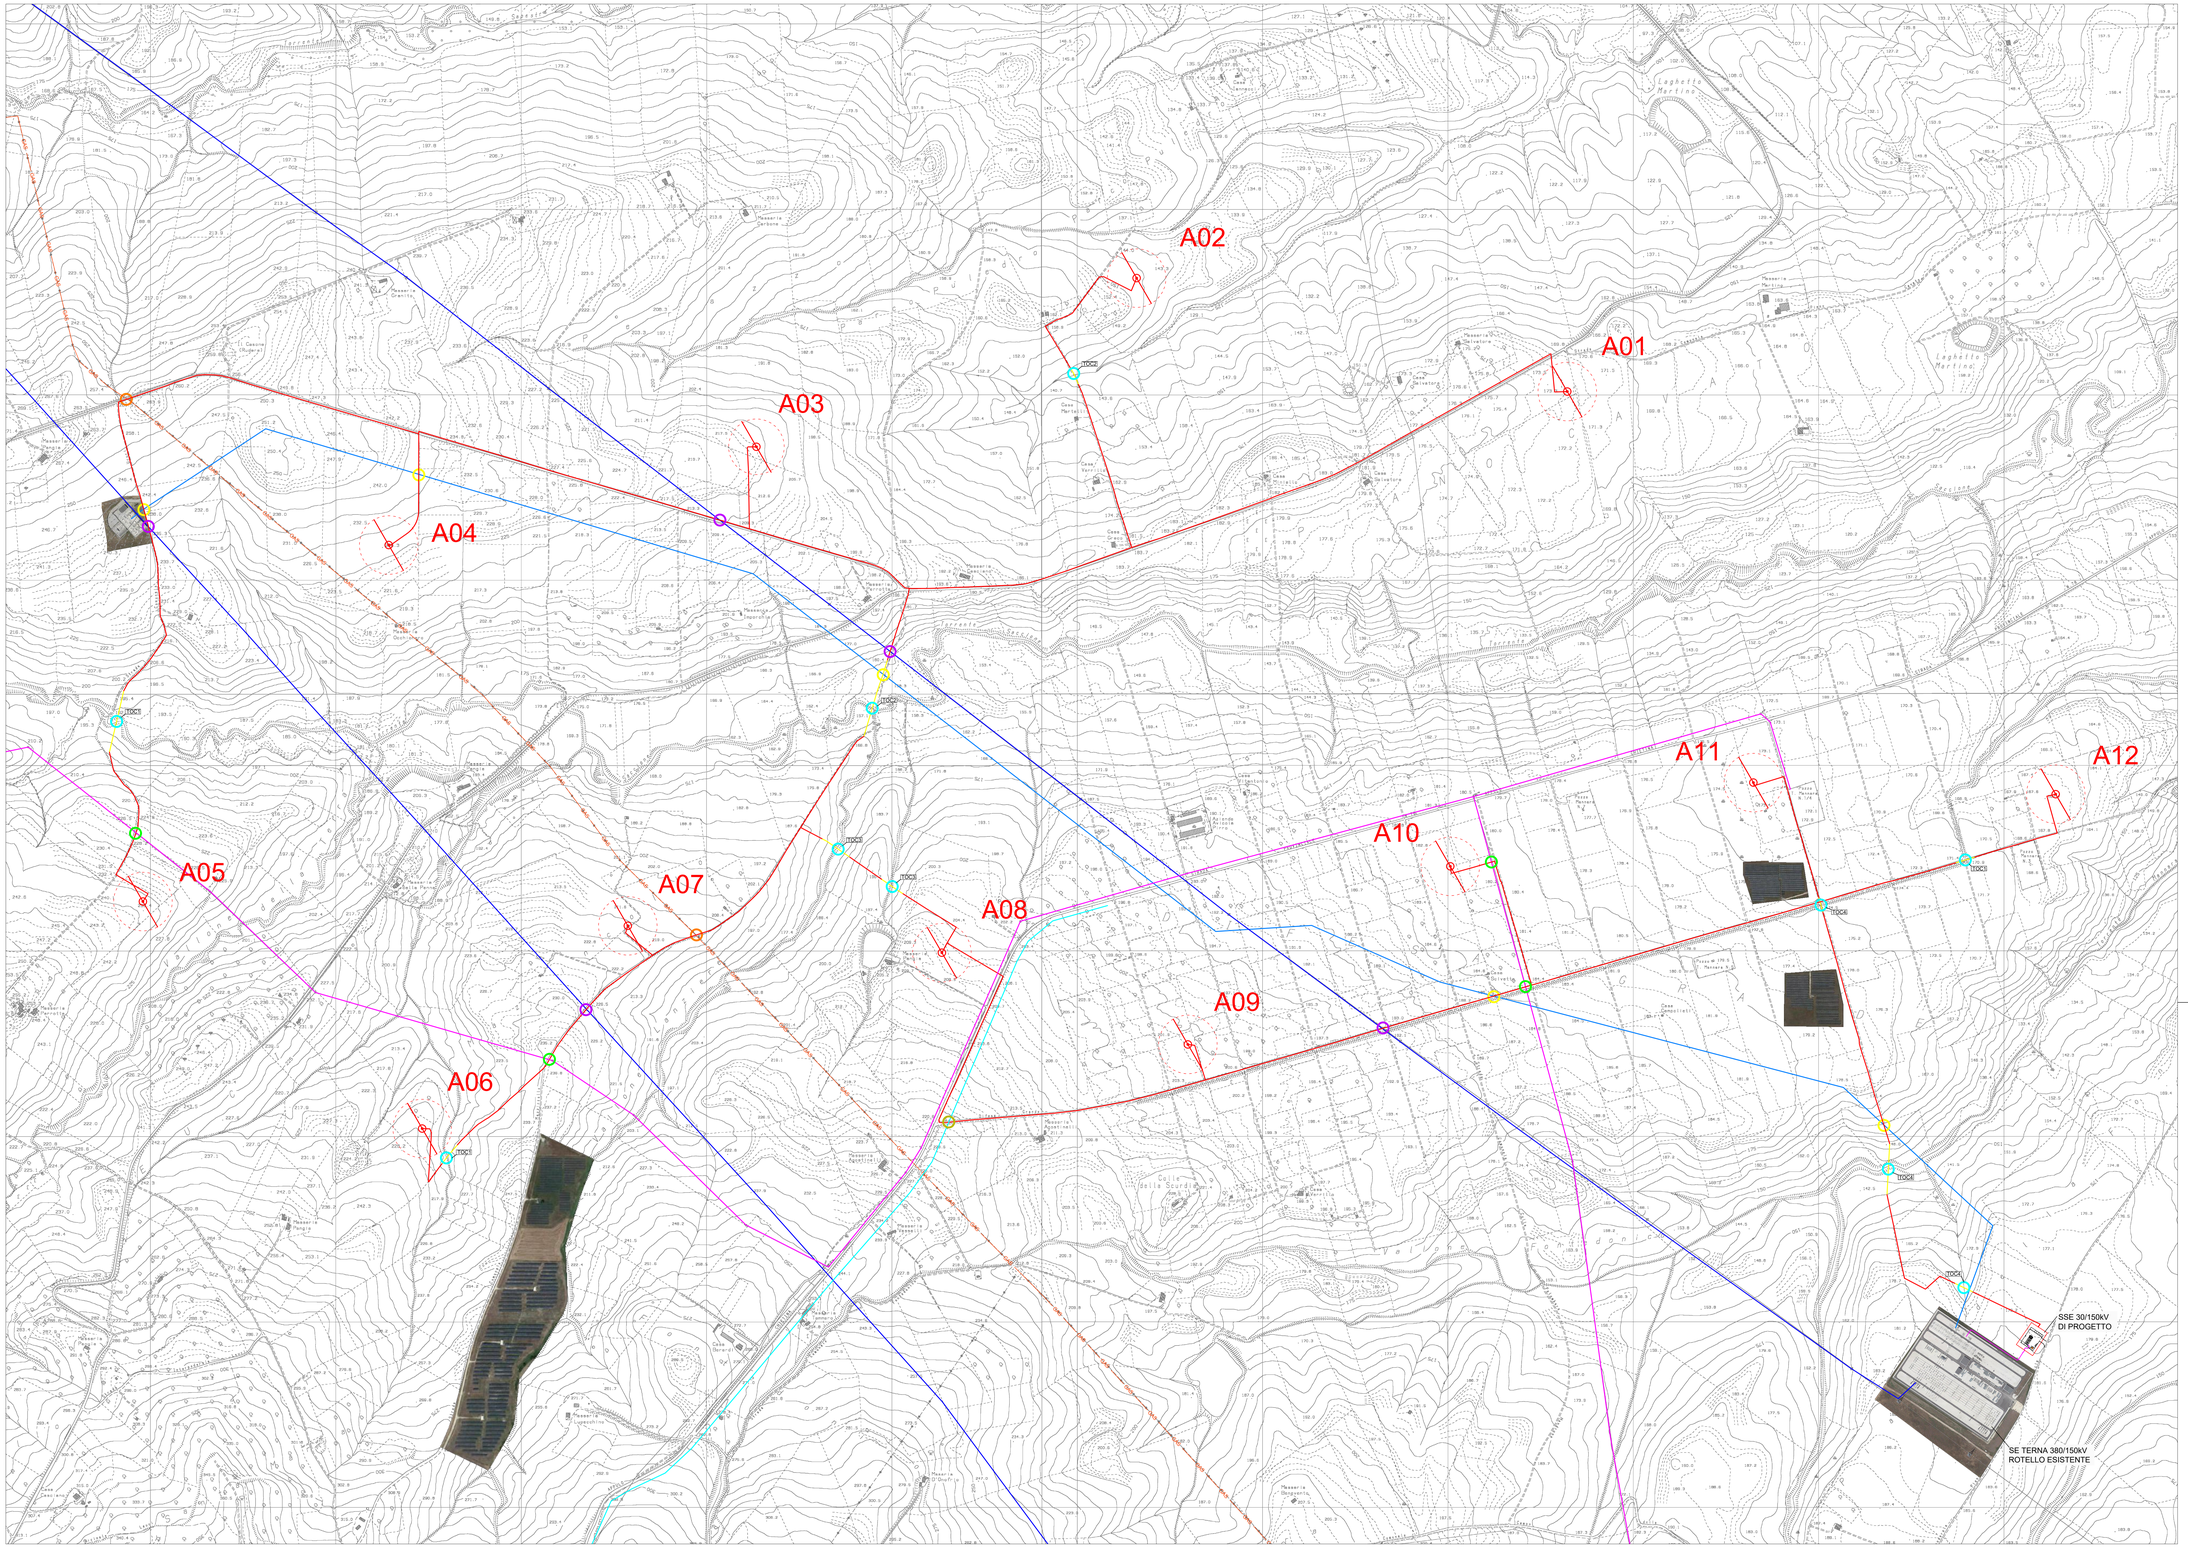

Legenda:

- Aerogeneratori di progetto
- cavidotto MT interrato di progetto
- cavidotto MT interrato di progetto - tratti in T.O.C.
- cavidotto AT interrato di progetto
- Elettrodotto AT aereo Terna con parere V.I.A. positivo
- Attraversamento reticolo idrografico
- Attraversamento elettrodotto aereo AT/AAT
- Attraversamento elettrodotto aereo MT
- Attraversamento elettrodotto aereo Terna con parere V.I.A. positivo
- Attraversamento linea telecomunicazioni aerea
- Attraversamento metanodotto interrato

REGIONE MOLISE
PROVINCIA DI CAMPOBASSO

Comune:
Rotello
Località "Crocella - Mazzincollo - Difesa Grande - Piano Cavato"

PROGETTO DEFINITIVO PER LA REALIZZAZIONE DI UN IMPIANTO DI PRODUZIONE DI ENERGIA ELETTRICA DA FONTE EOLICA E RELATIVE OPERE DI CONNESSIONE

Sezione:
SEZIONE 3 - RILIEVI PLANO ALTIMETRICI ED ELABORATI PROGETTUALI

Titolo elaborato:
Planimetria su C.T.R. con individuazione interferenze cin cavidotto MT di progetto

N. Elaborato: 3.3 Scala: 1:5000

Committente

WIND ENERGY ROTELLO S.r.l.

Via Carlo Poerio, 129
65125 Pescara (PE)
P.IVA 02257310688
PEC: windenergyrotello@legalpec.it

Amministratore Unico
Fabio MARESCA

Progettazione

TENPROJECT

sede legale e operativa
San Giorgio Del Sannio (BN) via de Gasperi 61
sede operativa
Lucera (FG) S.S.17 loc. Vaccarella snc c/o Villaggio Don Bosco
P.IVA 01460840623
Azienda con sistema gestione qualità Certificato N. 50 100 11873

Progettista
Dott. Ing. Nicola FORTE

ORDINE DEGLI INGEGNERI PROV. FOGGIA
Dott. Ing. NICOLA FORTE
Iscritto all'Albo al n. 2219

Rev.	Data	PFP	NF	NF	NF	Progetto definitivo
		NGR	NGR	NGR		
		Elaborazione	Approvazione	Emissione		DESCRIZIONE
00	LUGLIO 2019					

Nome File sorgente	GE.RTL01.PD.3.3.dwg	Nome file stampa	GE.RTL01.PD.3.3.pdf	Formato di stampa	A0