| TIPO DI FONDAZIONE | APPARECCHIATURA |
|---|---|
| F11 | PALO ILLUMINAZIONE |

PIANTA

SEZIONE A-A




| TIPO DI FONDAZIONE | | | | | APPARECCHIATURA |
|---|---|---|---|---|---|
| F3 | F4 | F5 | F6 | F8 | SCA - TA - TVI - TVC<br>M.A.T NEUTRO |




## PARTICOLARE RECINZIONE - scala 1:50

PROSPETTO Pettine in C.A.V.

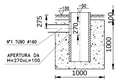

PIANTA



SEZ AA

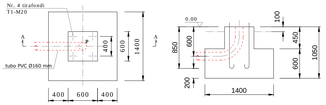


*: Le dimensioni effettive delle porte entro terra dipendono dal calcolo della geologia del terreno e dello calcolo strutturale

## SISTEMAZIONE AREE INTERNE ALLA STAZIONE ELETTRICA - scala 1:20

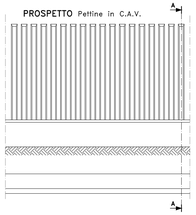

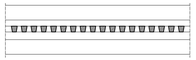
## PARTICOLARE CANCELLO CARRABILE - scala 1:50

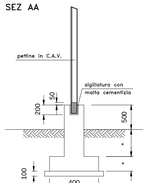CANCELLO SCORREVOLE AD APERTURA AUTOMATICA - VISTA LATO STRADA




CANCELLO SCORREVOLE AD APERTURA AUTOMATICA - SEZIONE AA

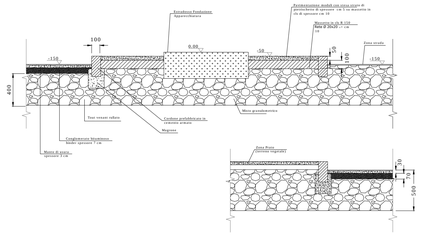


| TIPO DI FONDAZIONE | APPARECCHIATURA |
|---|---|
| F7 | INTERRUTTORE TRIPOLARE |




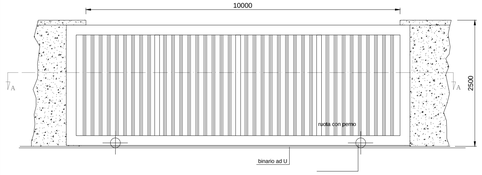


| TIPO DI FONDAZIONE | APPARECCHIATURA |
|---|---|
| F9 | SEZIONATORE TRIPOLARE |

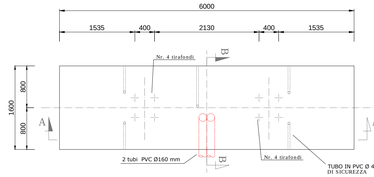PIANTA

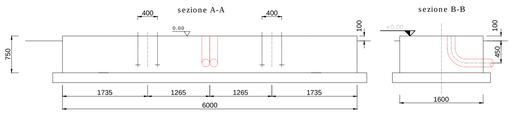


| TIPO DI FONDAZIONE | APPARECCHIATURA | PUNTO DI APPLICAZIONE | CARICO VERTICALE [daN] |
|---|---|---|---|
| F12 | REATTANZA | P | 13000 |

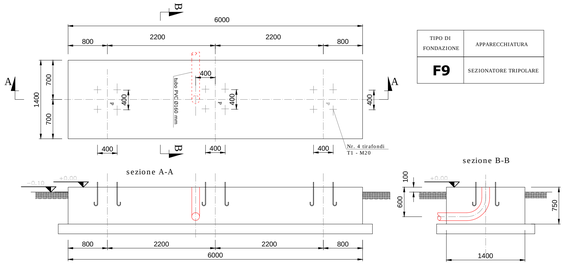





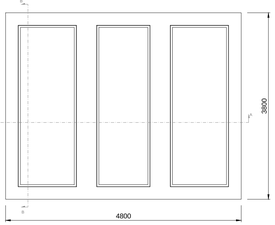


| TIPO DI FONDAZIONE | APPARECCHIATURA | PESI: | |
|---|---|---|---|
| F1 | TRASF. DI POTENZA | - TRASFORMATORE COMPLETO CON OLIO<br>- TRASFORMATORE COMPLETO SENZA OLIO<br>- OLIO | 86000 kg<br>63000 kg<br>23500 kg |

N.B. : I PESI SONO DETERMINATI DA TARGA DI TRASFORMATORI DI PARI POTENZA

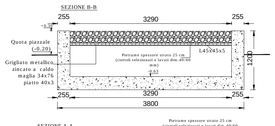DETTAGLIO 1

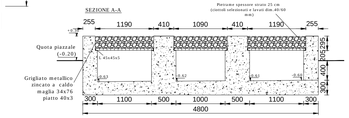


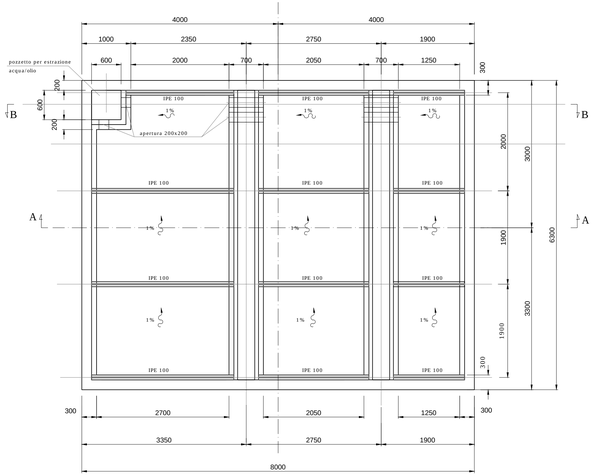SEZIONE AA




SEZIONE BB

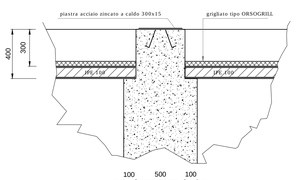


## PIANTA FONDAZIONI STAZIONE ELETTRICA - scala 1:200

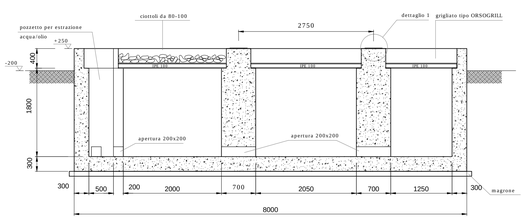


| LEGENDA | |
|---|---|
| N. | DESCRIZIONE |
| F1 | FONDAZIONE TRASFORMATORE DI POTENZA 30/150 kV |
| F2 | FONDAZIONE ARRIVO CAVI MT TR |
| F3 | FONDAZIONE M.A.T NEUTRO TR |
| F4 | FONDAZIONE SCARICATORE DI SOVRATENSIONE AT |
| F5 | FONDAZIONE TVI |
| F6 | FONDAZIONE TA |
| F7 | FONDAZIONE INTERRUTTORE TRIPOLARE AT |
| F8 | FONDAZIONE TVC |
| F9 | FONDAZIONE SEZIONATORE TRIPOLARE ORIZZONTALE AT |
| F10 | FONDAZIONE TERMINALE CAVI AT + SCARICATORI AT |
| F11 | FONDAZIONE PALO ILLUMINAZIONE |
| F12 | FONDAZIONE REATTANZA (EVENTUALE) |
| F13 | FONDAZIONE SHELTER PER ORGANI DI REGOLAZIONE (EVENTUALE) |
| F14 | PALO ANTENNA (EVENTUALE) |

QUOTE ESPRESSE IN MILLIMETRI
ELEVAZIONE ESPRESSA IN METRI

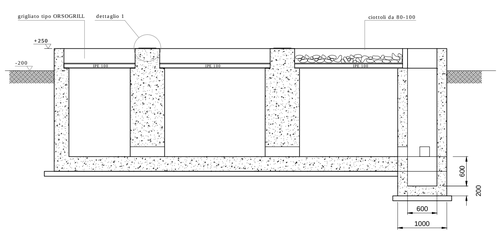NOTA
LA QUOTA 0.00 E' RIFERITA AL PIANO FINITO DELLE FONDAZIONI
APPARECCHIATURE AT

REGIONE MOLISE
PROVINCIA DI CAMPOBASSO

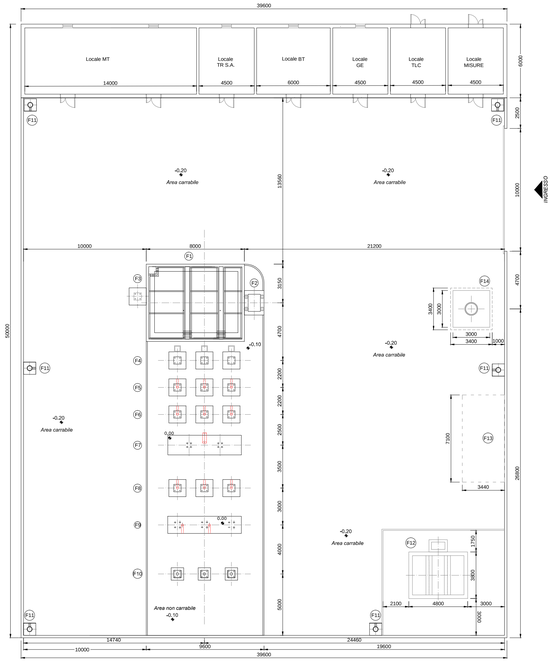Comune:
Rotello
Località "Crocella - Mazzincollo - Difesa Grande - Piano Cavato"

PROGETTO DEFINITIVO PER LA REALIZZAZIONE DI UN IMPIANTO DI PRODUZIONE DI ENERGIA ELETTRICA DA FONTE EOLICA E RELATIVE OPERE DI CONNESSIONE

Sezione:
**SEZIONE 5 - ELABORATI PROGETTUALI SISTEMA ELETTRICO**

Titolo elaborato:
**Stazione Elettrica AT/MT: planimetria ed architettonici di fondazione**

N. Elaborato: 5.4 Scala: 1:50/1:200


Committente

**WIND ENERGY ROTELLO S.r.l.**

*Via Caravaggio, 125*
*65125 Pescara (PE)*
*P.IVA 02257310686*
*PEC: windrotellosrl@legpec.it*

Amministratore Unico
**Fabio MARESCA**

Progettazione

TENPROJECT

**sede legale e operativa**
San Giorgio Del Sannio (BN) via de Gasperi 61
**sede operativa**
Lucera (FG) S.S.17 loc. Vaccarella snc c/o Villaggio Don Bosco
P.IVA 01465940623
**Azienda con sistema gestione qualità Certificato N. 50 100 11873**

Progettista
**Dott. Ing. Nicola FORTE**


| Rev. | Data | RC sigla Elaborazione | MO sigla Approvazione | NF sigla Emissione | Progetto definitivo DESCRIZIONE |
|---|---|---|---|---|---|
| 00 | LUGLIO 2019 | | | | |

| Nome File sorgente | GE.RTL01.PD.5.4.dwg | Nome file stampa | GE.RTL01.PD.5.4.pdf | Formato di stampa | 1050x610 |
|---|---|---|---|---|---|