

REGIONE MOLISE  
PROVINCIA DI CAMPOBASSO

Comune:  
**Rotello**

Località "Crocella - Mazzincollo - Difesa Grande - Piano Cavato"

PROGETTO DEFINITIVO PER LA REALIZZAZIONE DI UN IMPIANTO DI  
PRODUZIONE DI ENERGIA ELETTRICA DA FONTE EOLICA E RELATIVE  
OPERE DI CONNESSIONE

Sezione:

**SEZIONE 5 - Elaborati progettuali sistema elettrico**

Titolo elaborato:

**Stazione Elettrica AT/MT: Pianta e prospetti shelter organi di regolazione**

N. Elaborato: 5.8

Scala: 1:50

Committente

**WIND ENERGY ROTELLO S.r.l.**

Via Caravaggio, 125  
65125 Pescara (PE)  
P.IVA 02257310686  
PEC: windrotellosrl@legpec.it

Amministratore Unico  
**Fabio MARESCA**


Progettazione



sede legale e operativa  
San Giorgio Del Sannio (BN) via de Gasperi 61  
sede operativa  
Lucera (FG) S.S.17 loc. Vaccarella snc c/o Villaggio Don Bosco  
P.IVA 01465940623  
Azienda con sistema gestione qualità Certificato N. 50 100 11873



Progettista  
**Dott. Ing. Nicola FORTE**

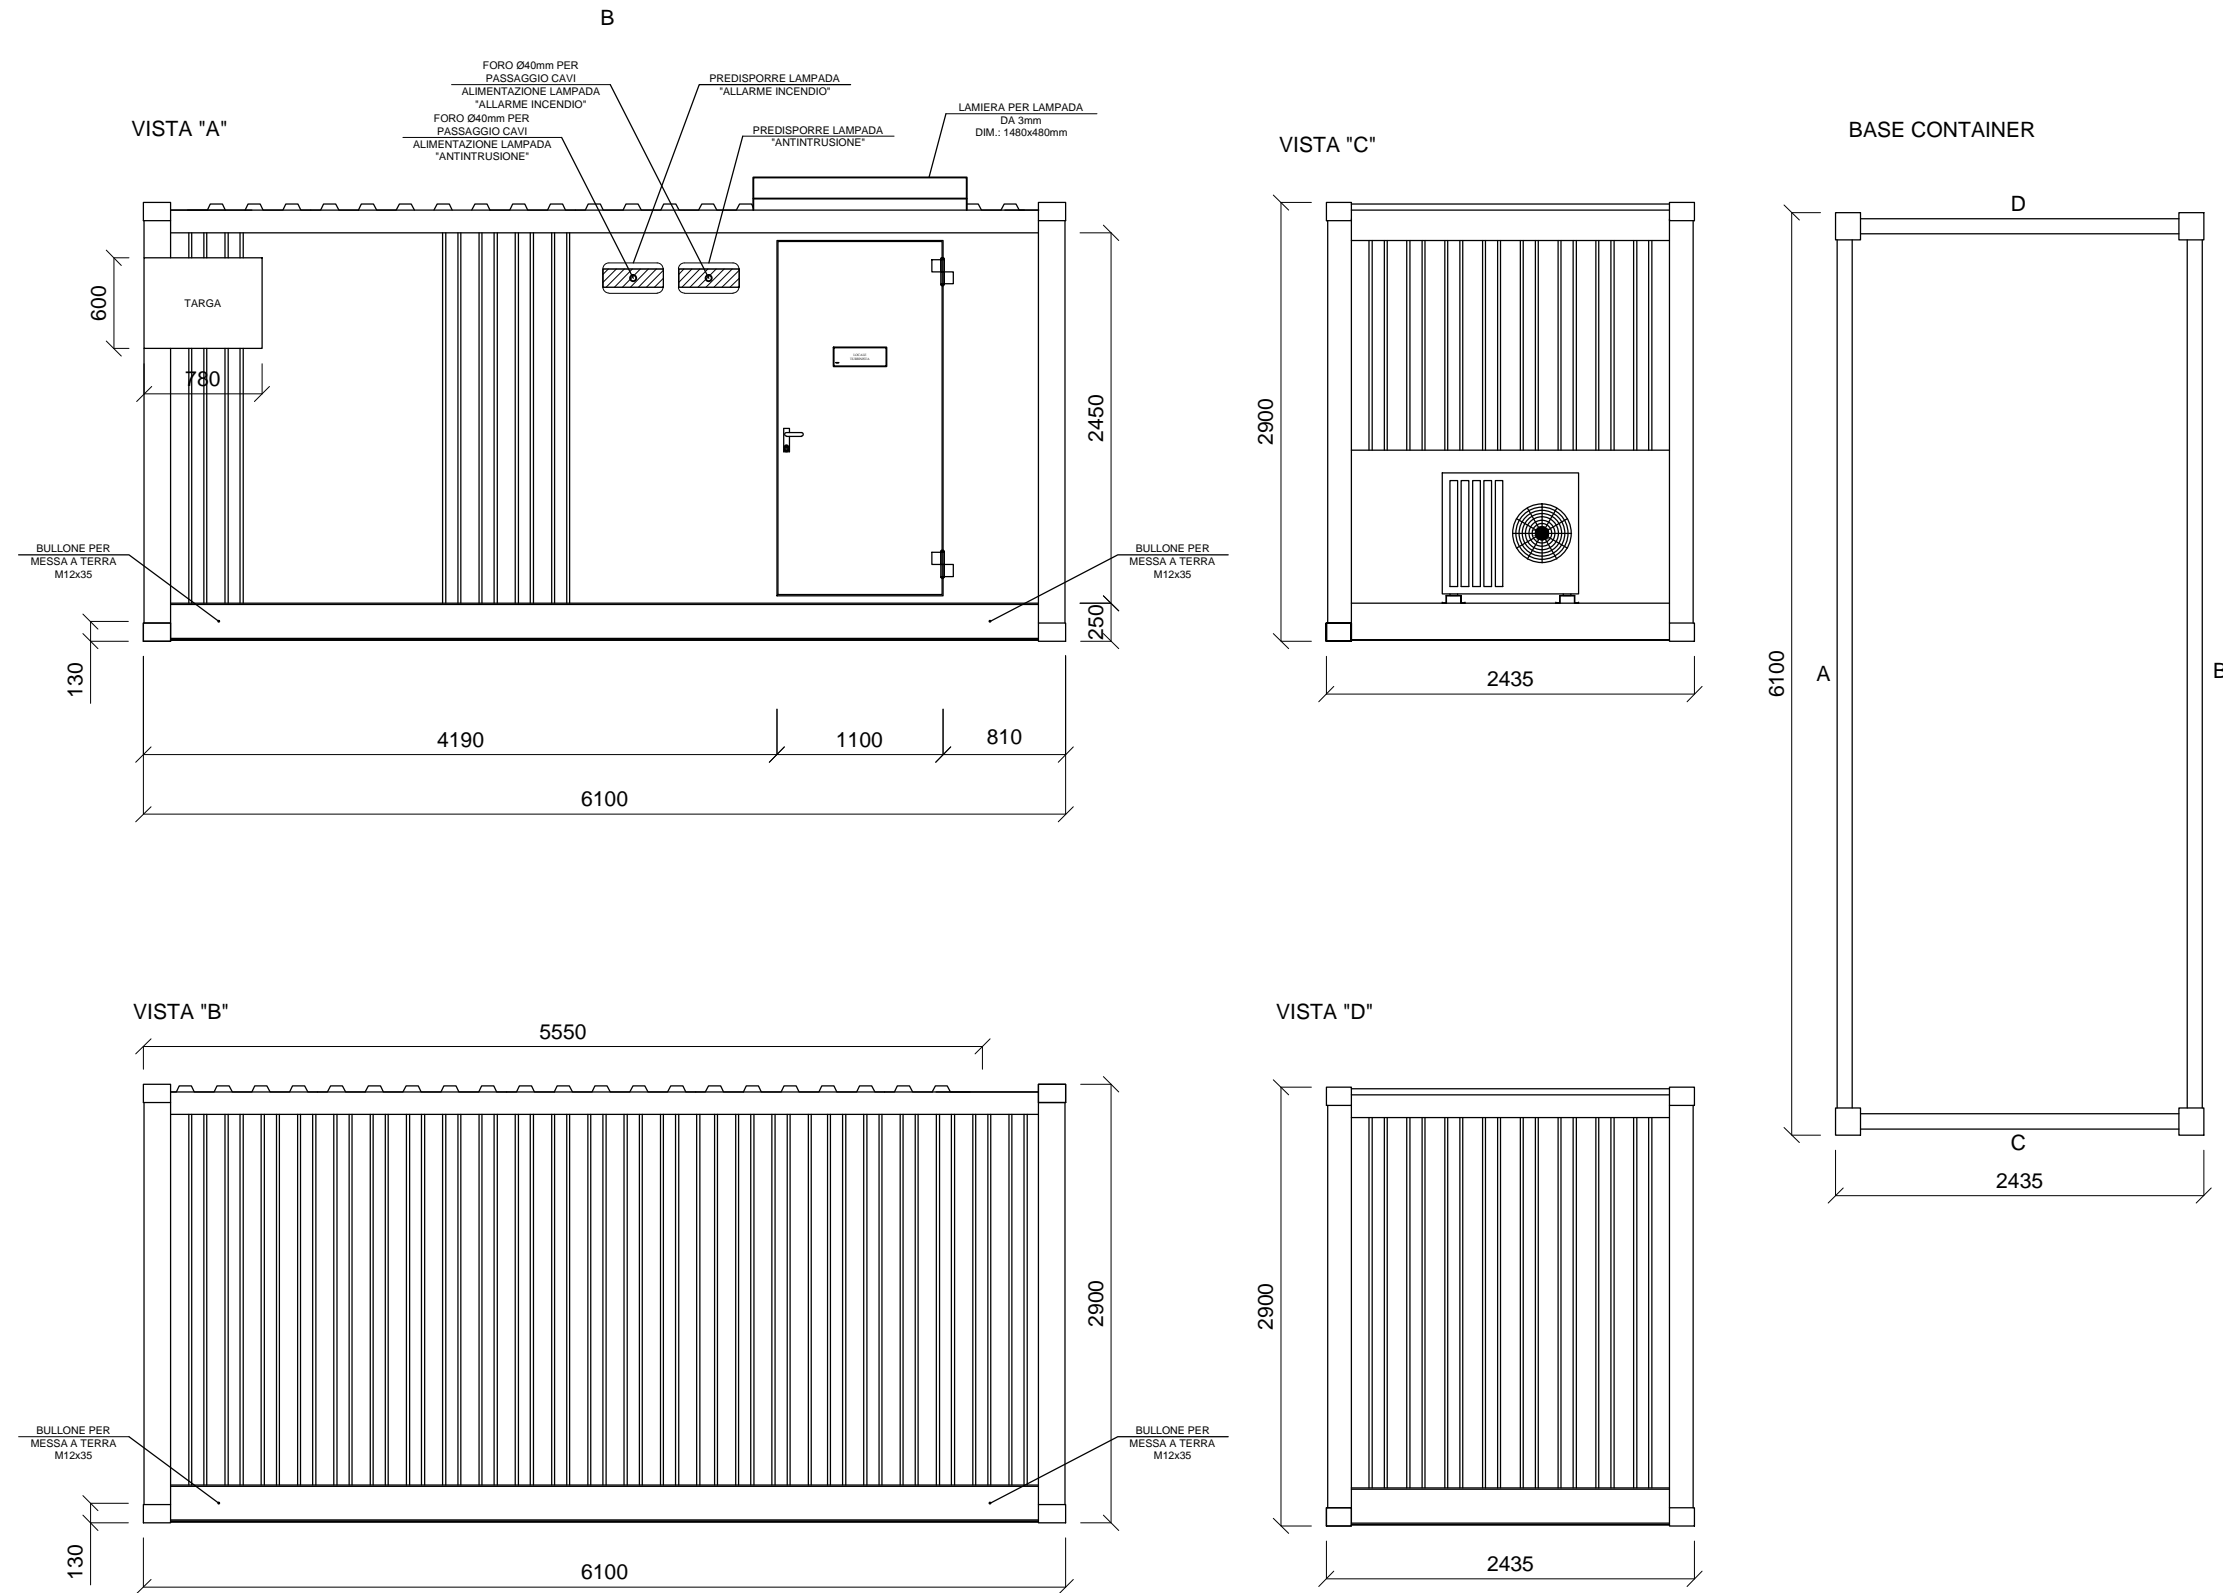

Rev.	Data	Elaborazione	Approvazione	Emissione	DESCRIZIONE
00	LUGLIO 2019	RC sigla	MO sigla	NF sigla	Progetto definitivo

Nome File sorgente	GE.RTL01.PD.5.8.dwg	Nome file stampa	GE.RTL01.PD.5.8.pdf	Formato di stampa	297x525
--------------------	---------------------	------------------	---------------------	-------------------	---------