Quadro 1

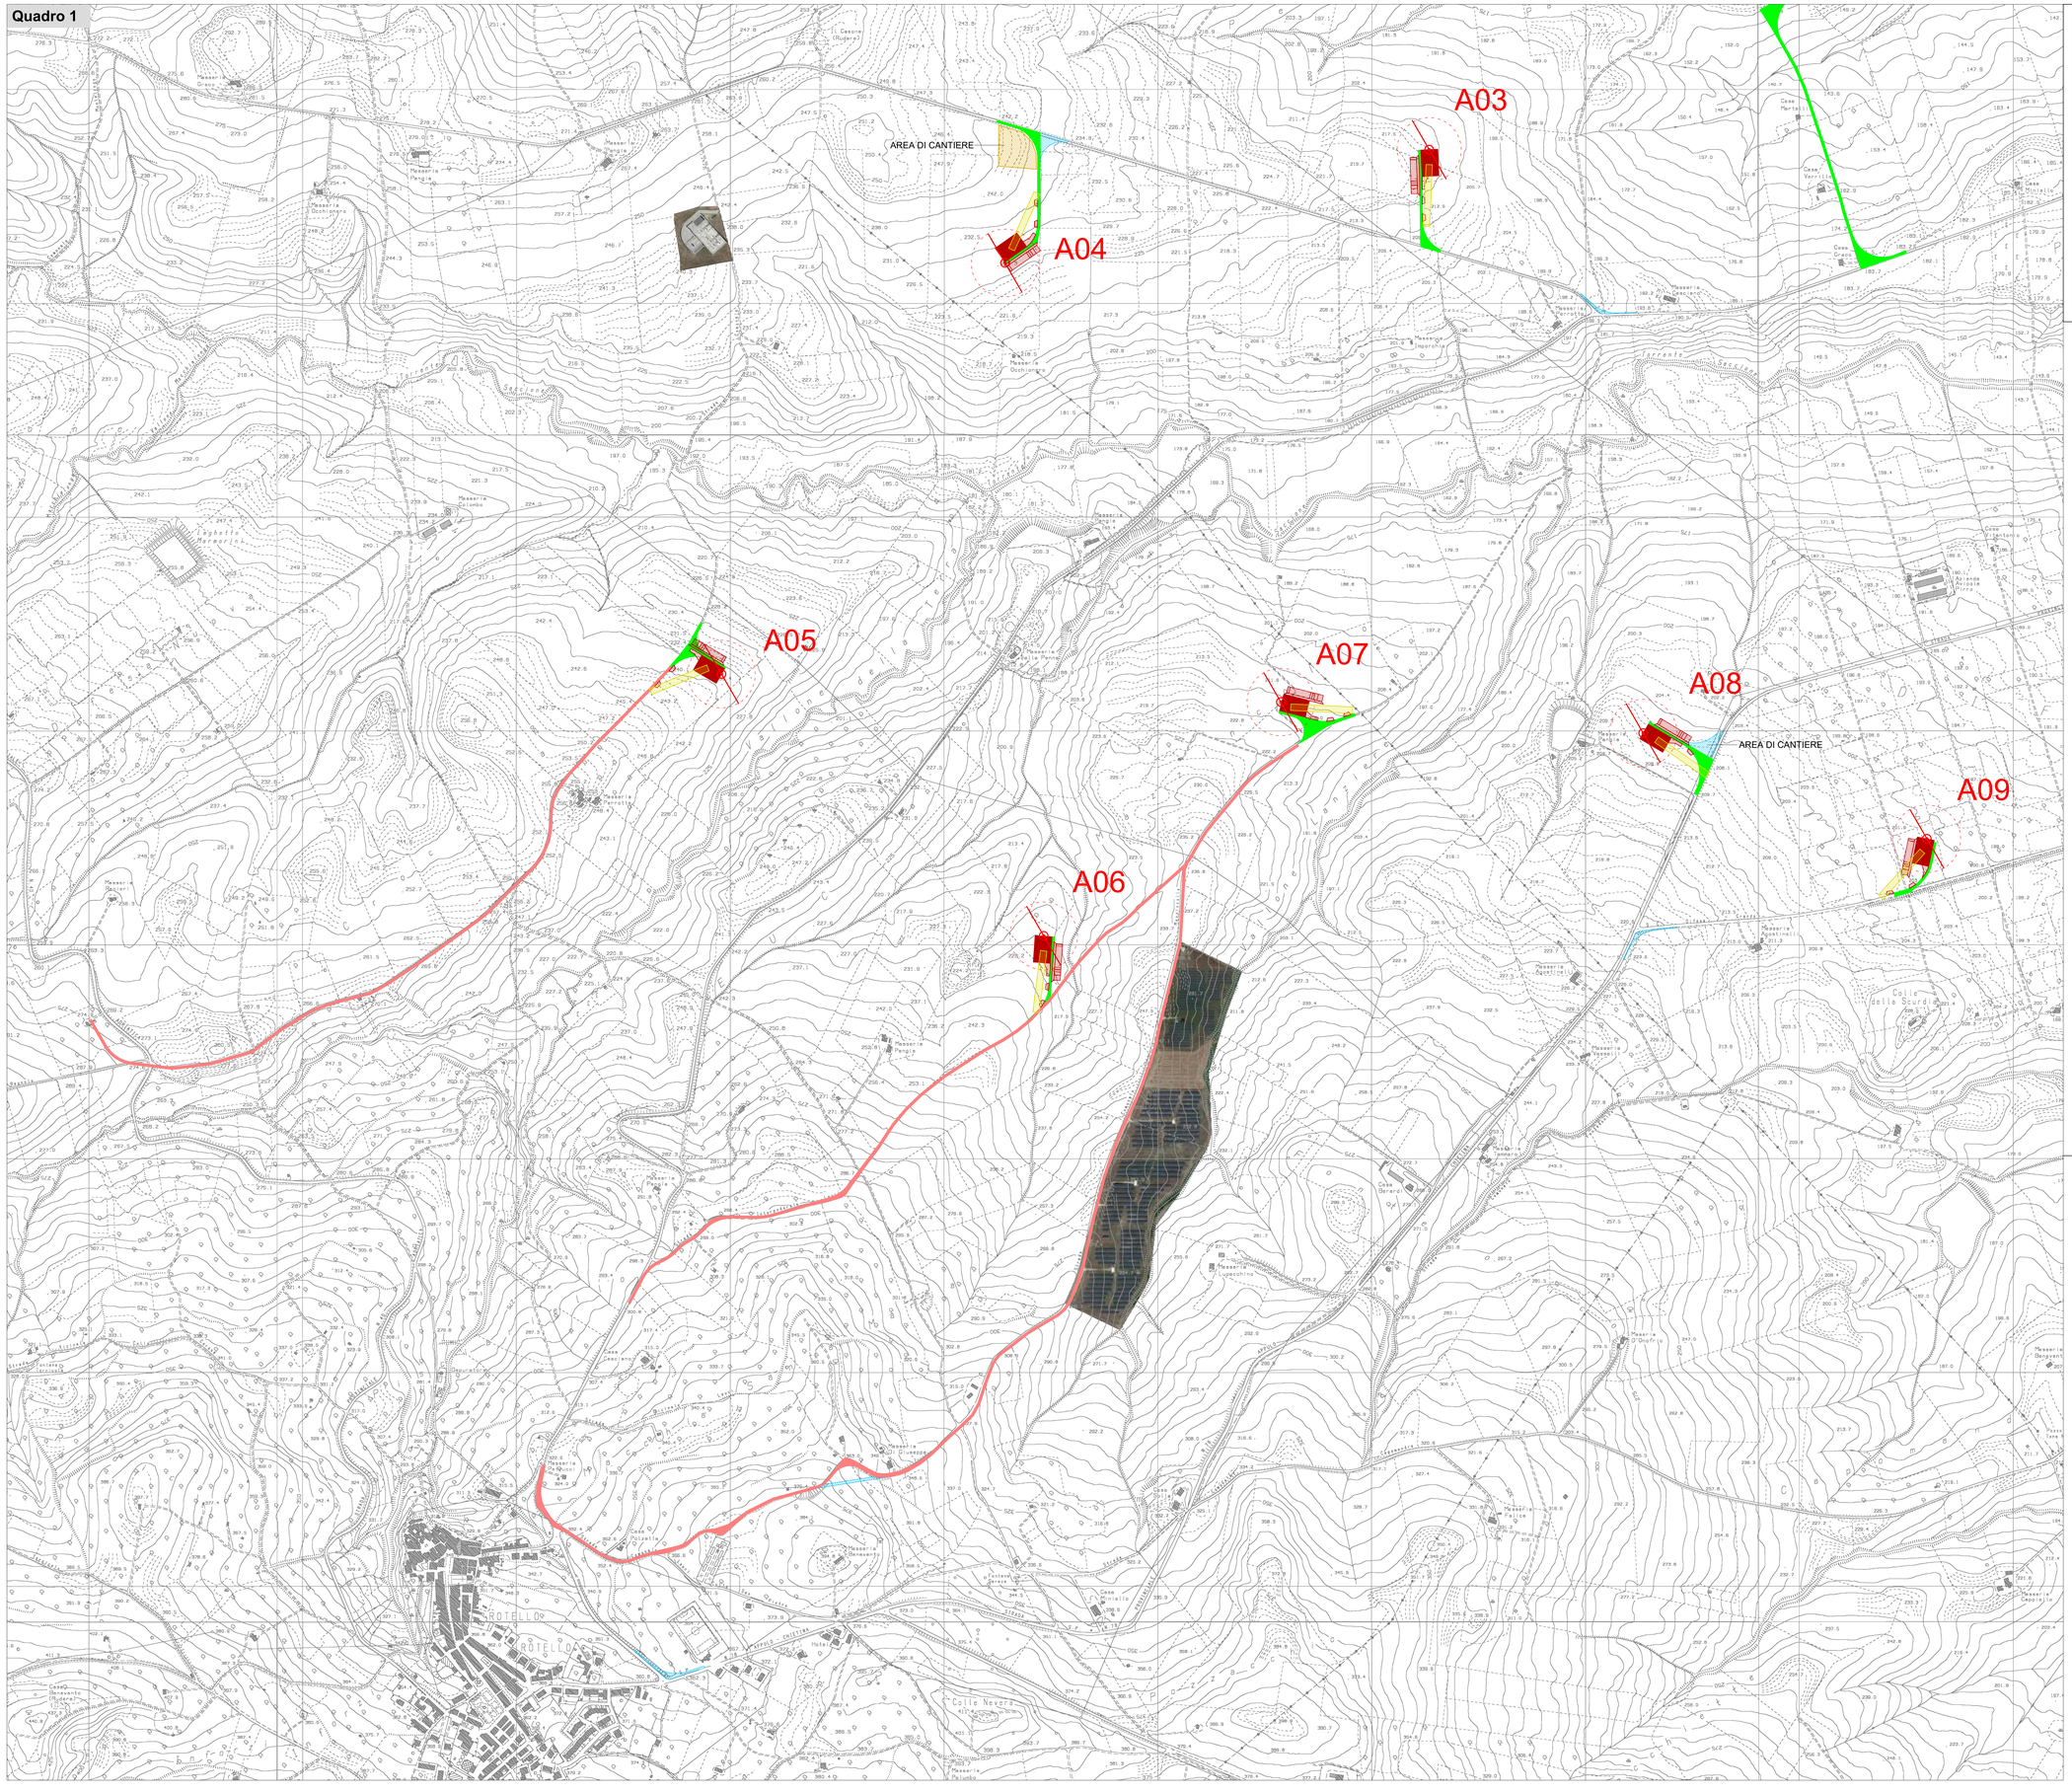

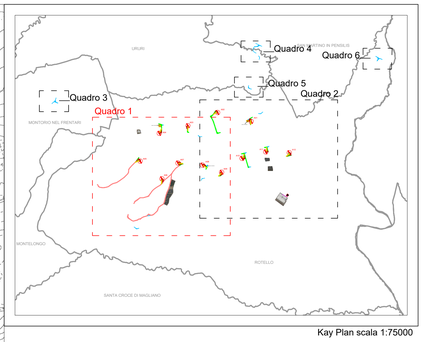

Kay Plan scala 1:75000

Legenda:

- Aerogeneratori di progetto
- Area stoccaggio pale
- Piazzola appoggio gru
- Piazzola montaggio gru
- Piazzole ausiliarie appoggio gru
- Viabilità esistente da adeguare
- Viabilità di progetto
- Allargamenti temporanei

REGIONE MOLISE
PROVINCIA DI CAMPOBASSO

Comune:
Rotello
Località "Crocella - Mazzincollo - Difesa Grande - Piano Cavato"

PROGETTO DEFINITIVO PER LA REALIZZAZIONE DI UN IMPIANTO DI PRODUZIONE DI ENERGIA ELETTRICA DA FONTE EOLICA E RELATIVE OPERE DI CONNESSIONE

Sezione:
SEZIONE 3 - RILIEVI PLANO ALTIMETRICI ED ELABORATI PROGETTUALI

Titolo elaborato:
Layout di progetto su planimetria Carta Tecnica Regionale - C.T.R. Quadro 1

N. Elaborato: 6.1.1 Scala: 1:5000

Committente

WIND ENERGY ROTELLO S.r.l.

Via Caravaggio, 126
65125 Pescara (PE)
P.IVA 02257310686
PEC: windrotellosrl@legpec.it

Amministratore Unico
Fabio MARESCA

Progettazione

TENPROJECT

sede legale e operativa
San Giorgio Del Sannio (BN) via de Gasperi 61
sede operativa
Lucera (FG) S.S.17 loc. Vaccarella snc c/o Villaggio Don Bosco
P.IVA 01465940623
Azienda con sistema gestione qualità Certificato N. 50 100 11873

Progettista
Dott. Ing. Nicola FORTE

Rev.	Data				
00	LUGLIO 2019	PFP	NF	NF	Progetto definitivo
Rev.	Data	sigla	sigla	sigla	DESCRIZIONE
		Elaborazione	Approvazione	Emissione	
Nome File sorgente		GE.RTL01.PD.6.1.1.dwg	Nome file stampa	GE.RTL01.PD.6.1.1.pdf	Formato di stampa A3