



SEZIONE STRADALE TIPO

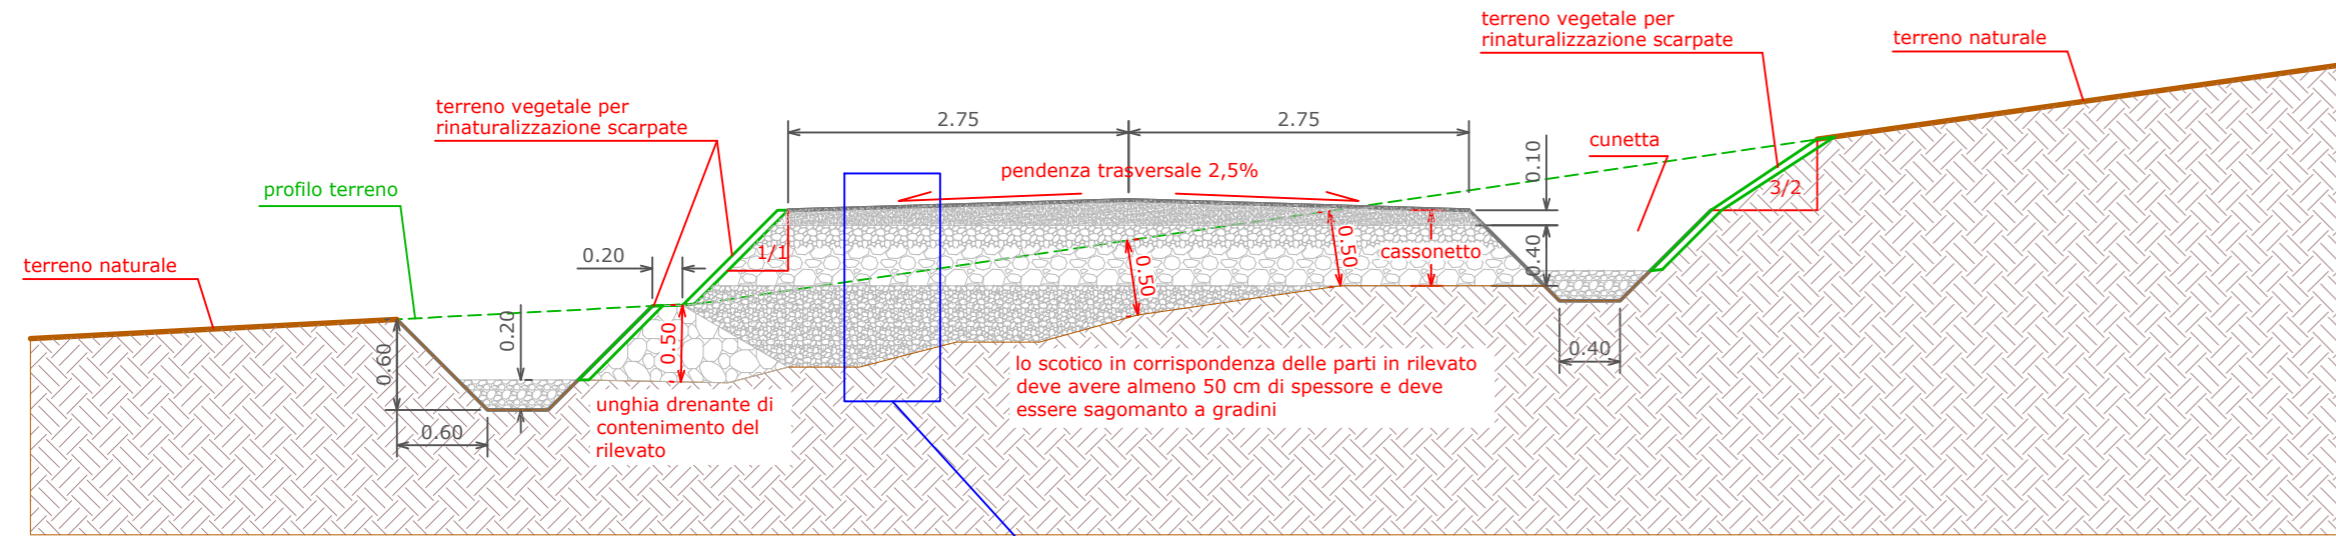

SCALA 1:50

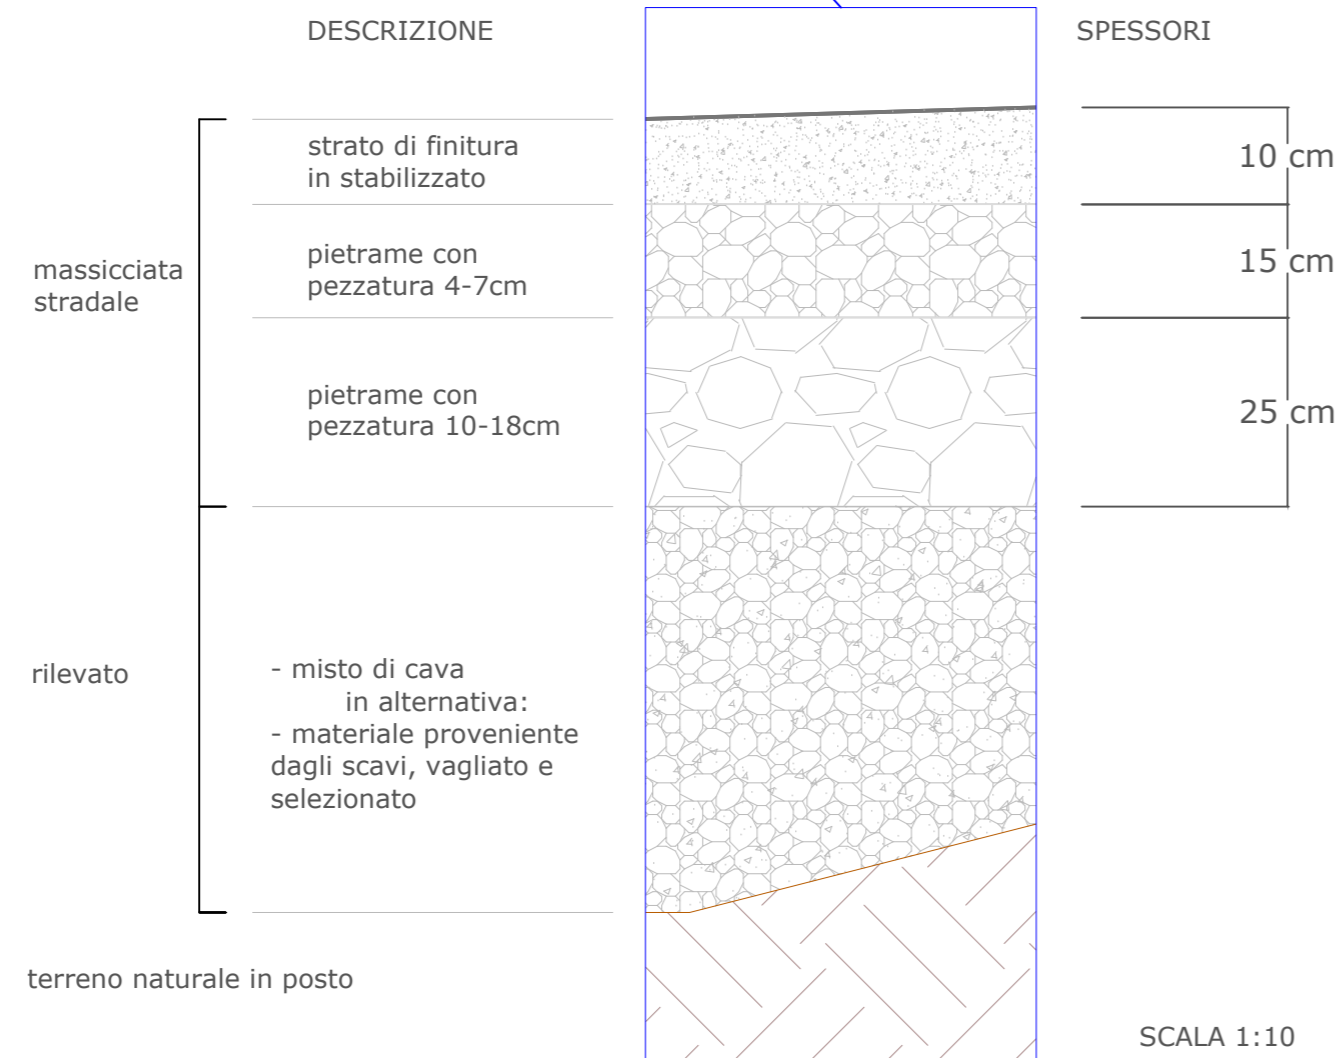

NOTE:

La massicciata stradale e i rilevati non devono essere posati sul terreno in posto senza aver effettuato uno scotico pari ad almeno 50 cm.

Per il corretto posizionamento delle cunette alla base dei rilevati confrontare le planimetrie e le sezioni stradali.

SCALA 1:10

REGIONE MOLISE
PROVINCIA DI CAMPOBASSO

Comune:
Rotello

Località "Crocella - Mazzincollo - Difesa Grande - Piano Cavato"

PROGETTO DEFINITIVO PER LA REALIZZAZIONE DI UN IMPIANTO DI PRODUZIONE DI ENERGIA ELETTRICA DA FONTE EOLICA E RELATIVE OPERE DI CONNESSIONE

Sezione:

SEZIONE 3 - RILIEVI PLANO ALTIMETRICI ED ELABORATI PROGETTUALI

Titolo elaborato:

Sezione stradale tipo

N. Elaborato: 6.2

Scala: varie

Committente

WIND ENERGY ROTELLO S.r.l.

Via Caravaggio, 125
65125 Pescara (PE)
P.IVA 02257310686
PEC: windrotellosrl@legpec.it

Amministratore Unico
Fabio MARESCA

Progettazione



sede legale e operativa
San Giorgio Del Sannio (BN) via de Gasperi 61
sede operativa
Lucera (FG) S.S.17 loc. Vaccarella snc c/o Villaggio Don Bosco
P.IVA 01465940623
Azienda con sistema gestione qualità Certificato N. 50 100 11873



Progettista
Dott. Ing. Nicola FORTE



Rev.	Data	Elaborazione	Approvazione	Emissione	DESCRIZIONE
00	LUGLIO 2019	PPF sigla	NF sigla	NF sigla	Progetto definitivo
Nome File sorgente		GE.RTL01.PD.6.2.dwg	Nome file stampa	GE.RTL01.PD.6.2.pdf	Formato di stampa 297x620