


di Rotello Foglio 4

Comune di Rotello Foglio 6

Comune di Rotello Foglio 14

Comune di Rotello Foglio 15

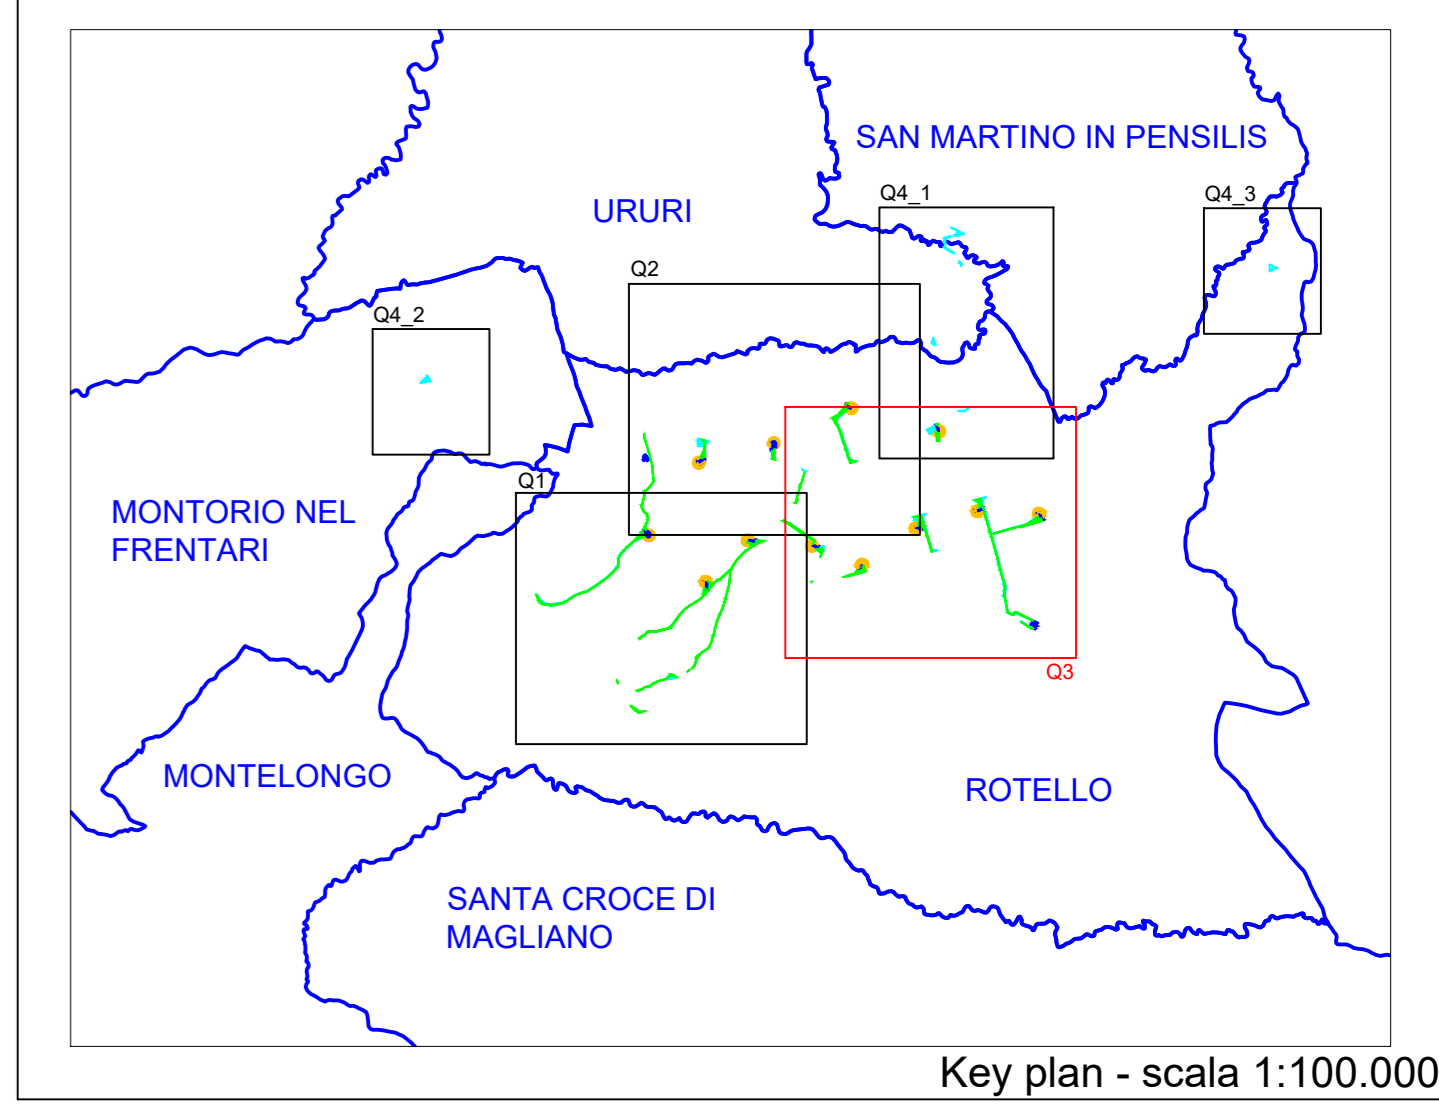

Key plan - scala 1:100.000

Legenda:

- Limite foglio catastale
- Servitù aerea
- Aerea in esproprio
- Servitù strada e cavidotto
- Area in occupazione temporanea

Comune di Rotello Foglio 13

Comune di Rotello Foglio 16

Comune di Rotello Foglio 18

Comune di Rotello Foglio 17

Comune di Rotello Foglio 28

Comune di Rotello Foglio 29

Comune di Rotello Foglio 27

Comune di Rotello Foglio 39

Comune di Rotello Foglio 42

Comune di Rotello Foglio 43

Comune di Rotello Foglio 30

REGIONE MOLISE
PROVINCIA DI CAMPOBASSO

Comune:
Rotello
Località "Crocetta - Mazzincollo - Difesa Grande - Piano Cavato"

PROGETTO DEFINITIVO PER LA REALIZZAZIONE DI UN IMPIANTO DI PRODUZIONE DI ENERGIA ELETTRICA DA FONTE EOLICA E RELATIVE OPERE DI CONNESSIONE

Sezione:
SEZIONE 8 - DOCUMENTI CONTABILI

Titolo elaborato:
PIANO PARTICELLARE D'ESPROPRIO GRAFICO - Quadro 3

N. Elaborato: 8.4.3

Scala: 1:4000

Committente

WIND ENERGY ROTELLO S.r.l.

Via Caracciolo, 125
63128 Pescara (PE)
P.IVA 0225731666
PEC: windenergy@weprec.it

Amministratore Unico
Fabio MARESCA

Progettazione



sede legale e operativa:
San Giorgio Dei Servi (BN) via de Caspani 61
sede operativa:
Lucera (FG) S.S. 17 loc. Vaccarella snc c/o Villaggio Don Bosco
P.IVA 0445506023
Azienda con sistema gestione qualità Certificato N. 52 100 11873

Progettista
Dot. Ing. Nicola FORTE



| Rev. | Data | Elaborazione | Approvazione | Emissione | DESCRIZIONE |
|--------------------|-----------------------|------------------|-----------------------|-------------------|---------------------|
| 02 | LUGLIO 2019 | | | | Progetto definitivo |
| Nome File sorgente | GE.RTLU1.PD.8.4.4.dwg | Nome file stampa | GE.RTLU1.PD.8.4.3.pdf | Formato di stampa | A0 |