
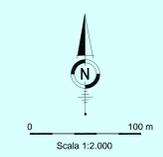


legenda

- perimetro dell'area portuale (ex P.R.G.)
- cinta doganale
- Ⓟ parcheggi di superficie
- Ⓟ+ parcheggi interrati
- Ⓜ elisuperficie
- Ⓜ+ porticali

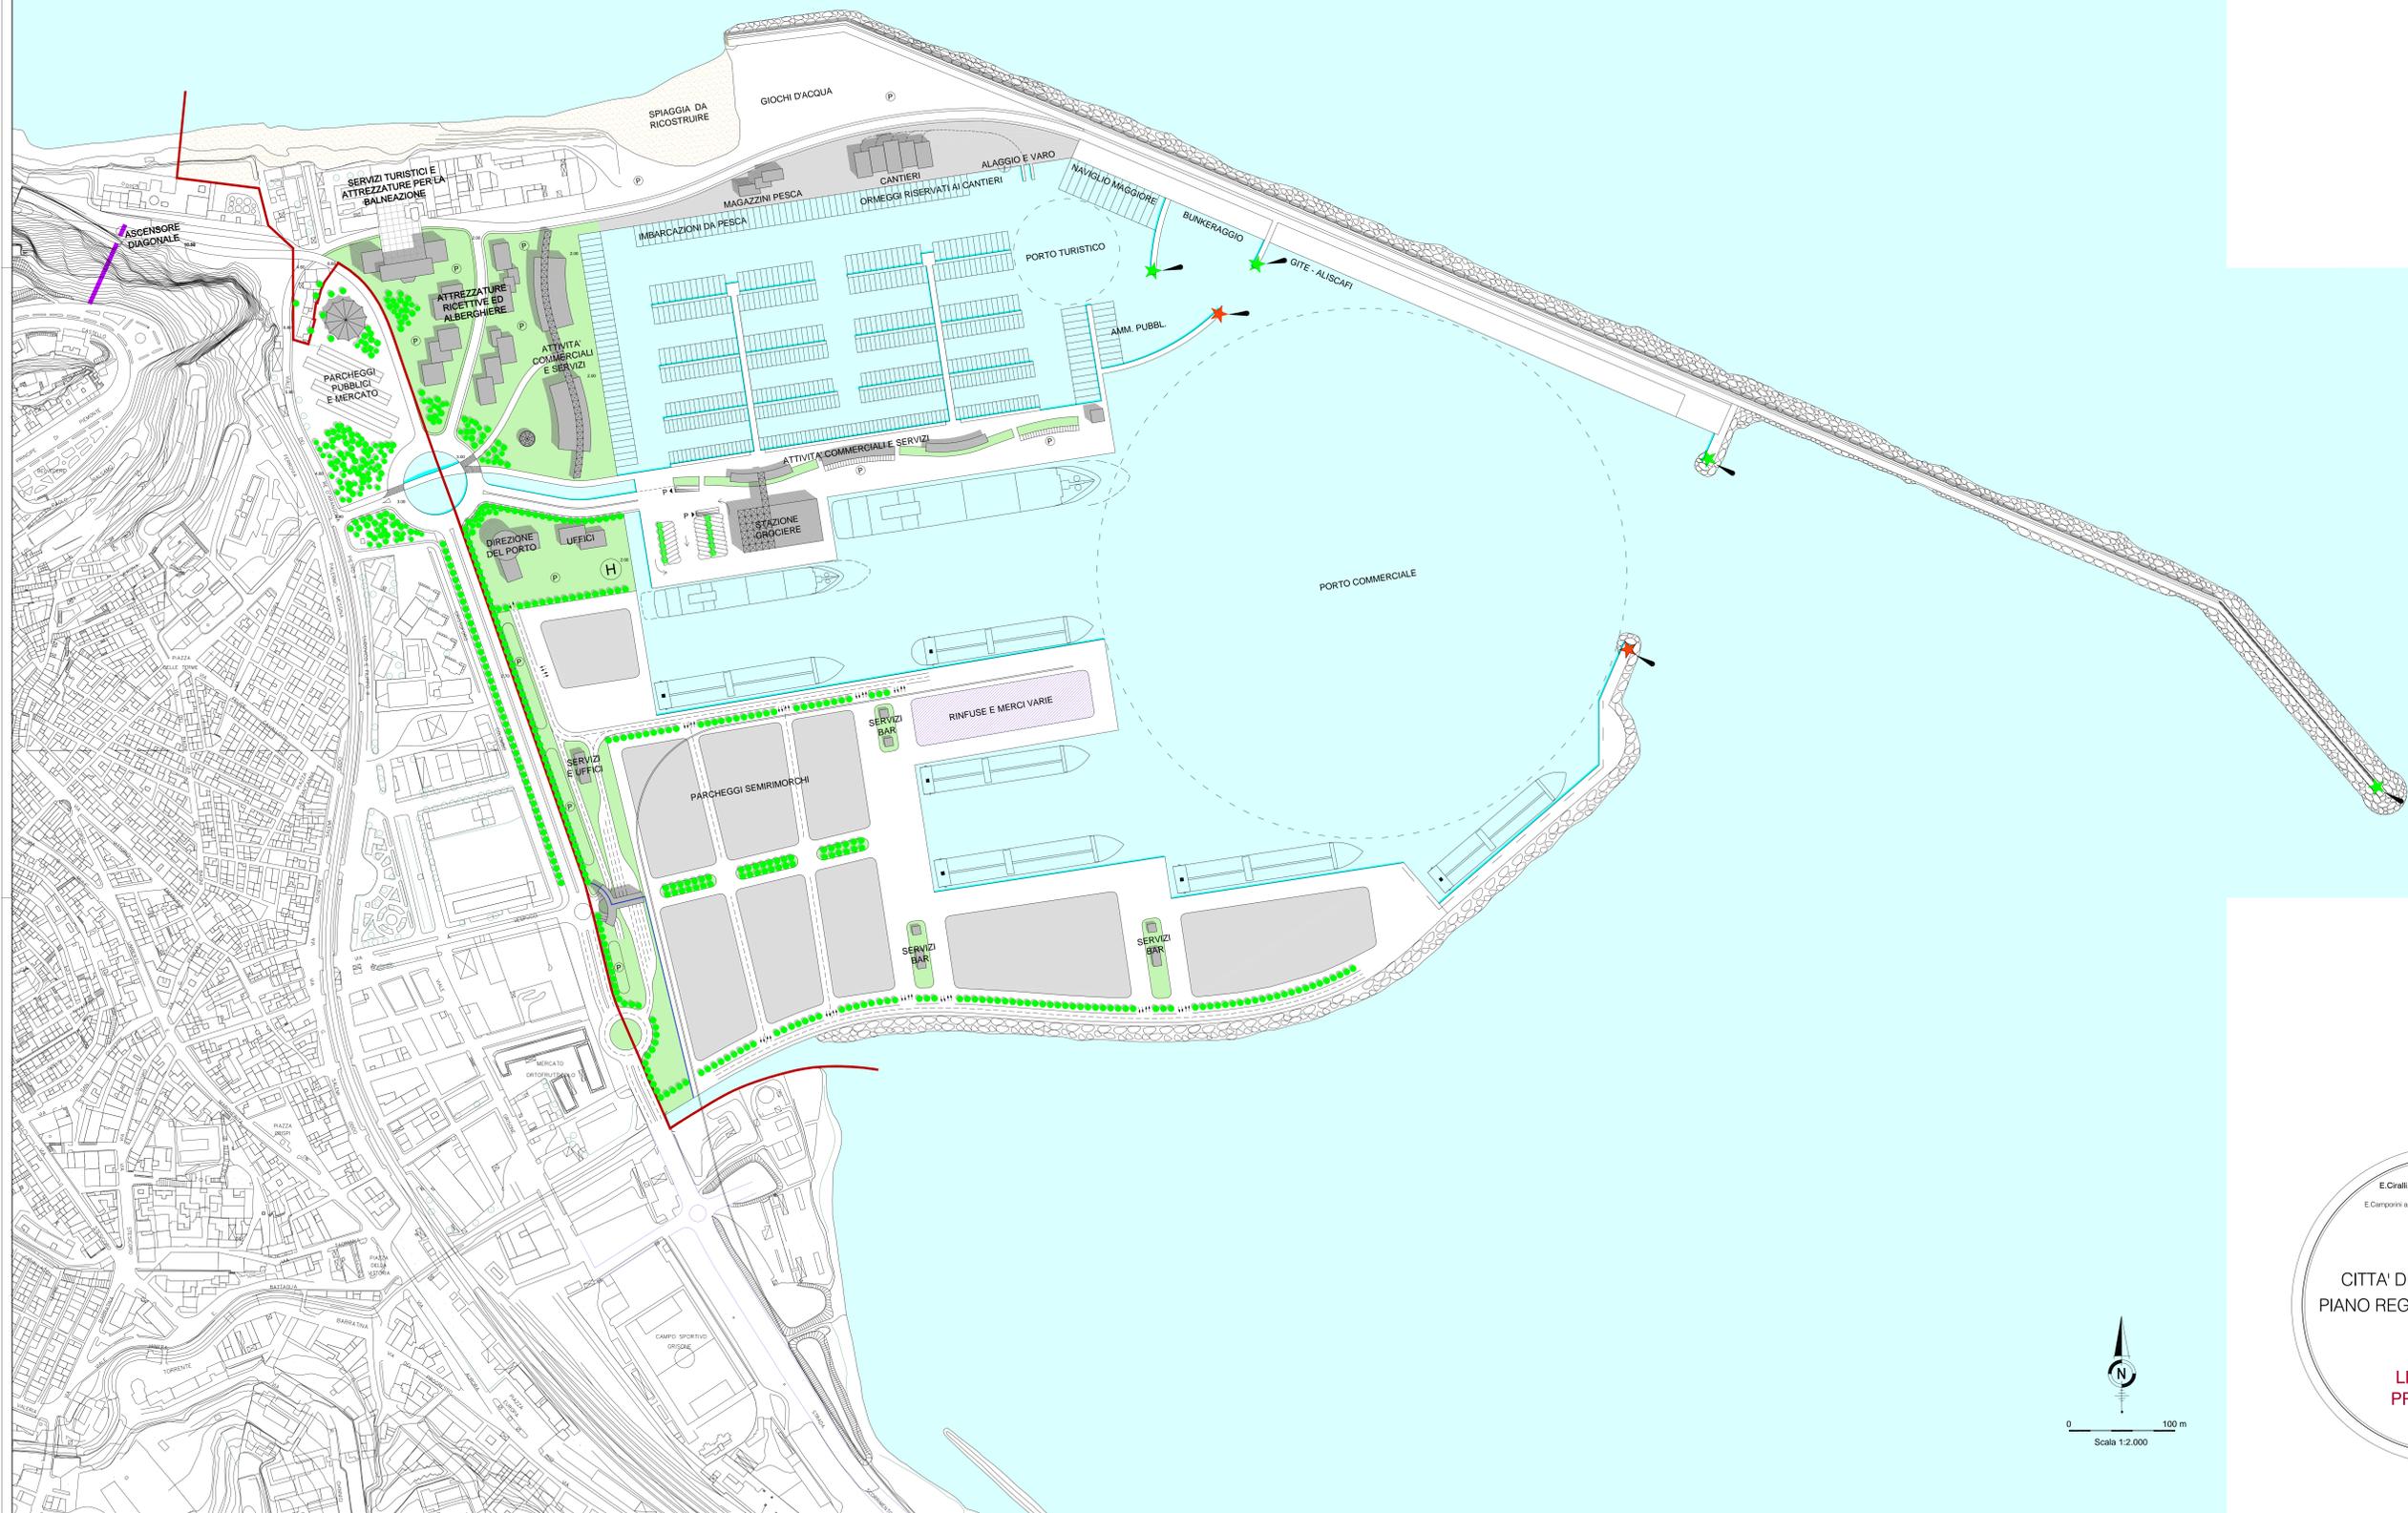

progetto
C. Gi. V.
E. Ciralli, F. Grimaldi e P. Viola ingegneri
collaboratori
E. Camporini architetto, G. Migliorini e A. Rigoni ingegneri
Brigante U.T.C.
R. Nicchitta architetto

CITTA' DI TERMINI IMERESE
PIANO REGOLATORE PORTUALE

E

LINEE GUIDA
PROGETTUALI

scala 1:2000
gennaio 2002