




Sezione tipo c0-c0
Scala 1:100

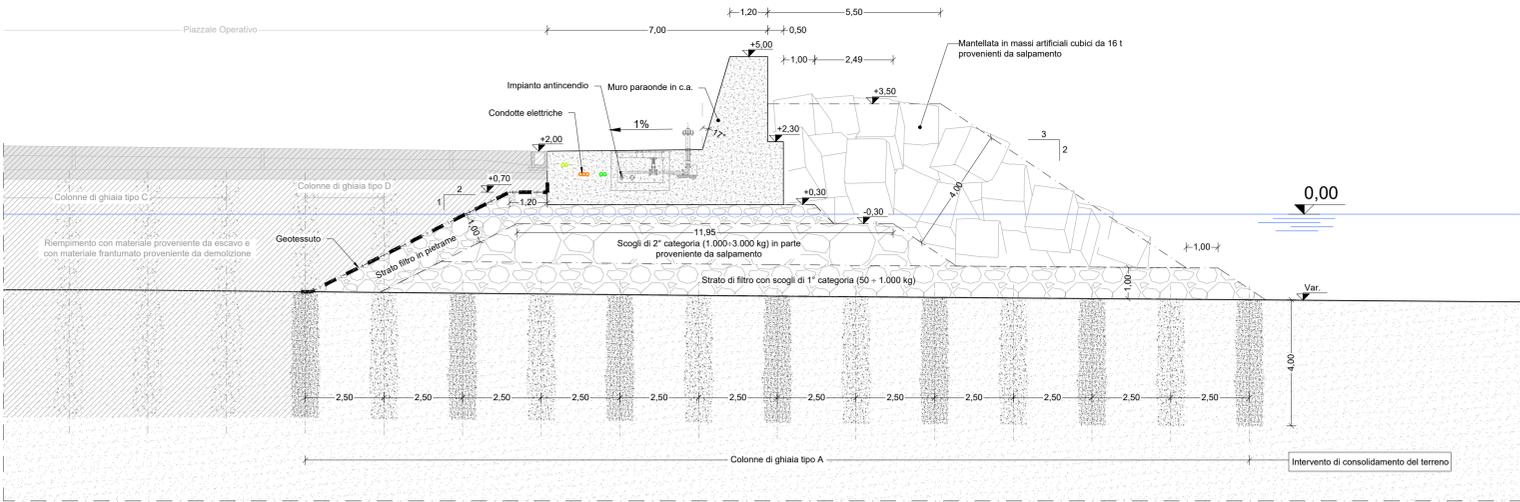


Sezione tipo c2-c2
Scala 1:100

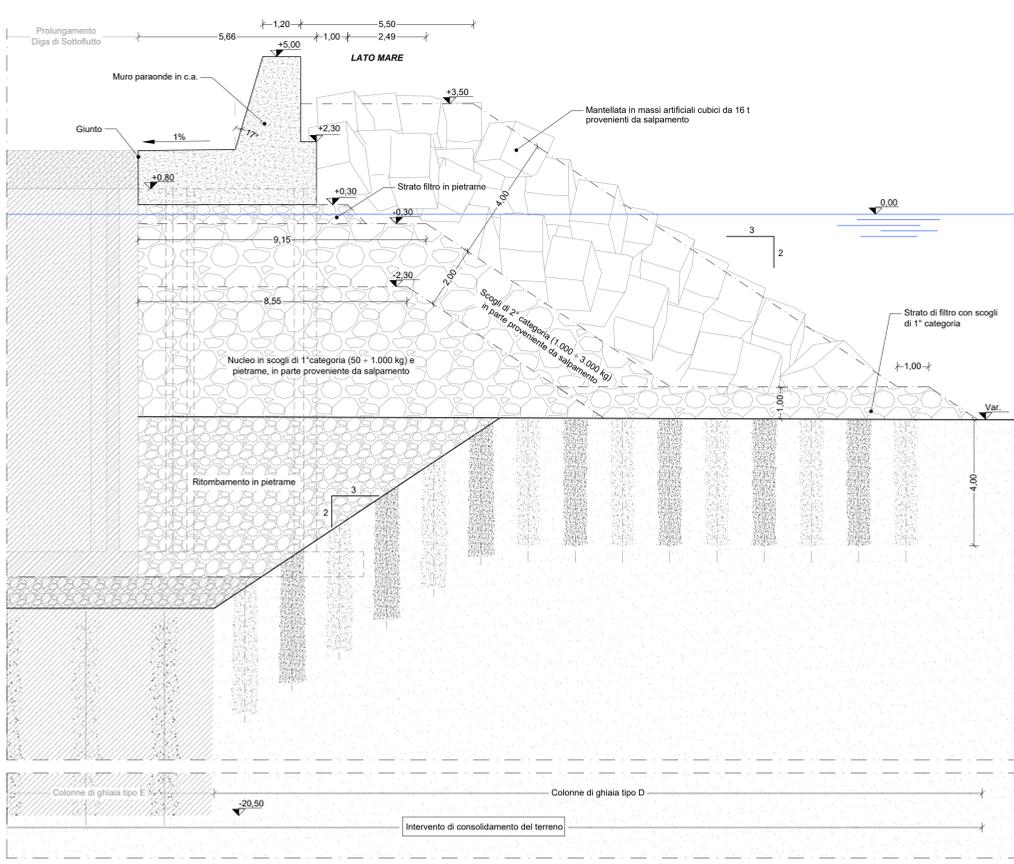


Sezione tipo c1-c1
Scala 1:100

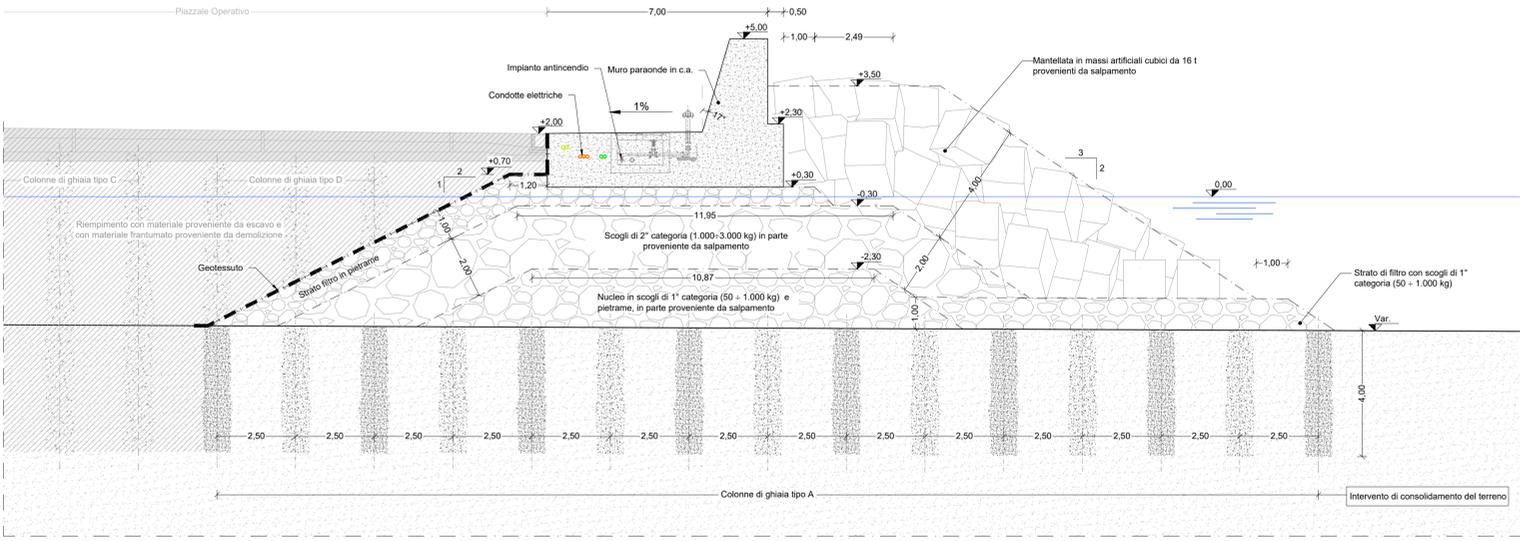



Sezione tipo c3-c3
Scala 1:100

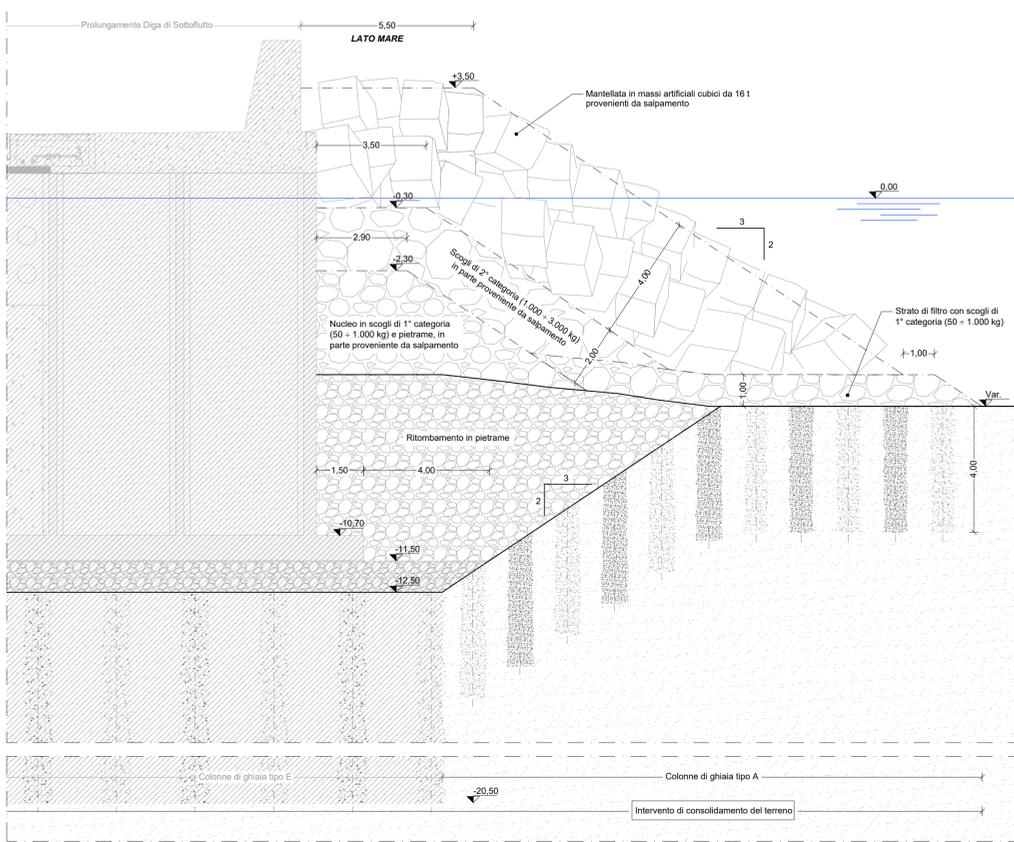

Sezione c4-c4
Scala 1:200

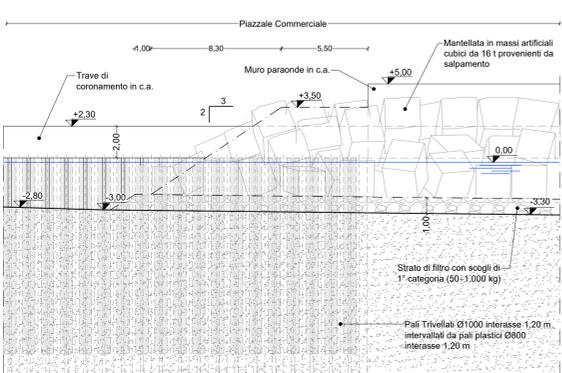

Sezione c5-c5
Scala 1:200

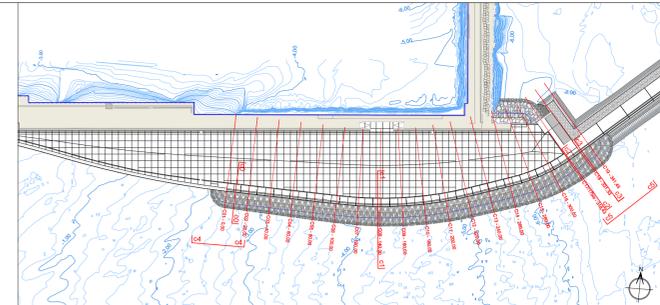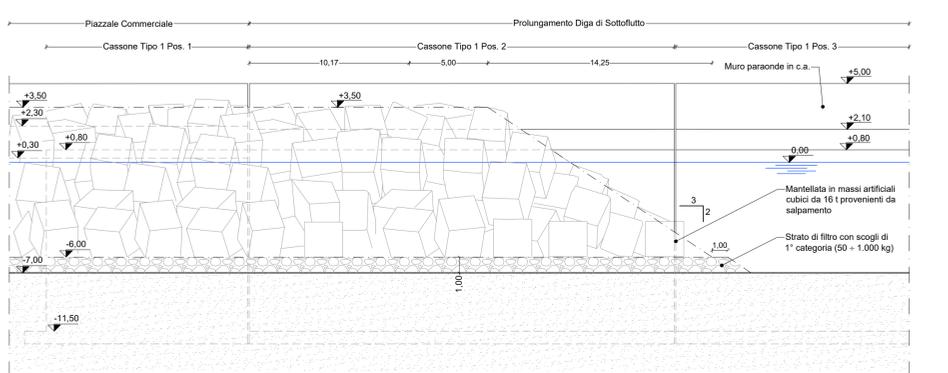

Key Plan

AUTORITÀ DI SISTEMA PORTUALE DEL MARE DI SICILIA OCCIDENTALE
Via Piano dell'Ucciardone, 4 - 90139 - Palermo (PA)

LAVORI DI COMPLETAMENTO DEL MOLO DI SOTTOFLUTTO DEL PORTO DI TERMINI IMERESE
CIG 5879549552 - CUP I64B14000160005

PROGETTO ESECUTIVO GENERALE IN VARIANTE AL PROGETTO DEFINITIVO GENERALE APPROVATO DAL CTAR CON PARERE N.106 DEL 04/06/2014

Responsabile Unico del Procedimento (R.U.P.):
Ing. Sergio La Barbera

Impresa:
bruno teodoro

Coordinatore alla Sicurezza in fase di Progettazione (C.S.P.):
Ing. Salvatore Acosta

Progettisti (R.T.I.):
Mandataria: **duomi**
Mandatari: **XOW** (PROGETTAZIONE CIVILE) e **SAI** (COSECONTO DI INGEGNERIA)

Direttore dei Lavori (D.L.):
Ing. Paolo Tusa

Responsabile Integrazione prestazioni specialistiche:
Ing. Guglielmo Migliorino

0	27 Marzo 2018	EMISSIONE PROGETTO GENERALE	L.C.	M.M.	G.M.
0	23 Ottobre 2017	EMISSIONE PROGETTO GENERALE	S.G.	M.M.	G.M.
0	06 Luglio 2017	EMISSIONE FINALE	S.G.	M.M.	G.M.
0	05 Aprile 2017	EMISSIONE PARZIALE N°1	S.G.	M.M.	G.M.
Rev.	Data	Descrizione	Eseguito	Controllato	Approvato

Titolo elaborato: **PIAZZALE OPERATIVO**
Opera di chiusura: Sezioni tipo

DATA	DESCRIZIONE	LIVELLO	SETTORE	OPERA	N°/SIGLA	REV	SCALA							
27/03/2018	EMISSIONE PROG. GENERALE	P	E	O	M	P	C	O	0	3	0	8	0	VARIE