
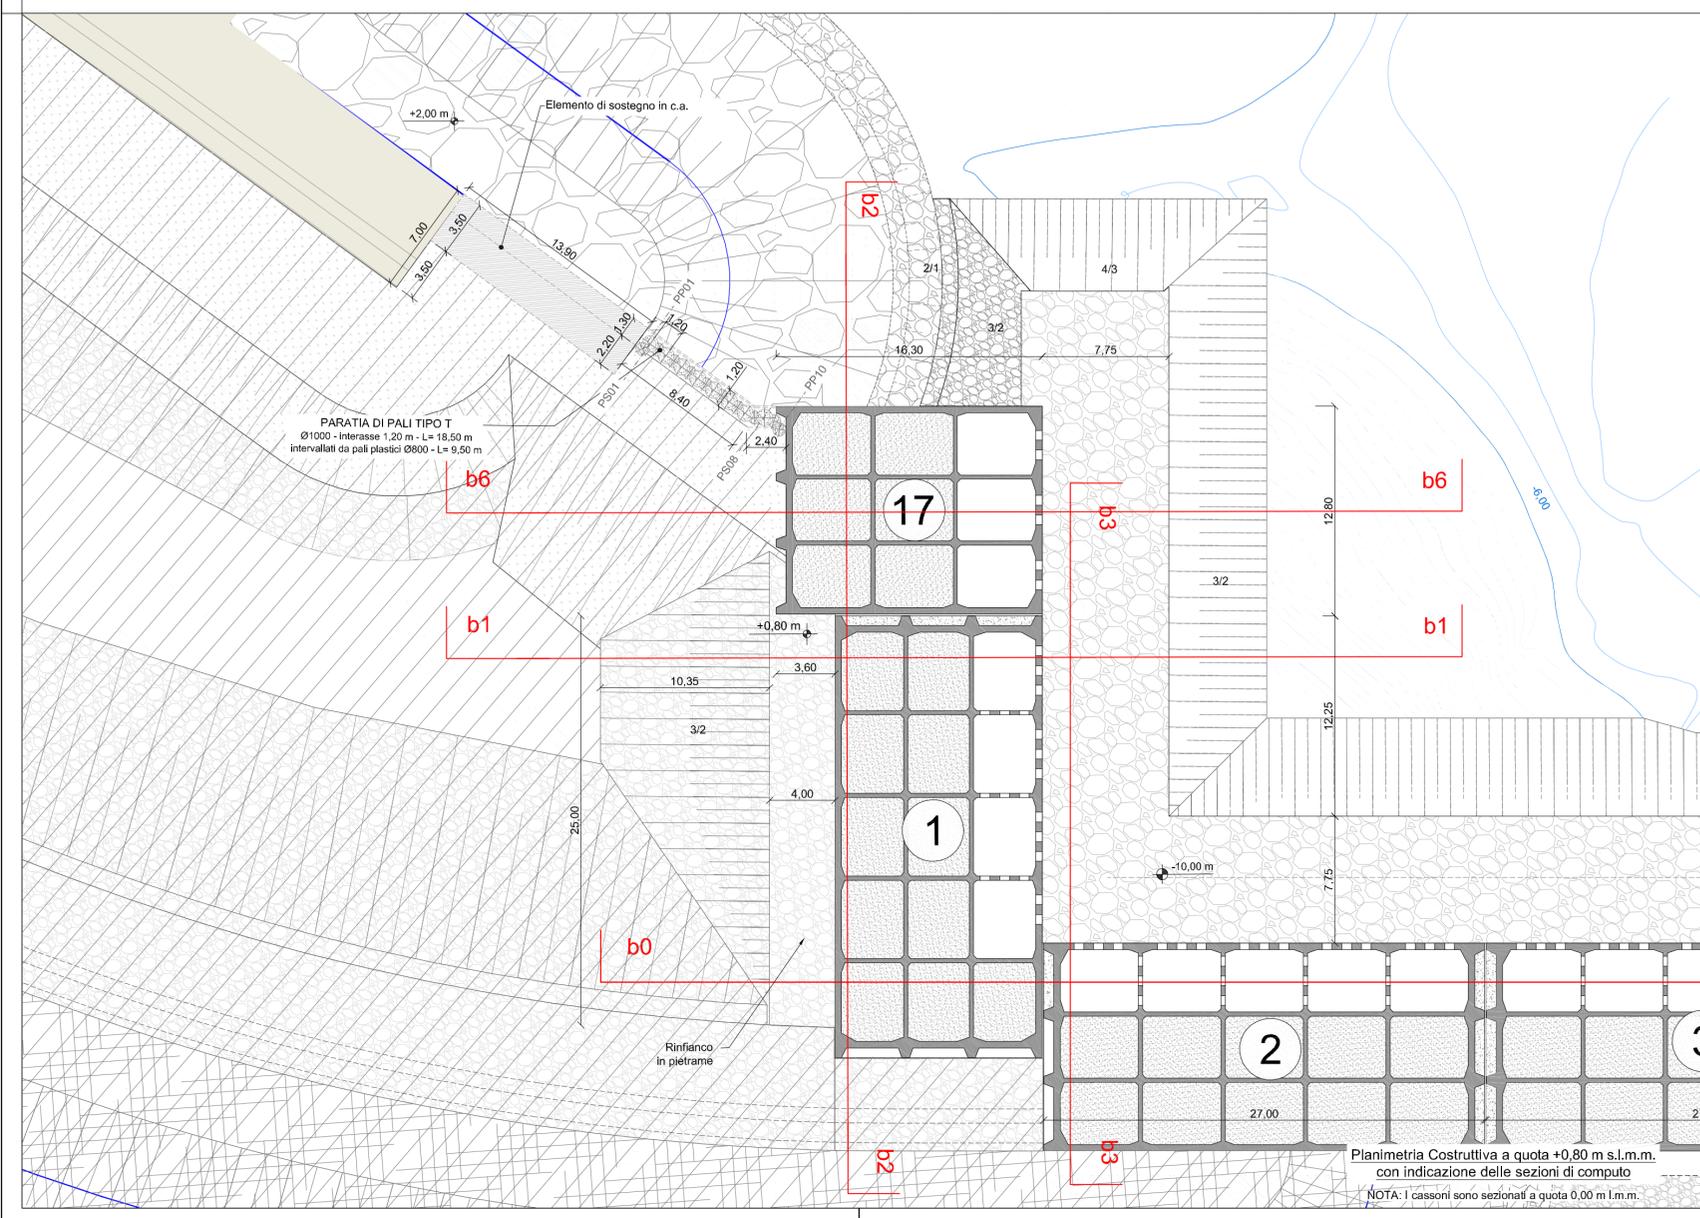


LEGENDA:

- Imbasamento in pietrame
- Scogli di 2° categoria
- Mantellata in massi artificiali cubici da 1 t
- Riempimento delle cassoni con materiale proveniente da escavo o da cava
- Riempimento delle cassoni e giunti tra cassoni con cls subacqueo C25/30
- Riempimento delle cassoni con cls ciclopico:
 - 50% Calcestruzzo subacqueo C25/30;
 - 50% Pietrame.

Tipo Cassone	Posizione Cassone	Dimensioni in pianta [m]	Altezza [m]	Quota di posa Qp [m s.l.m.m.]	Quantità [n]
1	da 1 a 12 e da 14 a 16	27,00 x 15,70	12,30	-11,50	15
2	13	25,40 x 15,70	12,30	-11,50	1
3	17	16,30 x 14,60	12,30	-11,50	1

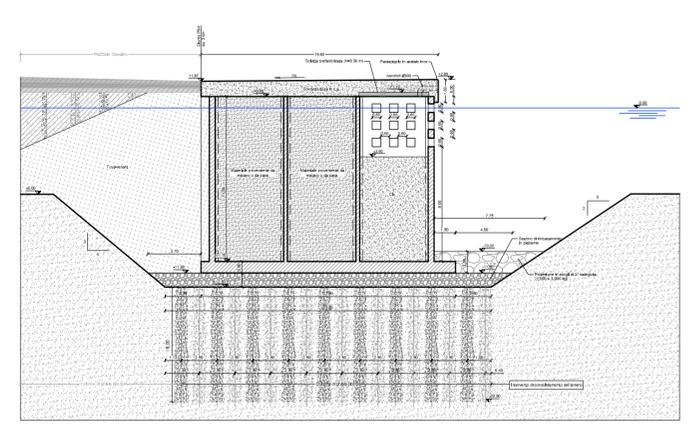

Autorità di Sistema Portuale del Mare di Sicilia Occidentale
 Via Piano dell'Ucciardone, 4 - 90139 - Palermo (PA)

LAVORI DI COMPLETAMENTO DEL MOLO DI SOTTOFLUTTO DEL PORTO DI TERMINI IMERESE
 CIG 5879549552 - CUP I64B14000160005

PROGETTO ESECUTIVO GENERALE IN VARIANTE AL PROGETTO DEFINITIVO GENERALE APPROVATO DAL CTAR CON PARERE N.106 DEL 04/06/2014

Responsabile Unico del Procedimento (R.U.P.):
 Ing. Sergio La Barbera

Impresa:
bruno teodoro

Coordinatore alla Sicurezza in fase di Progettazione (C.S.P.):
 Ing. Salvatore Acquista

Progettisti (R.T.I.):
 Mandataria: **DUOMI**
 Mandanti: **XW INDUSTRIAL AND CIVIL STRUCTURES WORKSHOP** and **S.A.I. s.r.l. Società di Ingegneria**

Direttore dei Lavori (D.L.):
 Ing. Paolo Tusa

Responsabile Integrazione prestazioni specialistiche
 Ing. Guglielmo Migliorino

Rev.	Data	Descrizione	Eseguito	Controllato	Approvato
0	27 Marzo 2018	EMISSIONE PROGETTO GENERALE	R.C.	M.M.	G.M.
0	23 Ottobre 2017	EMISSIONE PROGETTO GENERALE	R.C.	M.M.	G.M.

Titolo elaborato :
RACCORDO TRA MOLO ESISTENTE ED IL PROLUNGAMENTO DELLA DIGA DI SOTTOFLUTTO
 Planimetria imbasamento cassoni a quota -11,50 m s.l.m.m. e Planimetria costruttiva a quota +0,80 m s.l.m.m.

DATA	DESCRIZIONE	LIVELLO	SETTORE	OPERA	N°/SIGLA	REV	SCALA							
27/03/2018	EMISSIONE PROG. GENERALE	P	E	O	M	R	A	C	0	9	0	3	0	1:250