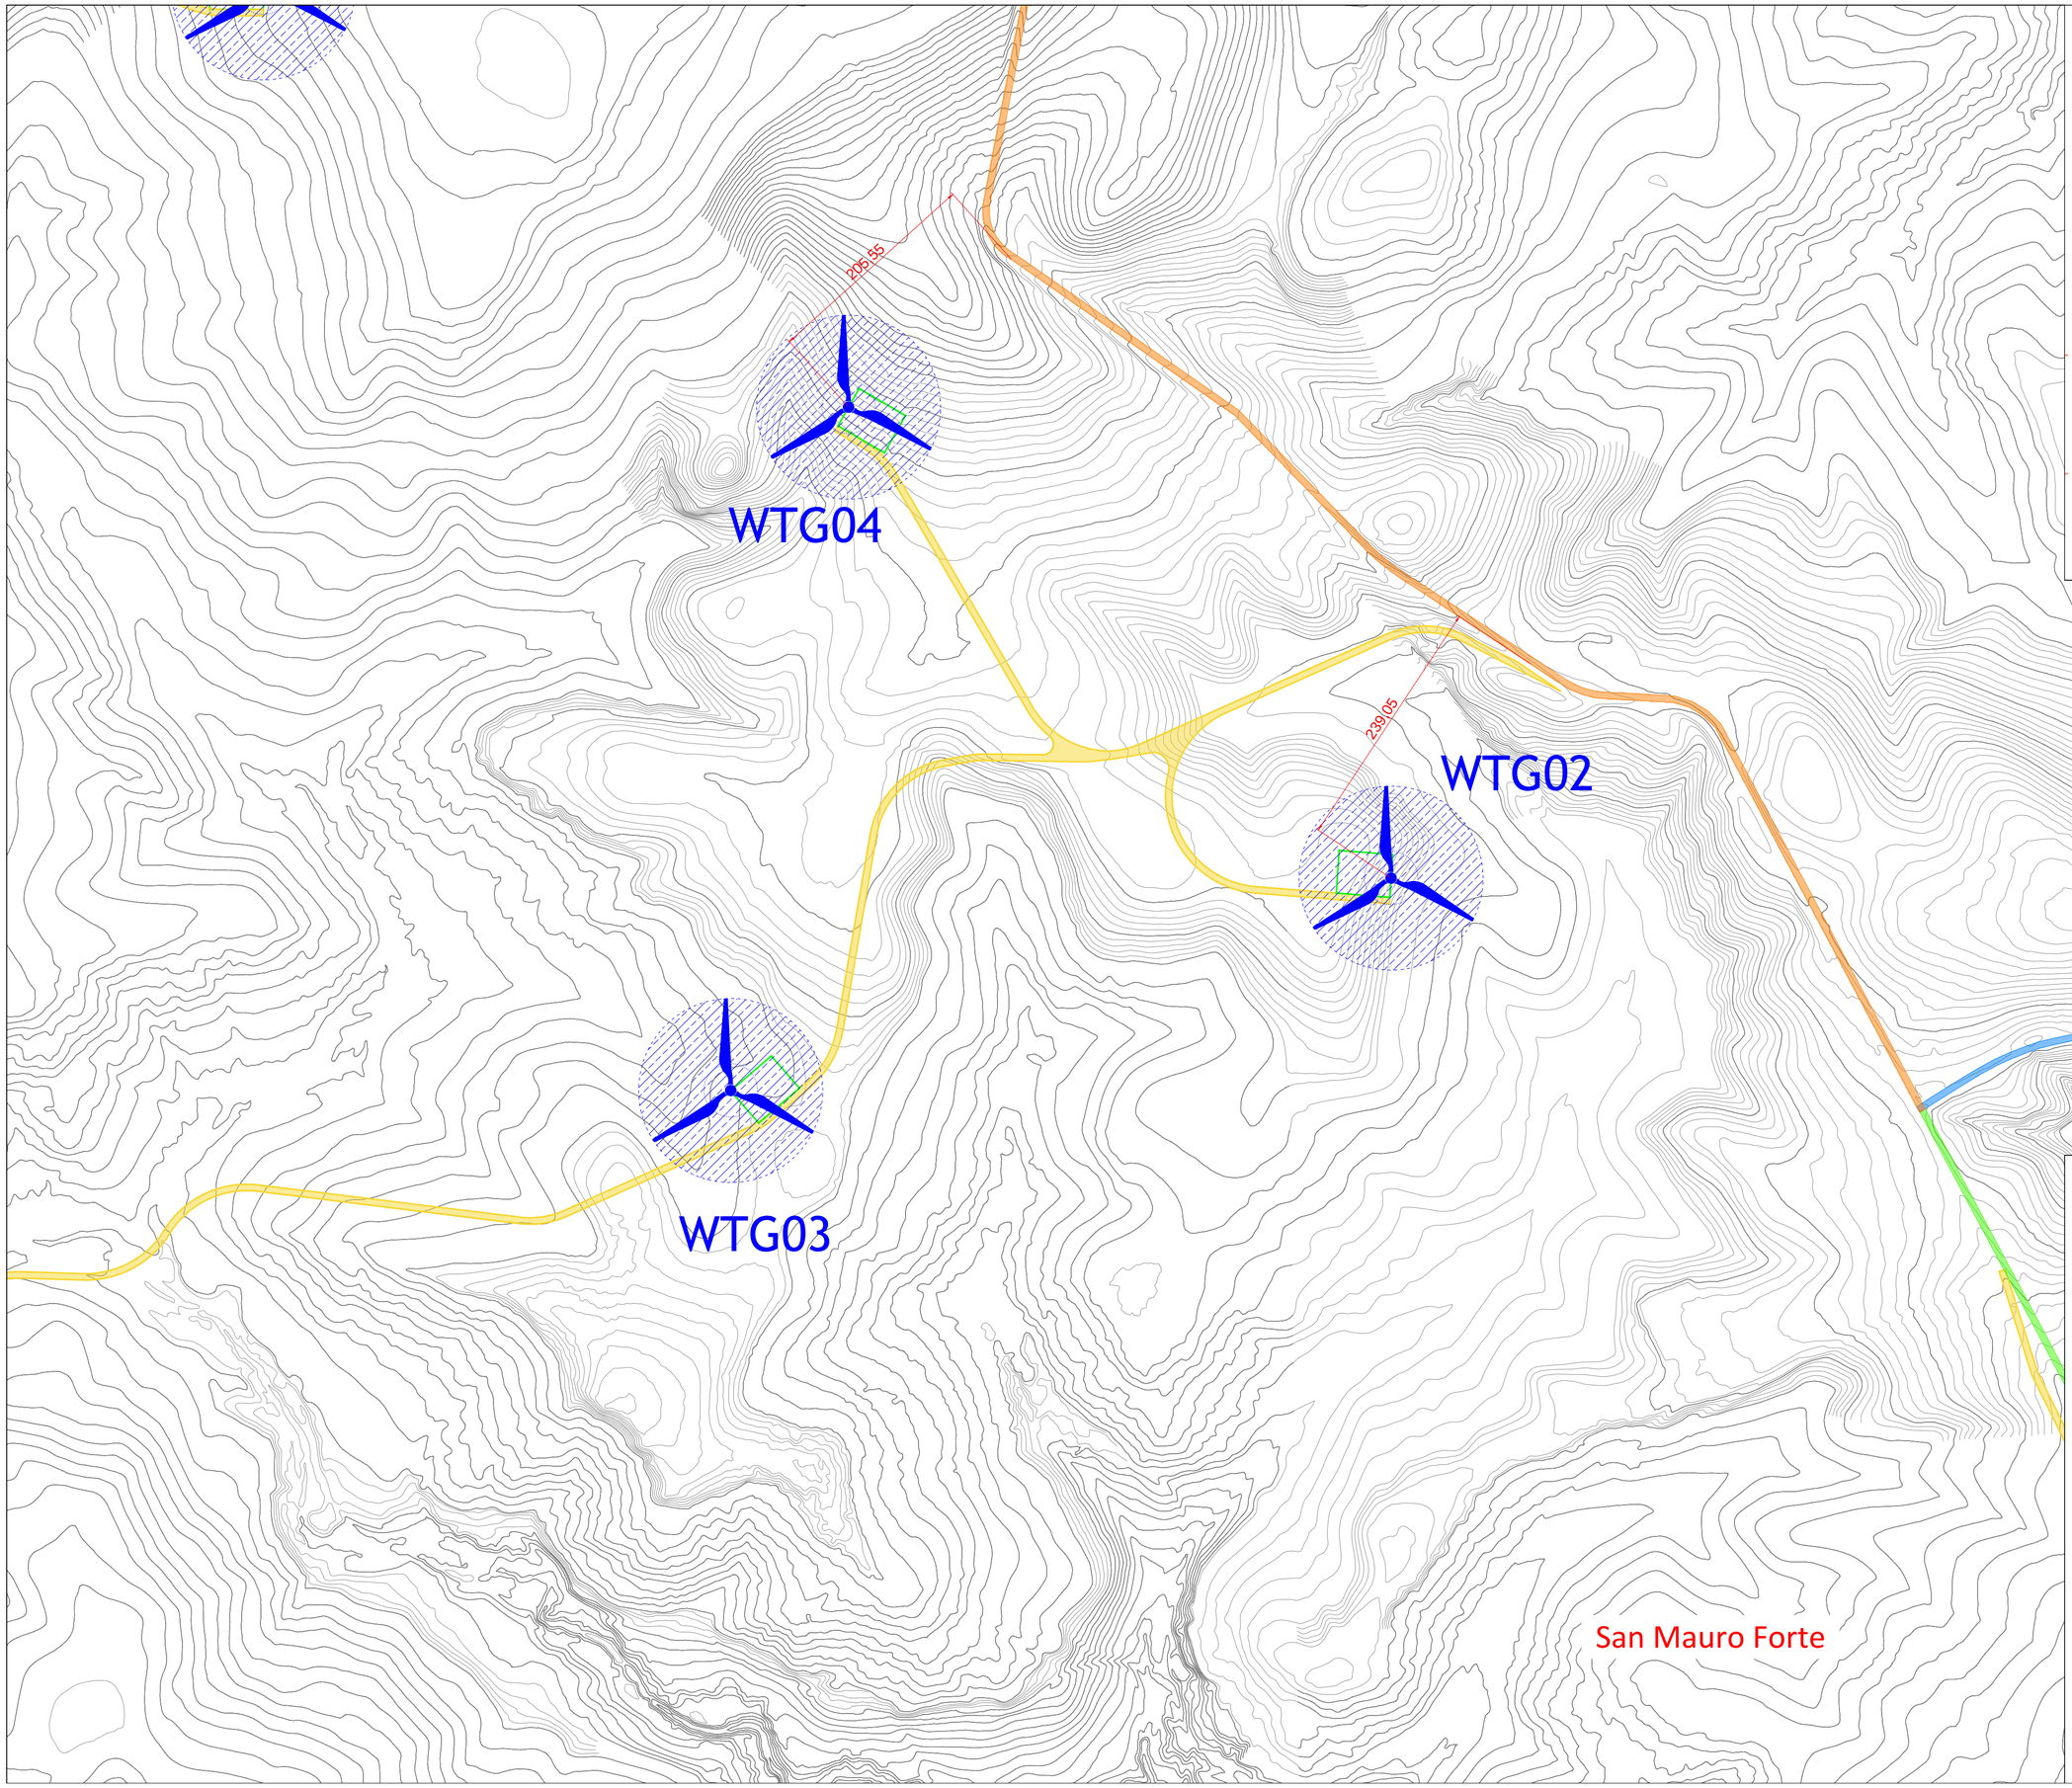

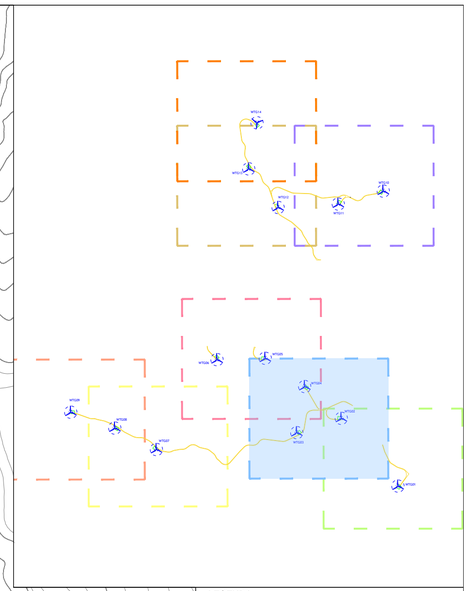

LEGENDA:

- Aerogeneratore
- Piazzola
- Strada di progetto
- Limiti amministrativi
- SP "*Oliveto Lucano*"
- SP "*Ferrandina-Stigliano*"
- SP "*Craco-San Mauro Forte*"
- SP "*Cavonica*"

Regione BASILICATA

Provincia MATERA

PROGETTO PER LA REALIZZAZIONE DI UN PARCO EOLICO E DELLE RELATIVE OPERE DI CONNESSIONE ALLA RTN.

Comune di **San Mauro Forte** e **Salandra**
Località *"Serre Alte" e "Serre d'olivo"*

A. PROGETTO DEFINITIVO DELL'IMPIANTO, DELLE OPERE CONNESSE E DELLE INFRASTRUTTURE INDISPENSABILI

ELABORATI GRAFICI

Codice:	SMF	Autorizzazione Unica ai sensi del D.Lgs 387/2003 e D.Lgs 152/2006
N° elaborato:	A.16.a.13B	Planimetria stradale, ferroviaria e idraulica con indicazione delle curve di livello

N° Foglio	Tot. Fogli	Formato	Scala	Tipo di documento
1	1	A0	1:2.000	Progetto definitivo

Proponente

ITW
San Mauro Forte

ITW San Mauro Forte Srl
Via del Gallitello 89 | 85100 Potenza (PZ)
P.IVA 02041490760

Progettisti

Ing. Vassalli Quirino

Quadran Italia

ORDINE DEGLI INGEGNERI
QUIRINO VASSALLI
INGEGNERE
Data ed Firma
PROVINCIA DI POTENZA
n. 1680

Ing. Speranza Carmine Antonio

ORDINE DEGLI INGEGNERI
Dott. Ing.
SPERANZA CARMINE ANTONIO
n. 7218 SEZ. A
Data ed Firma
PROVINCIA DI SALERNO

Data

Luglio 2019

Revisioni

Rev.	Data	Descrizione	Elaborato	Controllato	Approvato
00	07/2019	Emissione	AS	QV/AS/GR	QV

A16a13_SMF_Planimetria stradale.dwg | A16a13B_SMF_Planimetria stradale.pdf

Il presente elaborato è proprietà di Quadran Italia S.r.l.. Non è pertanto consentito riprodurlo o trasmetterlo a terzi senza autorizzazione scritta di Quadran Italia S.r.l.