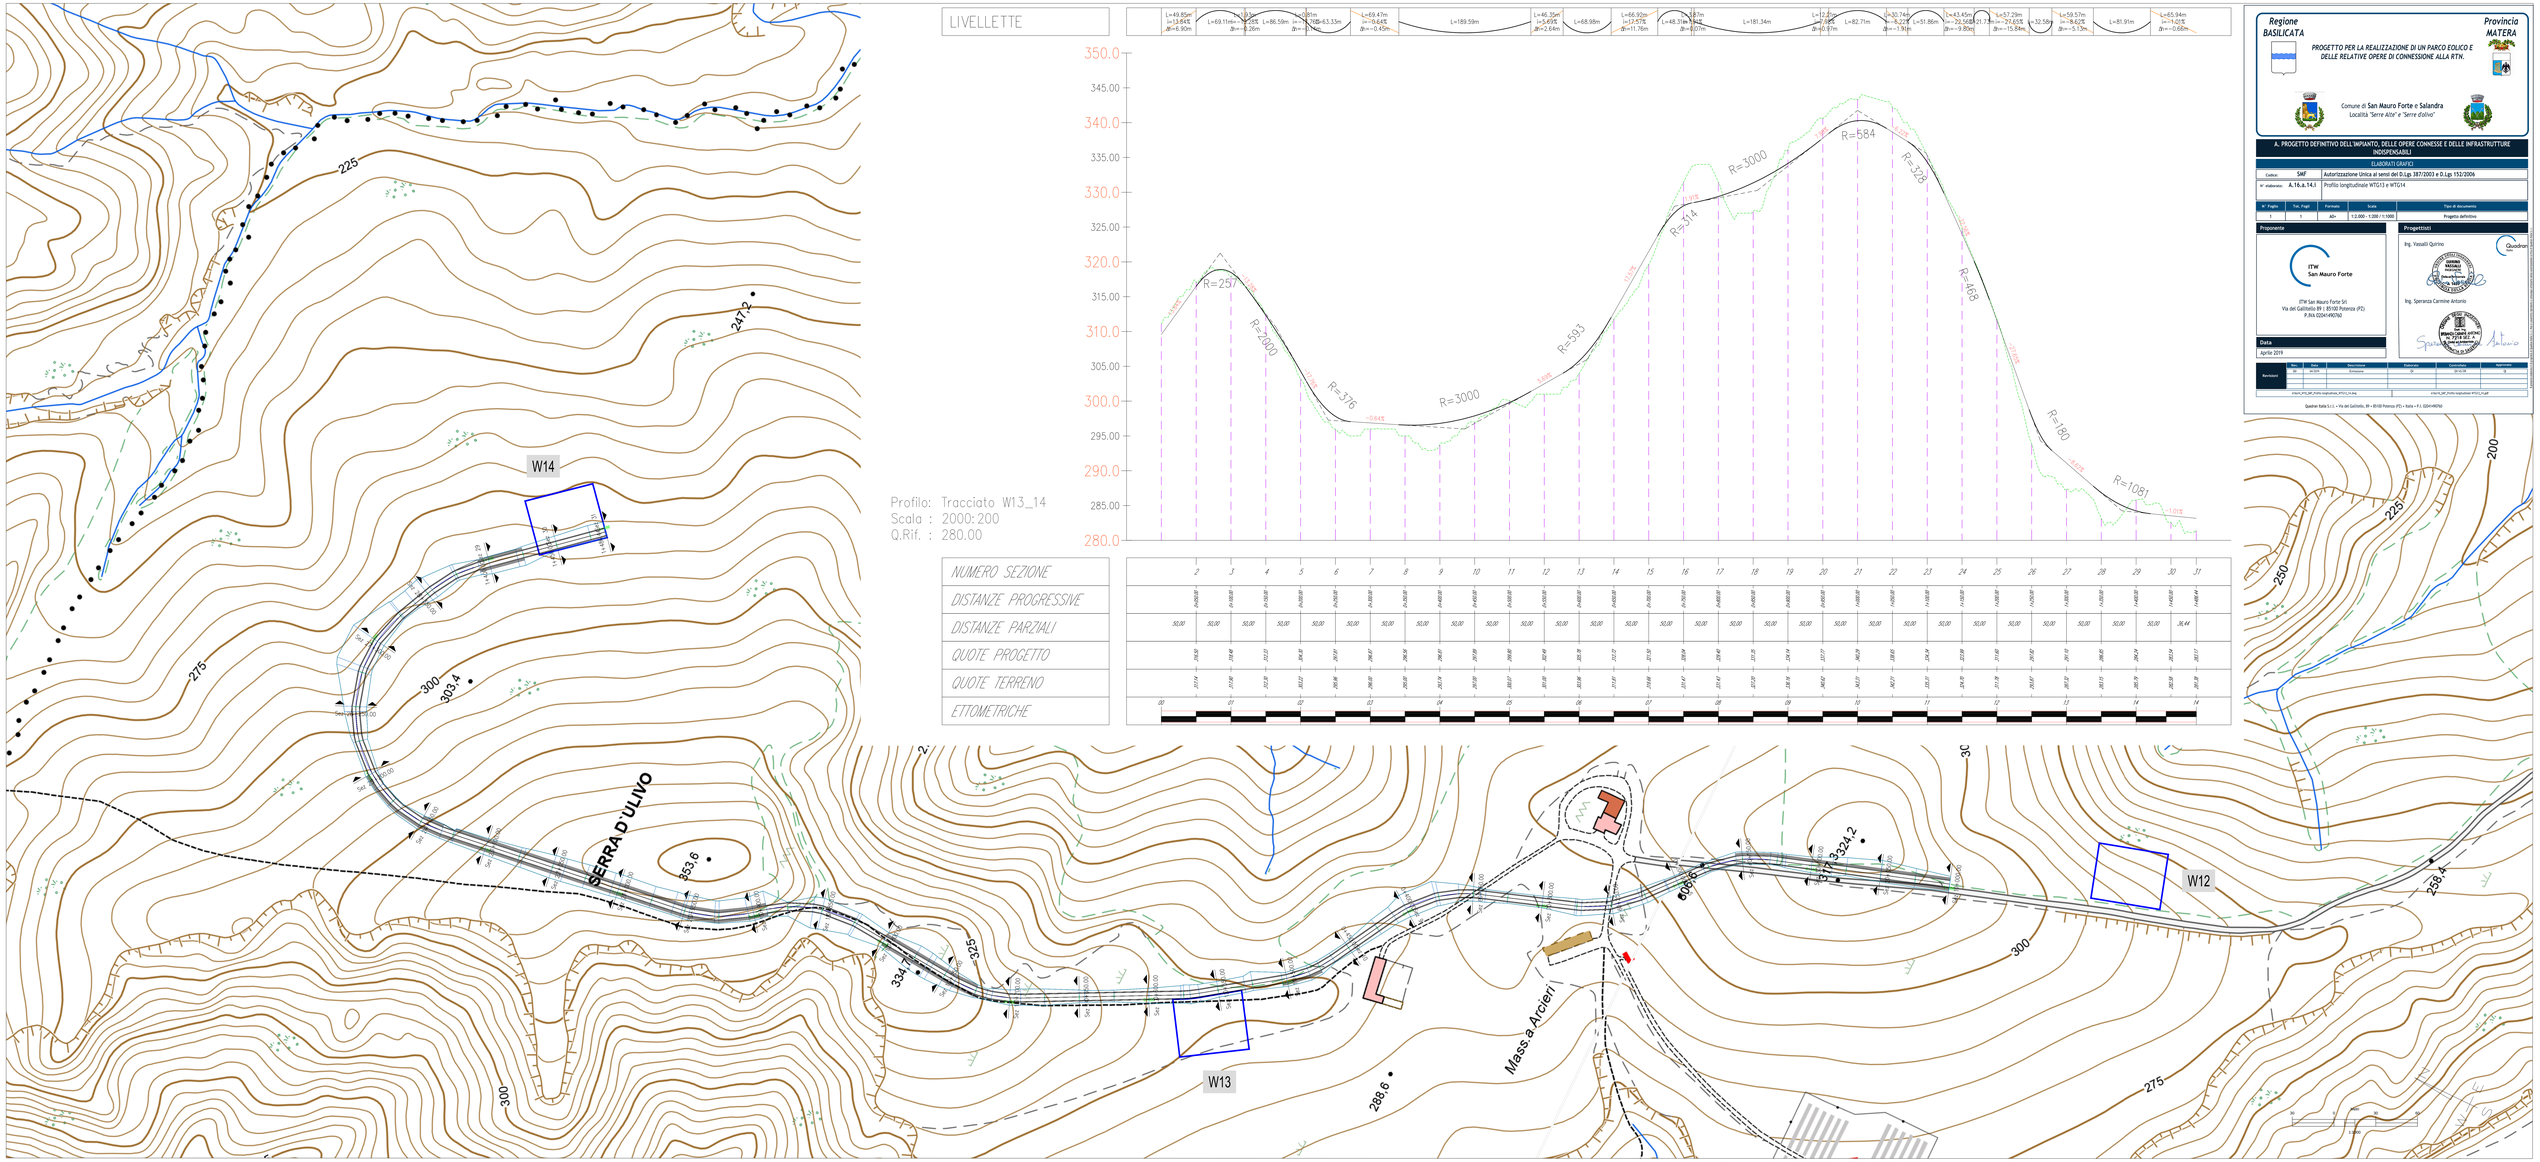
LIVELLETTE
L=49.85m i=3.954% R=6.90m
L=69.11m i=-0.26% R=-0.26m
L=86.59m i=-0.26% R=-0.26m
L=61.01m i=0.08% R=-63.33m
L=69.47m i=-0.64% R=-0.45m
L=189.59m
L=46.35m i=5.45% R=2.64m
L=68.98m
L=66.92m i=12.57% R=11.76m
L=48.31m i=-1.87% R=0.07m
L=181.34m
L=12.22m i=-0.49% R=-0.97m
L=82.71m
L=30.16m i=-8.22% R=-1.91m
L=51.86m
L=43.45m i=-22.56% R=-9.80m
L=57.29m i=-24.65% R=-15.84m
L=32.58m
L=59.57m i=-8.62% R=-5.13m
L=81.91m
L=65.94m i=-14.02% R=-0.66m
350.0
345.00
340.0
335.00
330.0
325.00
320.0
315.00
310.0
305.00
300.0
295.00
290.0
285.00
280.0
R=257
R=2000
R=376
R=3000
R=593
R=314
R=3000
R=584
R=328
R=468
R=180
R=1081
Profilo: Tracciato W13_14
Scala : 2000:200
Q.Rif. : 280.00
NUMERO SEZIONE
DISTANZE PROGRESSIVE
DISTANZE PARZIALI
QUOTE PROGETTO
QUOTE TERRENO
ETTOMETRICHE
W14
W13
W12
SERRA D'ULIVO
Mass.a Arcieri
353.6
288.6
324.2
606.6
238.4
247.2
303.4
334
325
Regione BASILICATA
Provincia MATERA
PROGETTO PER LA REALIZZAZIONE DI UN PARCO EOLICO E DELLE RELATIVE OPERE DI CONNESSIONE ALLA RTN.
Comune di San Mauro Forte e Salandra
Località "Serre Alte" e "Serre d'olivo"
A. PROGETTO DEFINITIVO DELL'IMPIANTO, DELLE OPERE CONNESSE E DELLE INFRASTRUTTURE INDISPENSABILI
ELABORATI GRAFICI
Codice: SMF
Autorizzazione Unica ai sensi del D.Lgs 387/2003 e D.Lgs 152/2006
N° elaborato: A.16.a.14.1
Profilo longitudinale WTG13 e WTG14
N° Foglio: 1
Tot. Fogli: 1
Formato: A0+
Scala: 1:2.000 - 1:200 / 1:500
Tipo di documento: Progetto definitivo
Proponente
ITW San Mauro Forte
ITW San Mauro Forte Srl
Via del Gallitello 89 | 85100 Potenza (PZ)
P.IVA 02041490760
Progettisti
Ing. Vassalli Quirino
Ordine degli Ingegneri della Provincia di Potenza Ing. Vassalli Quirino n. 1000
Ing. Speranza Carmine Antonio
Ordine degli Ingegneri della Provincia di Potenza Ing. Speranza Carmine Antonio n. 1200
Data
Aprile 2019
Revisioni
Quadran Italia S.r.l. • Via del Gallitello, 89 • 85100 Potenza (PZ) • Italia • P.I. 02041490760