


Fig. 30 - San Mauro Forte

Fig. 35 - San Mauro Forte

Fig. 36 - San Mauro Forte

Fig. 37 - San Mauro Forte

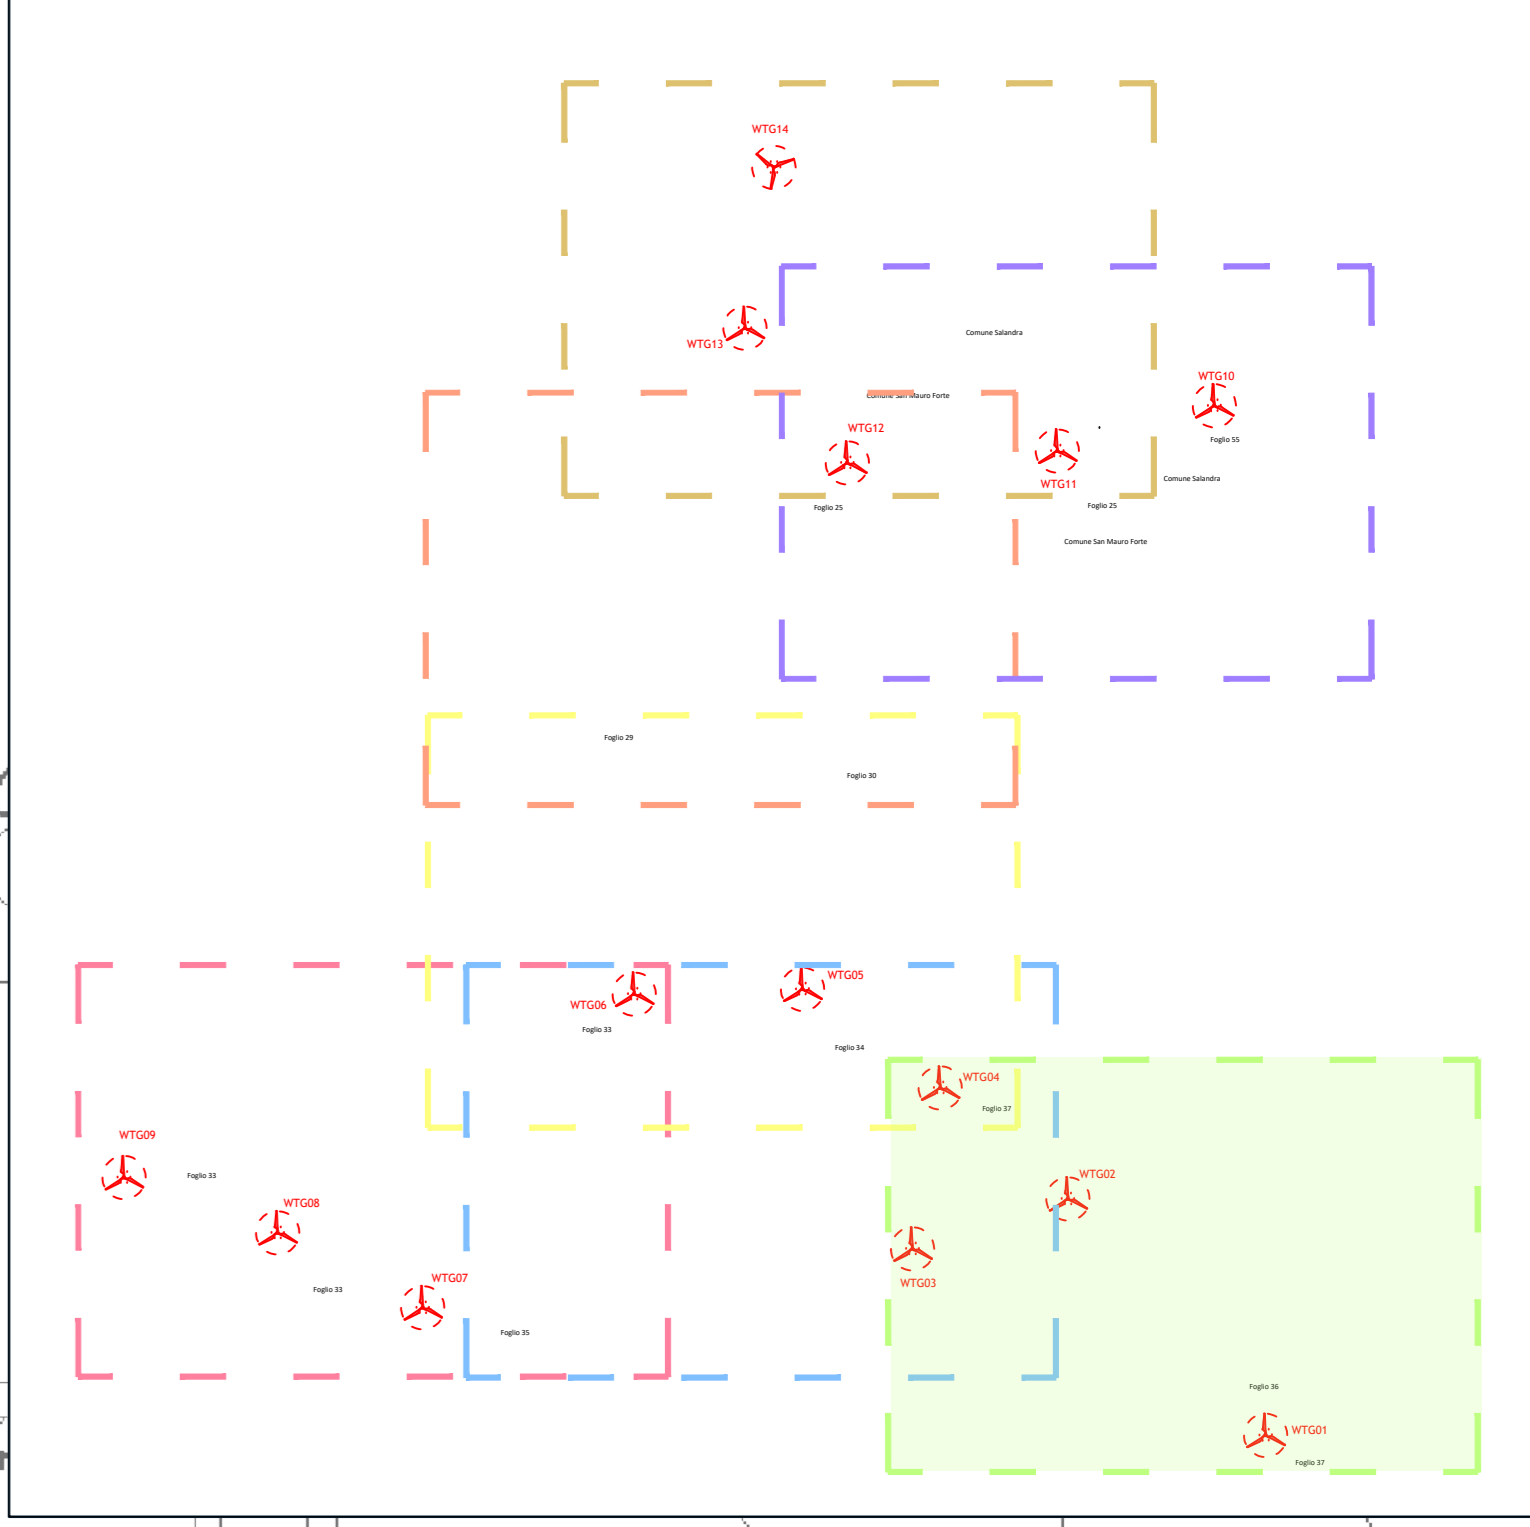

Regione BASILICATA **Provincia MATERA**

PROGETTO PER LA REALIZZAZIONE DI UN PARCO EOLICO E DELLE RELATIVE OPERE DI CONNESSIONE ALLA RTN.

Comune di San Mauro Forte e Salandra
Località "Serre Alte" e "Serre dolivo"

A. PROGETTO DEFINITIVO DELL'IMPIANTO, DELLE OPERE CONNESSE E DELLE INFRASTRUTTURE INDISPENSABILI

ELABORATI GRAFICI

Codice: **SMF** Autorizzazione Unica ai sensi del D.Lgs 387/2003 e D.Lgs 152/2006
W elaborato: **A.16.a.16A** Planimetria catastale - STATO DI FATTO

N° Foglio	Tot. Fogli	Formato	Scala	Tipologia di documento
1	1	A0	1:2.000	Progetto definitivo

Proponente: ITW San Mauro Forte
Via del Gallitello 89 | 85100 Potenza (PZ) | P.IVA 02053100760

Progettisti: Ing. Vassalli Quirino
Ing. Speranza Carmine Antonio

Data: Aprile 2019

Rev.	Data	Descrizione	Elaborato	Controllato	Approvato
00	04/2019	Emissione	QV	QV/MS	QV

Alfano_SMF_Planimetria_catastrale_STATO DI FATTO.dwg | Alfano_SMF_Planimetria_catastrale_STATO DI FATTO.pdf

Quadran Italia S.r.l. • Via del Gallitello, 89 • 85100 Potenza (PZ) • Italia • P.I. 02041490760

