


**Fig. 29 - San Mauro Forte**

**Fig. 33 - San Mauro Forte**

**Fig. 35 - San Mauro Forte**

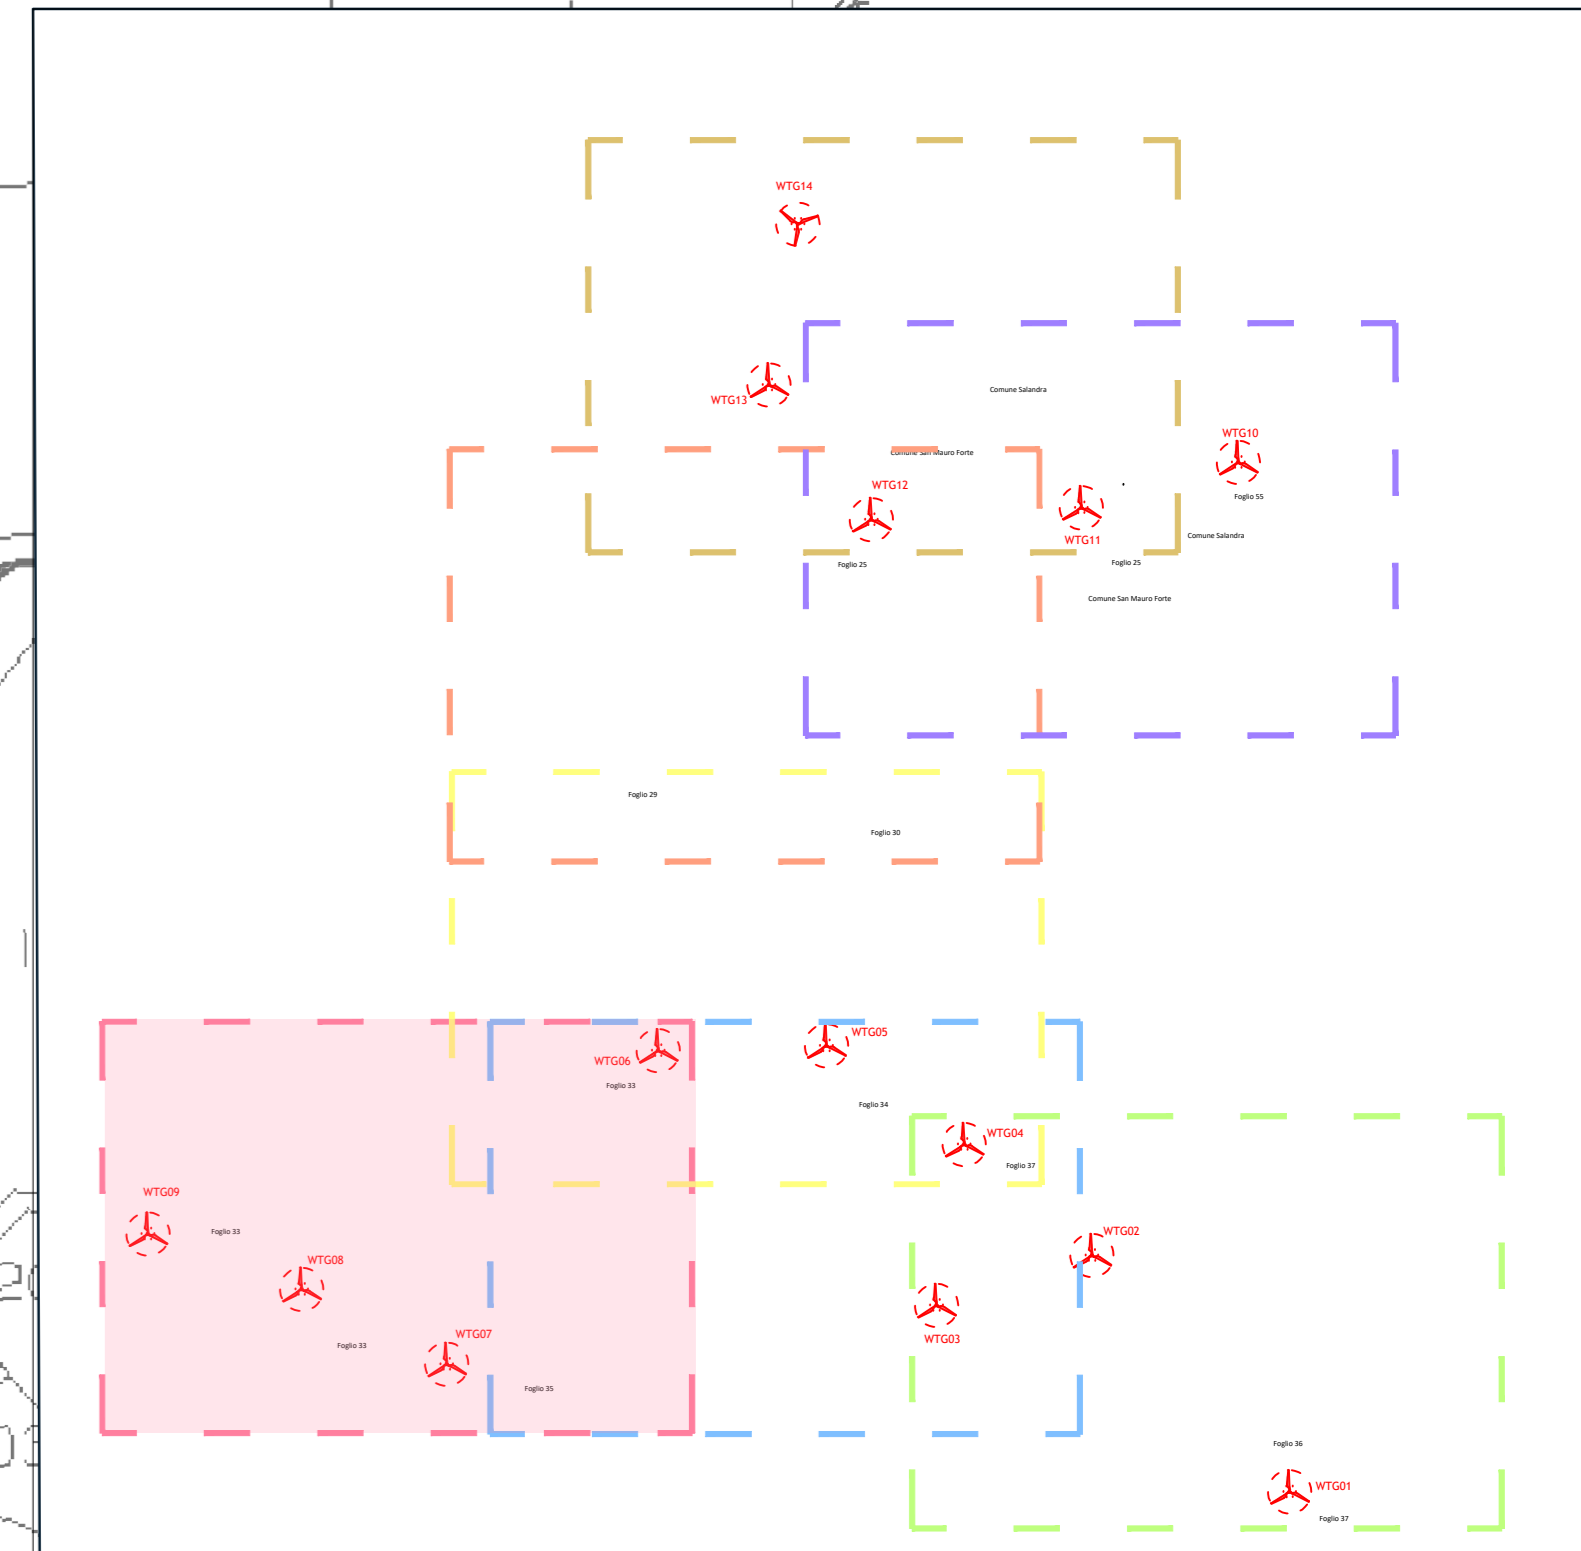

**Regione BASILICATA** **Provincia MATERA**

**PROGETTO PER LA REALIZZAZIONE DI UN PARCO EOLICO E DELLE RELATIVE OPERE DI CONNESSIONE ALLA RTN.**

Comune di San Mauro Forte e Salandra  
Località "Serre Alte" e "Serre dolivo"

**A. PROGETTO DEFINITIVO DELL'IMPIANTO, DELLE OPERE CONNESSE E DELLE INFRASTRUTTURE INDISPENSABILI**

ELABORATI GRAFICI

Codice:	SMF	Autorizzazione Unica ai sensi del D.Lgs 387/2003 e D.Lgs 152/2006		
N° elaborato:	A.16.a.16C	Planimetria catastale - STATO DI FATTO		
N° Foglio	Tot. Fogli	Formato	Scala	Tipologia documento
1	1	A0	1:2.000	Progetto definitivo

<b>Proponente</b>	<b>Progettisti</b>
 ITW San Mauro Forte Srl Via del Galitello 89   85100 Potenza (PZ) P.IVA 02053100760	Ing. Vassalli Quirino  Ing. Speranza Carmine Antonio 
<b>Data</b>	
Aprile 2019	

**LEGENDA:**

Rev.	Descr.	Elaborato	Controllato	Approvato
01	01/01/19	Emissione	02	02/01/19

Atfatti\_SMF\_Planimetria\_catastrale\_STATO DI FATTO.dwg Atfatti\_SMF\_Planimetria\_catastrale\_STATO DI FATTO.pdf

Confine Comunale