


Fig. 29 - San Mauro Forte

Fig. 30 - San Mauro Forte

Fig. 33 - San Mauro Forte

Fig. 34 - San Mauro Forte

Fig. 35 - San Mauro Forte

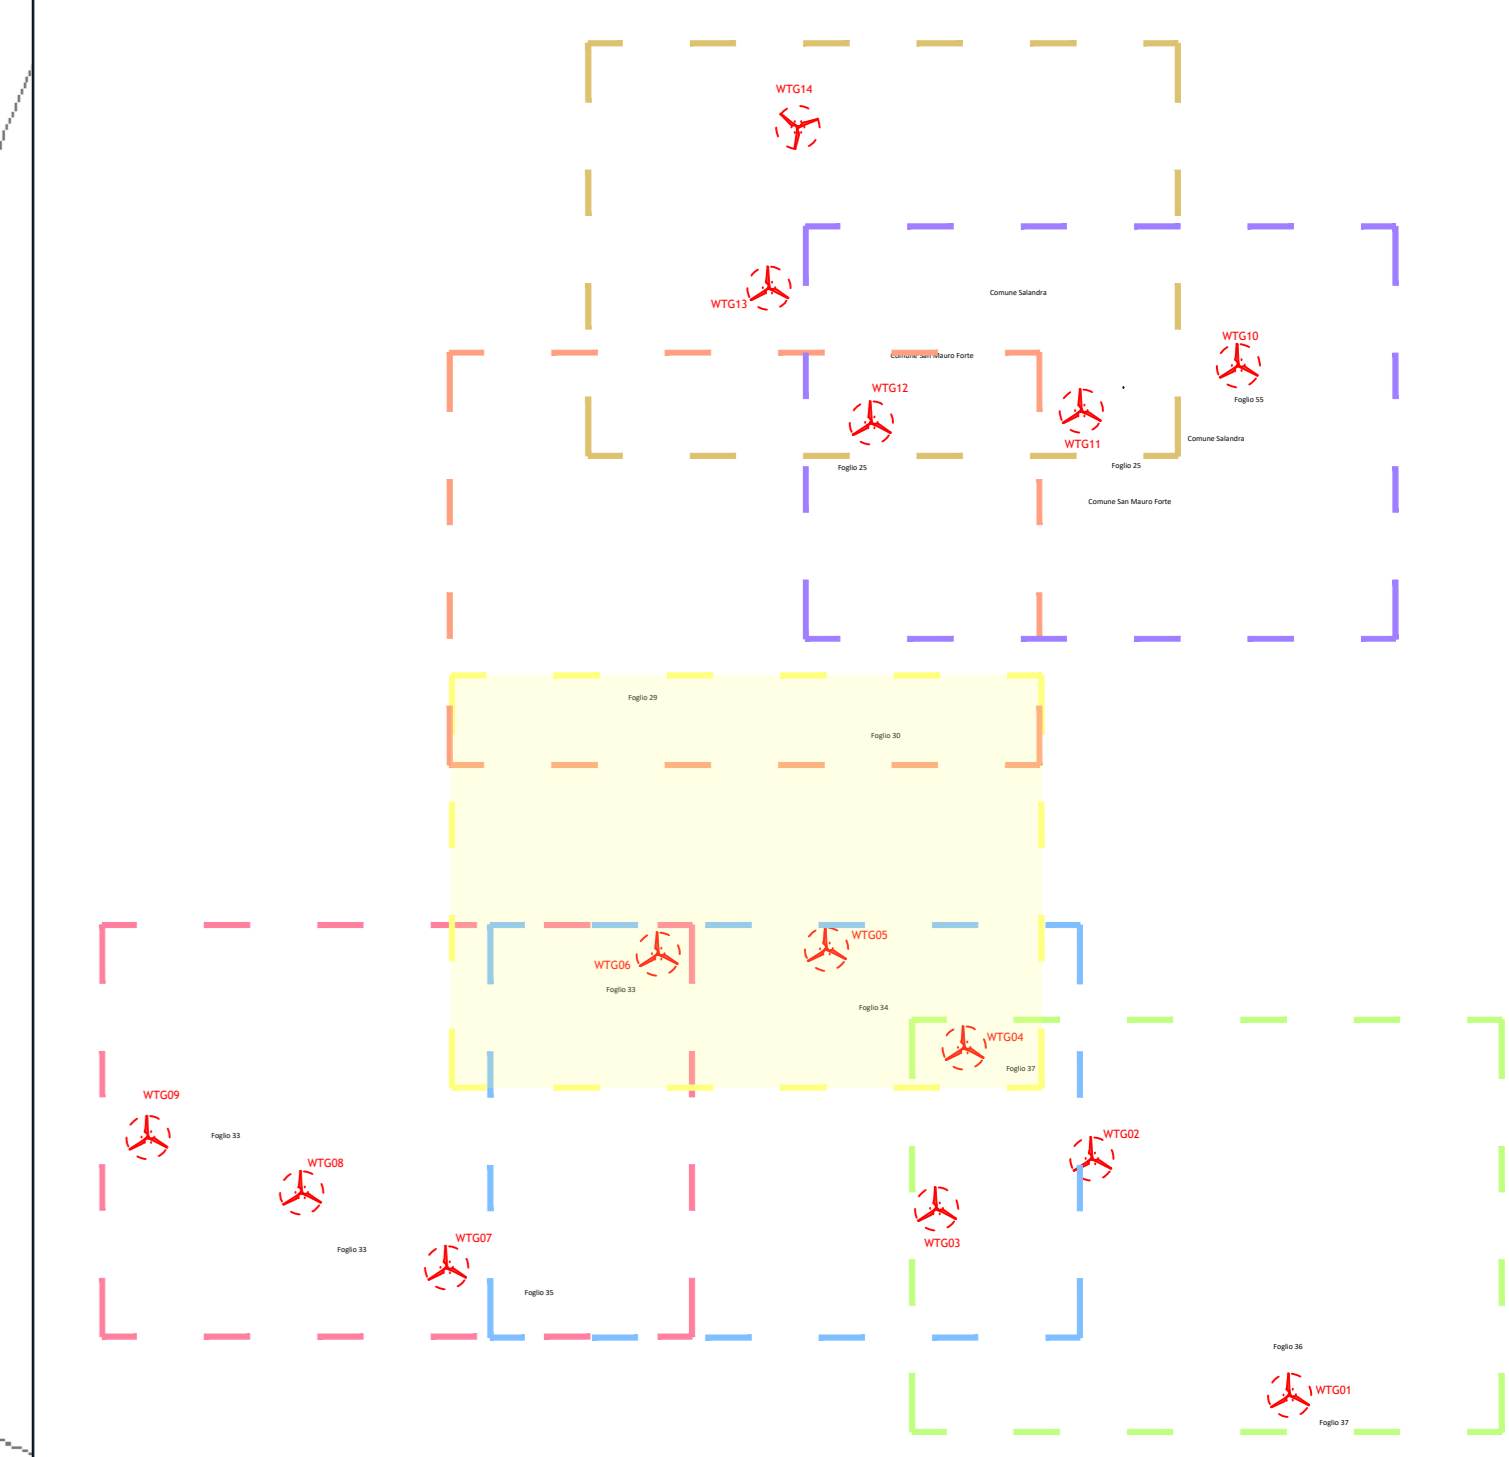

Regione BASILICATA **Provincia MATERA**

PROGETTO PER LA REALIZZAZIONE DI UN PARCO EOLICO E DELLE RELATIVE OPERE DI CONNESSIONE ALLA RTN.

Comune di San Mauro Forte e Salandra
Località "Serre Alte" e "Serre dolivo"

A. PROGETTO DEFINITIVO DELL'IMPIANTO, DELLE OPERE CONNESSE E DELLE INFRASTRUTTURE INDISPENSABILI

ELABORATI GRAFICI

Codice: **SMF** Autorizzazione Unica ai sensi del D.Lgs 387/2003 e D.Lgs 152/2006
 W elaborato: **A.16.a.16D** Planimetria catastale - STATO DI FATTO

N° Foglio	Tot. Fogli	Formato	Scala	Tipologia documento
1	1	A0	1:2.000	Progetto definitivo

Proponente

 ITW San Mauro Forte Srl
 Via del Gallitello 89 | 85100 Potenza (PZ)
 P.IVA 02053100760

Progettisti
 Ing. Vassalli Quirino
 Ing. Speranza Carmine Antonio

Data
 Aprile 2019

Rev.	Data	Descrizione	Elaborato	Controllato	Approvato
00	04/2019	Esistente	QZ	QZ/2019	QZ

LEGENDA:
 Confine Comunale

Atfata_SMF_Planimetria_catastrale_STATO DI FATTO.dwg Atfata_SMF_Planimetria_catastrale_STATO DI FATTO.pdf

Quadran Italia S.r.l. - Via del Gallitello, 89 - 85100 Potenza (PZ) - Italia - P.I. 02041490760