

Fig. 25 - San Mauro Forte

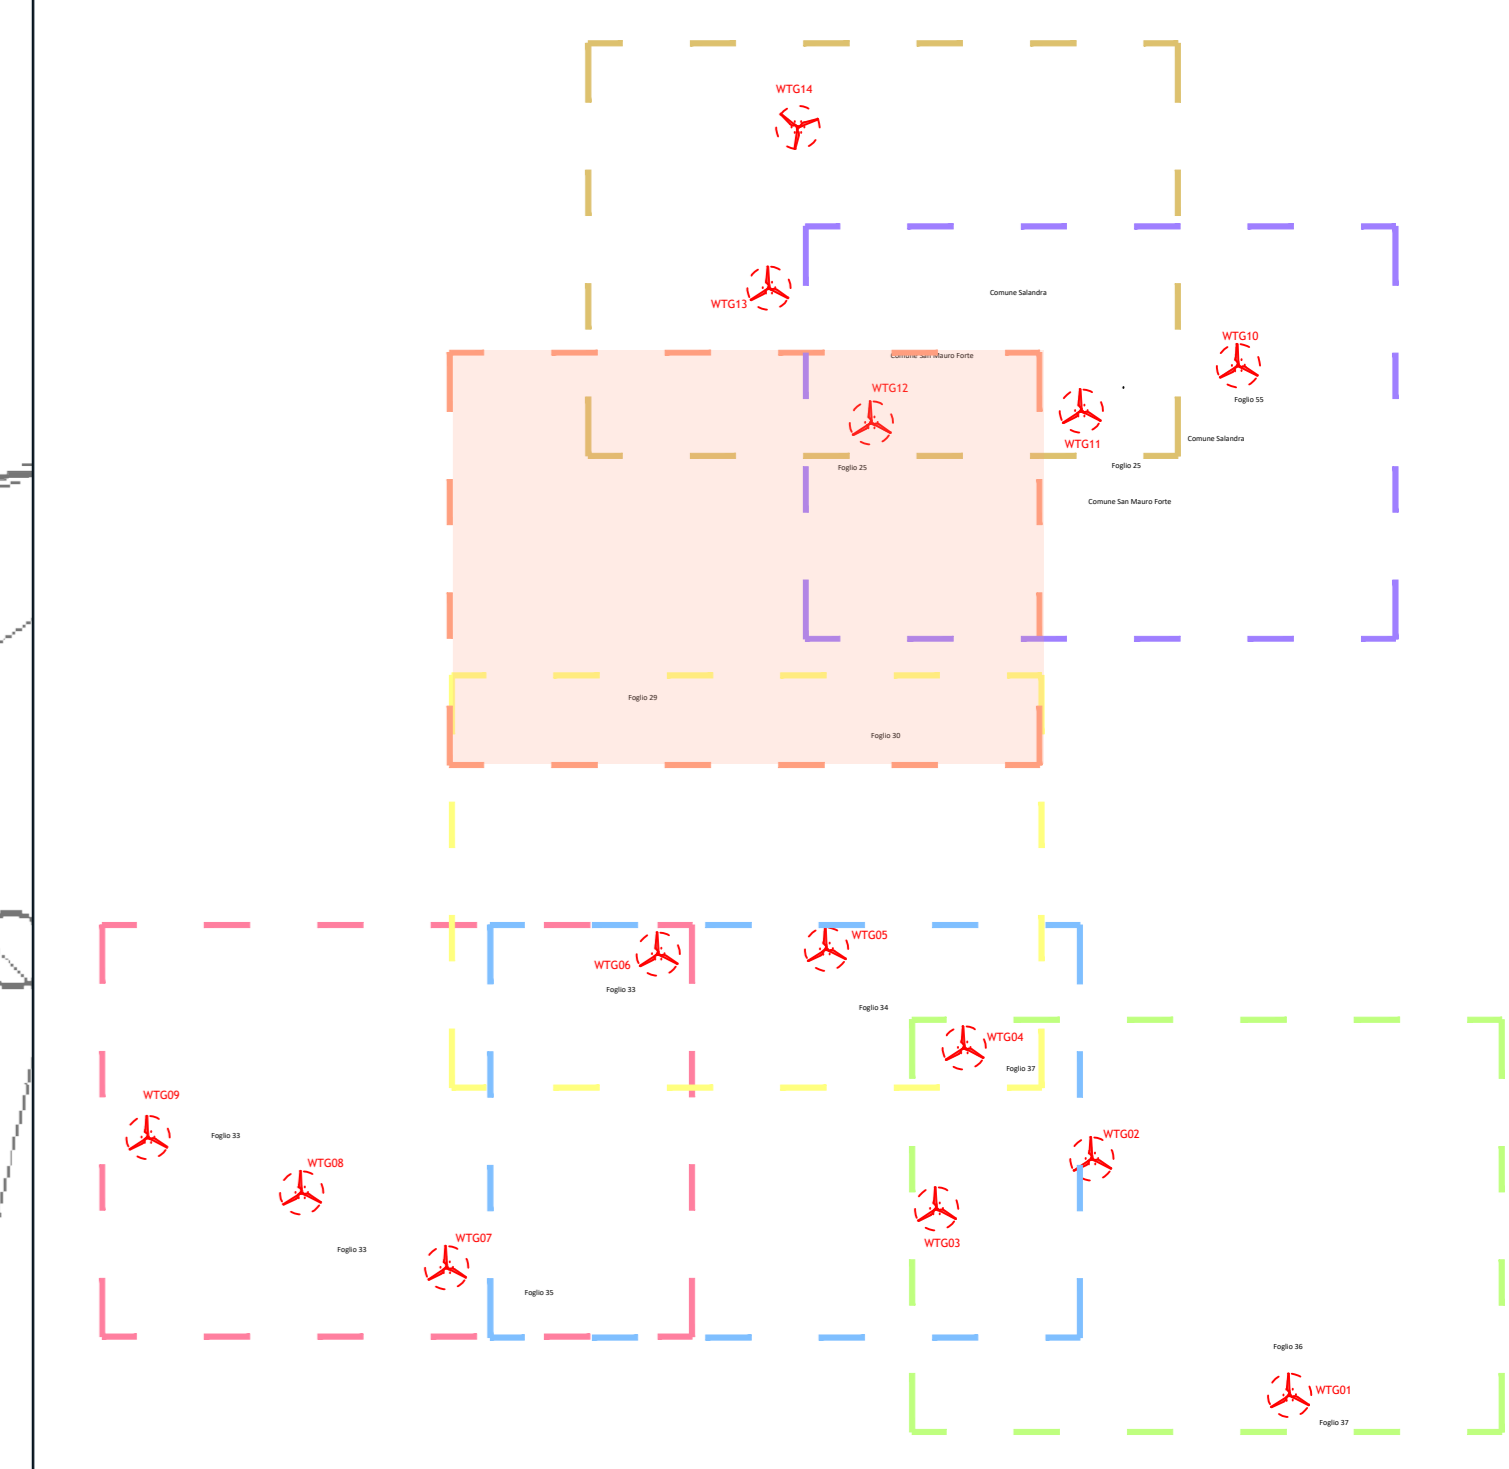


Fig. 29 - San Mauro Forte

Fig. 30 - San Mauro Forte

Regione BASILICATA **Provincia MATERA**

PROGETTO PER LA REALIZZAZIONE DI UN PARCO EOLICO E DELLE RELATIVE OPERE DI CONNESSIONE ALLA RTN.

Comune di San Mauro Forte e Salandra
Località "Serre Alte" e "Serre dolivo"

A. PROGETTO DEFINITIVO DELL'IMPIANTO, DELLE OPERE CONNESSE E DELLE INFRASTRUTTURE INDISPENSABILI

ELABORATI GRAFICI

Codice: **SMF** Autorizzazione Unica ai sensi del D.Lgs 387/2003 e D.Lgs 152/2006

W elaborato: **A.16.a.16E** Planimetria catastale - STATO DI FATTO

N° Foglio	Tot. Fogli	Formato	Scala	Tipologia documento
1	1	A0	1:2.000	Progetto definitivo

Proponente: **ITW San Mauro Forte**

Progettisti:
Ing. Vassalli Quirino
Ing. Speranza Carmine Antonio

Data: **Aprile 2019**

Rev.	Data	Descrizione	Elaborato	Controllato	Approvato
01	04/2019	Emissione	QV	QV/AS/SC	QV

