




Tracciato W6 - Sez. 1 - Progr. 0+000.00
Scala 1:200
Q.Rif. 270.00m

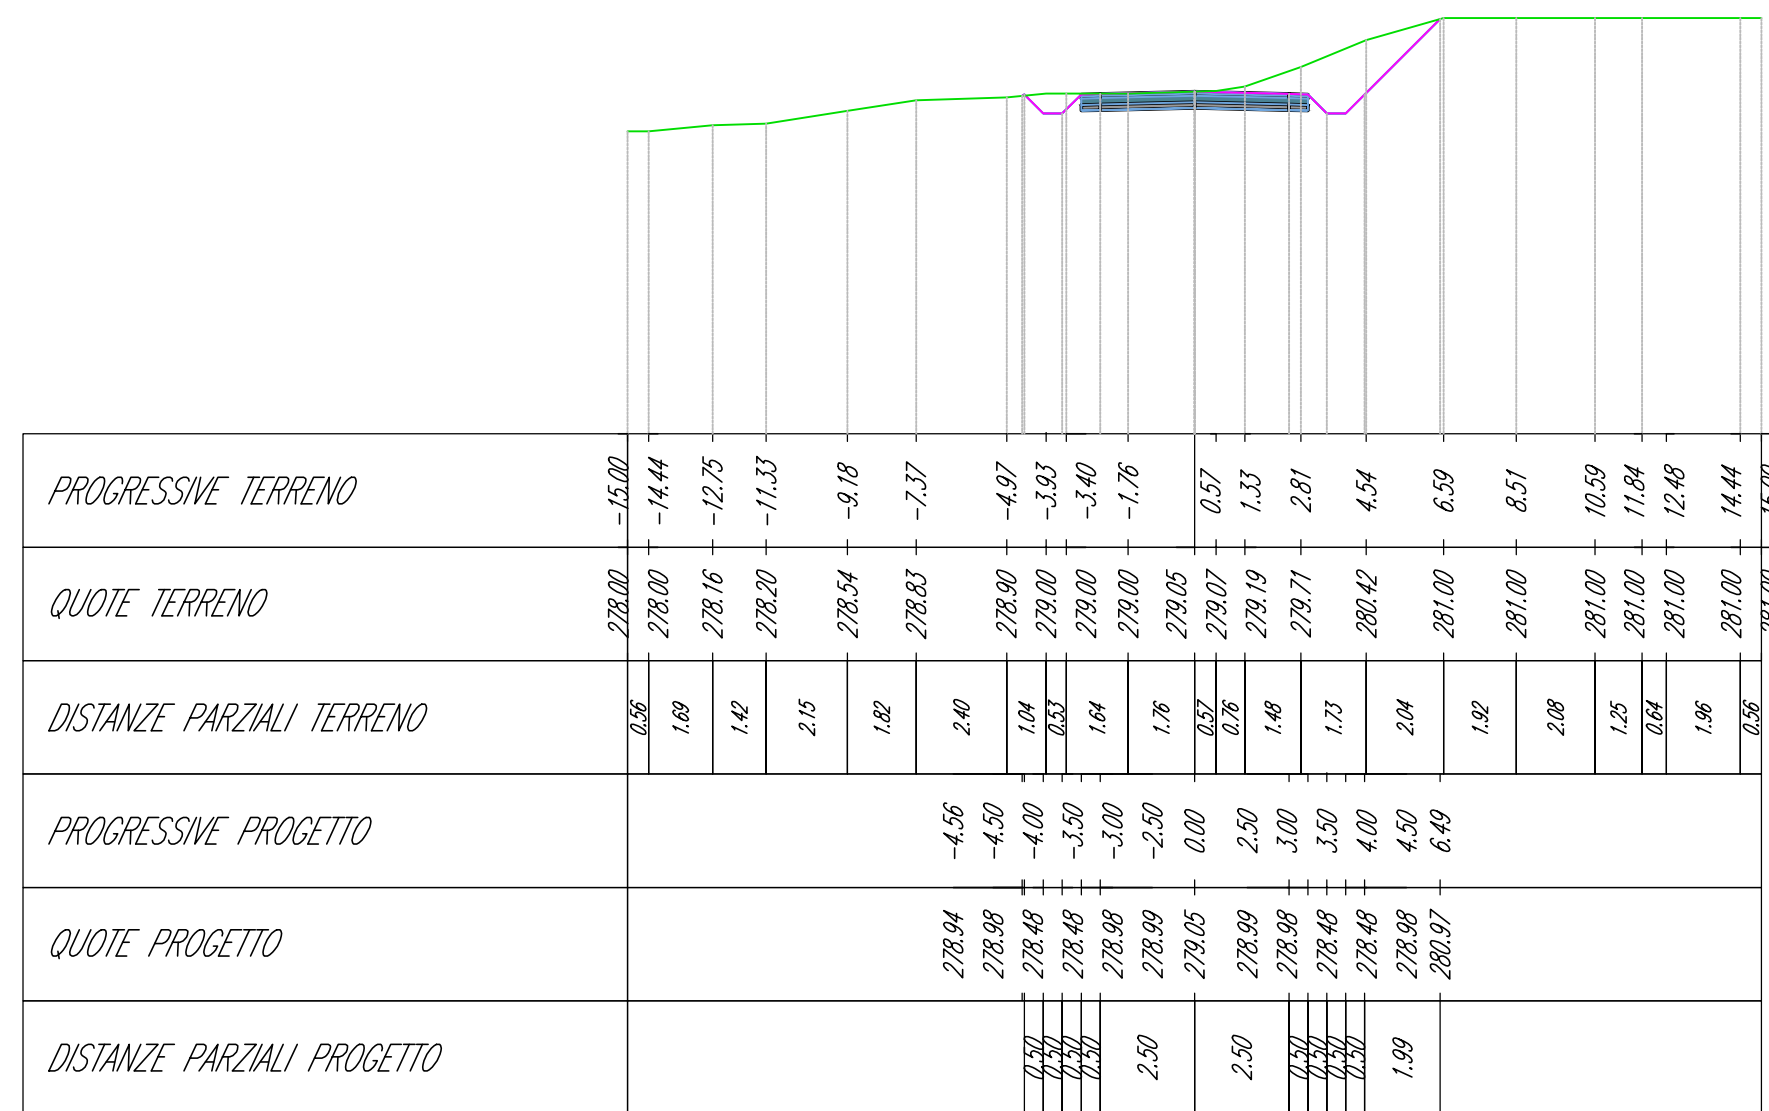


Tracciato W6 - Sez. 2 - Progr. 0+050.00
Scala 1:200
Q.Rif. 270.00m

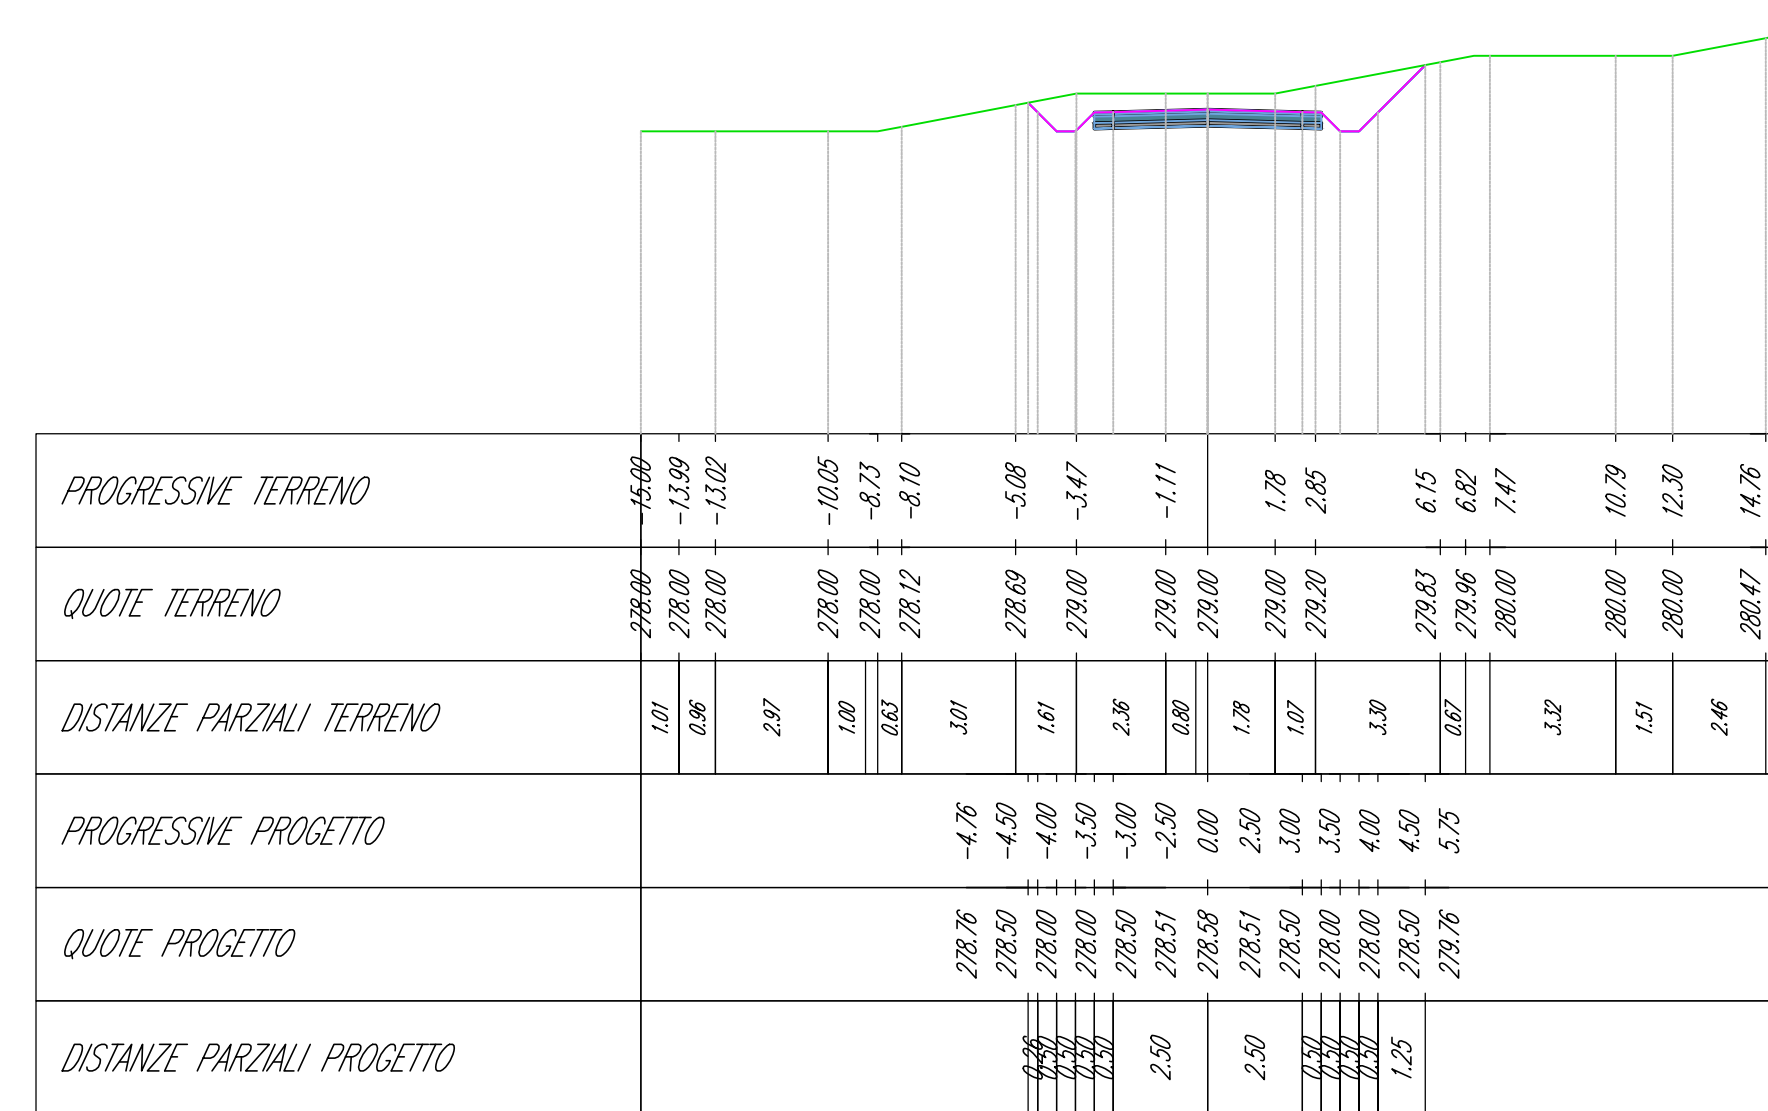


Tracciato W6 - Sez. 3 - Progr. 0+100.00
Scala 1:200
Q.Rif. 270.00m

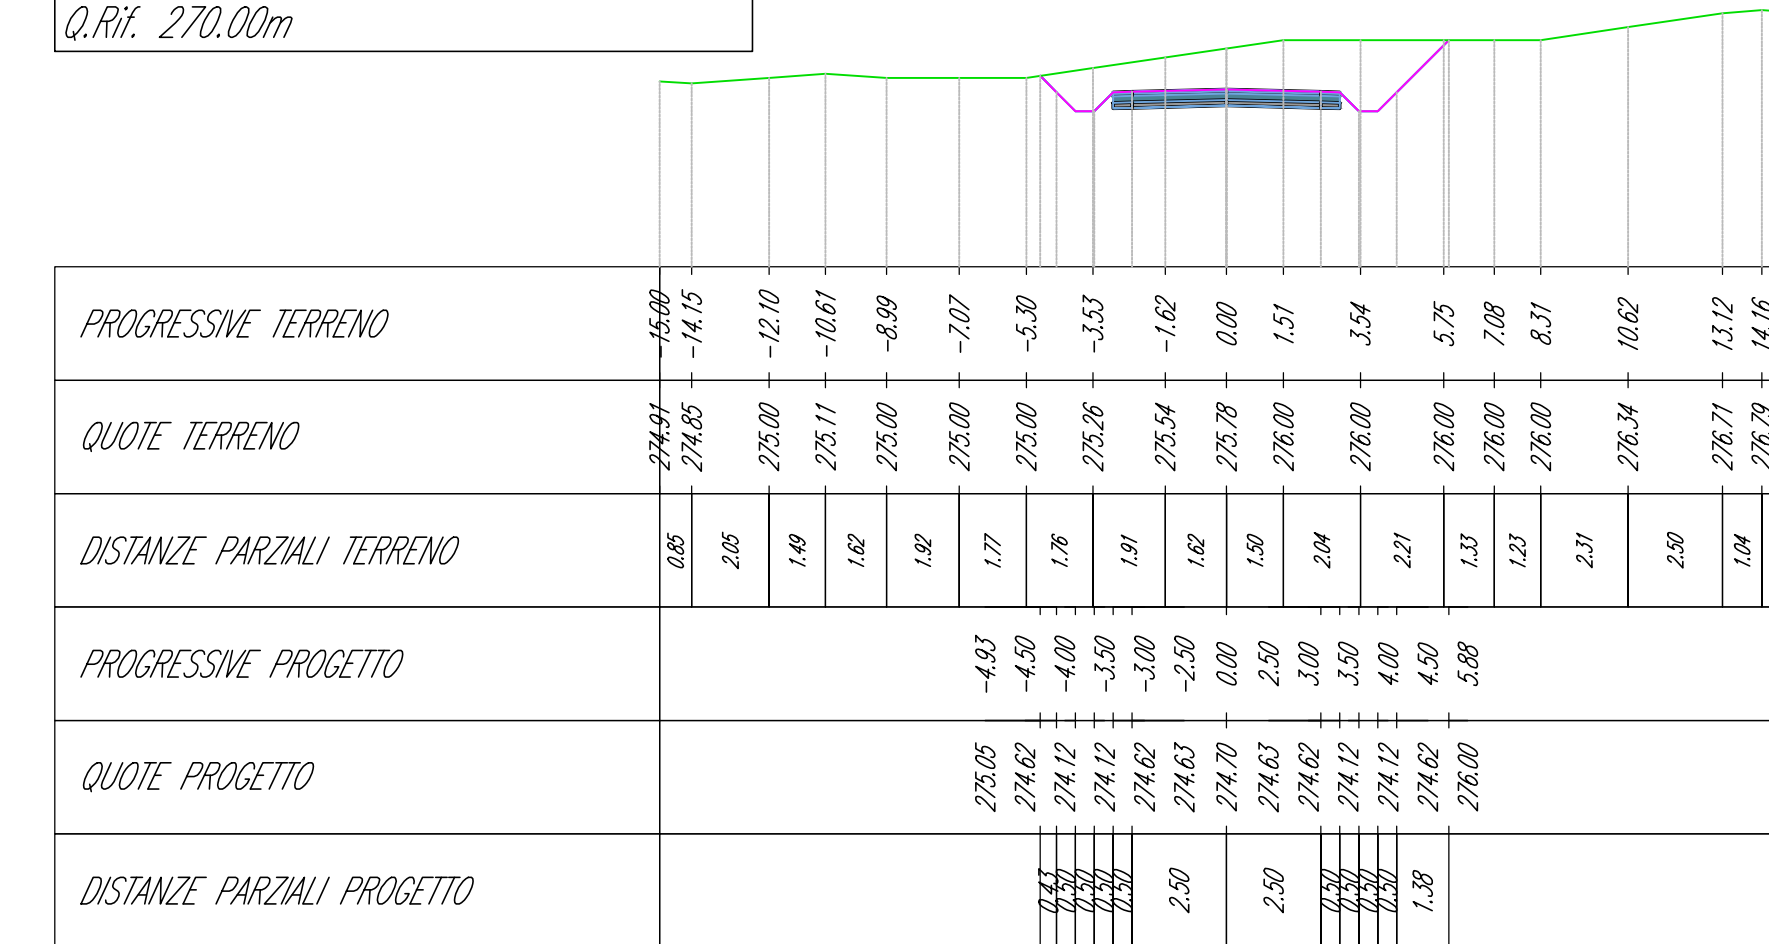


Tracciato W6 - Sez. 4 - Progr. 0+150.00
Scala 1:200
Q.Rif. 260.00m

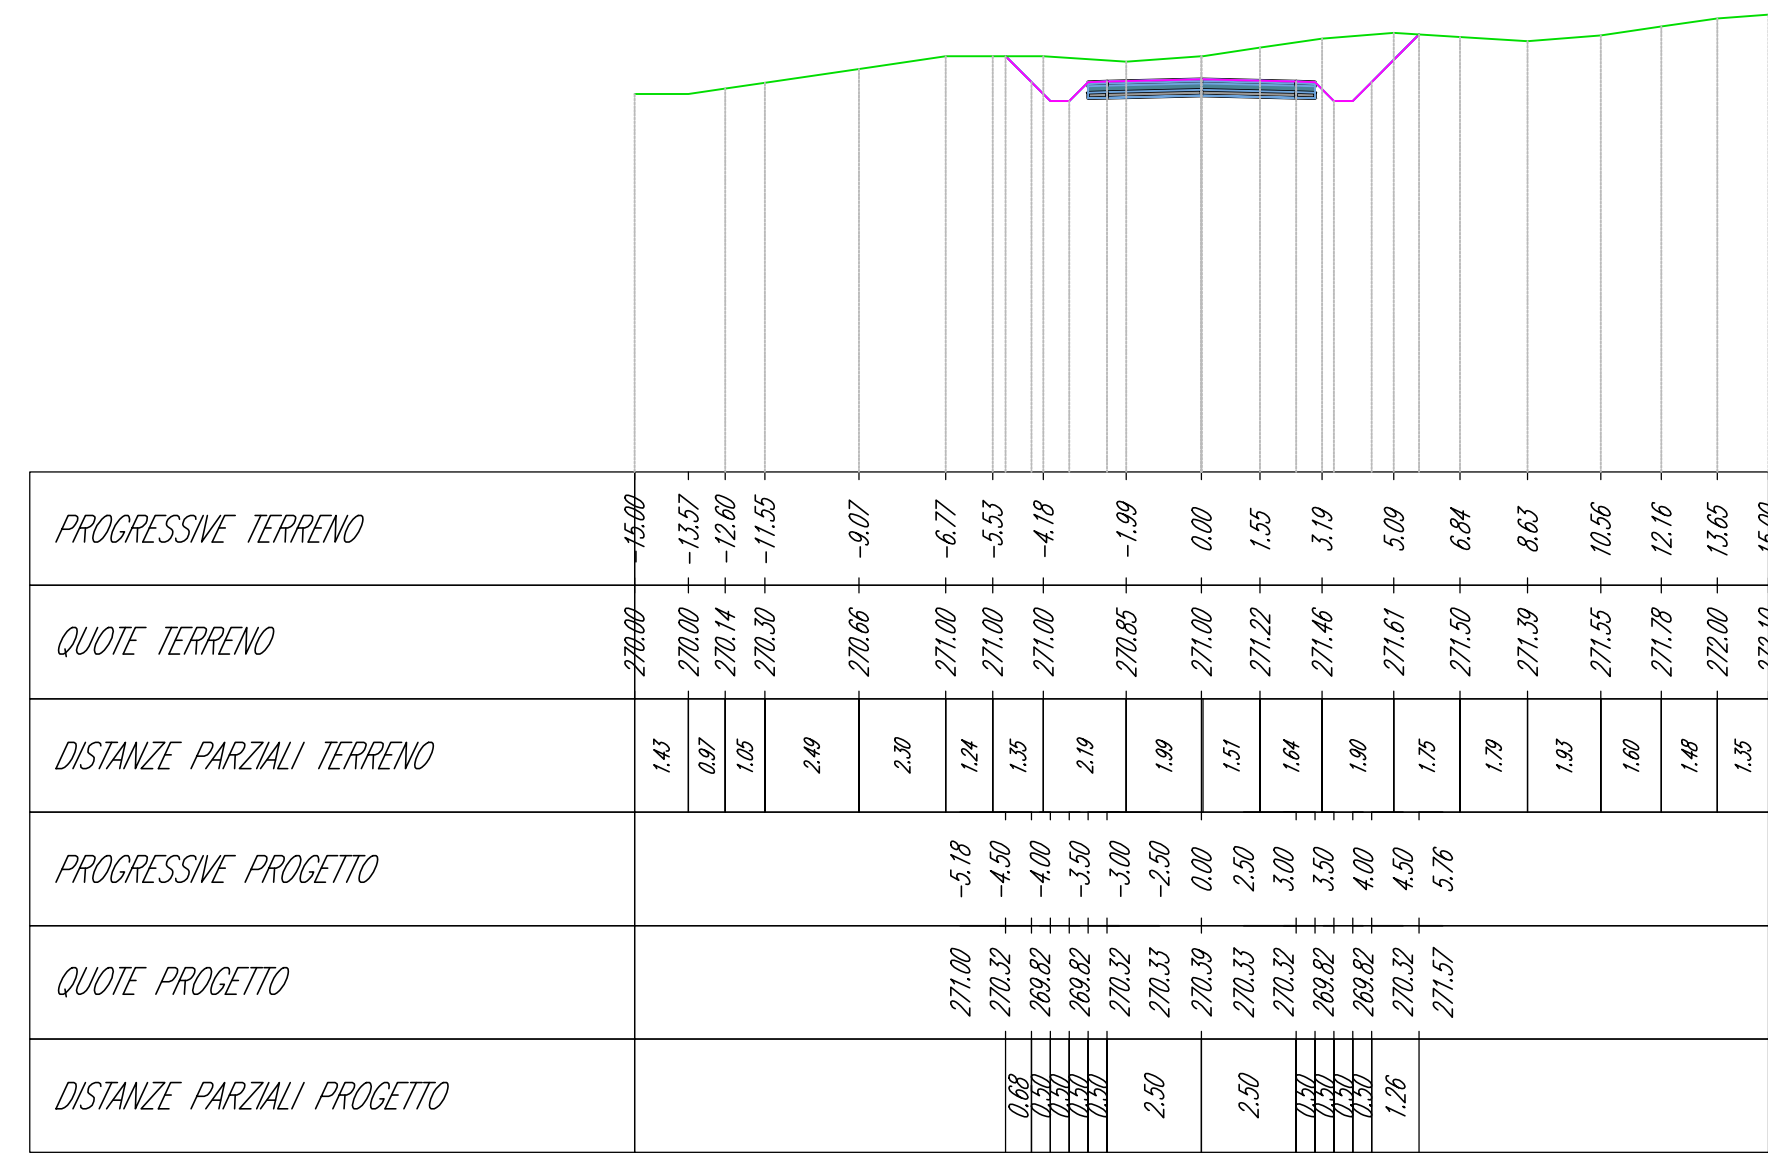


Tracciato W6 - Sez. 5 - Progr. 0+200.00
Scala 1:200
Q.Rif. 260.00m

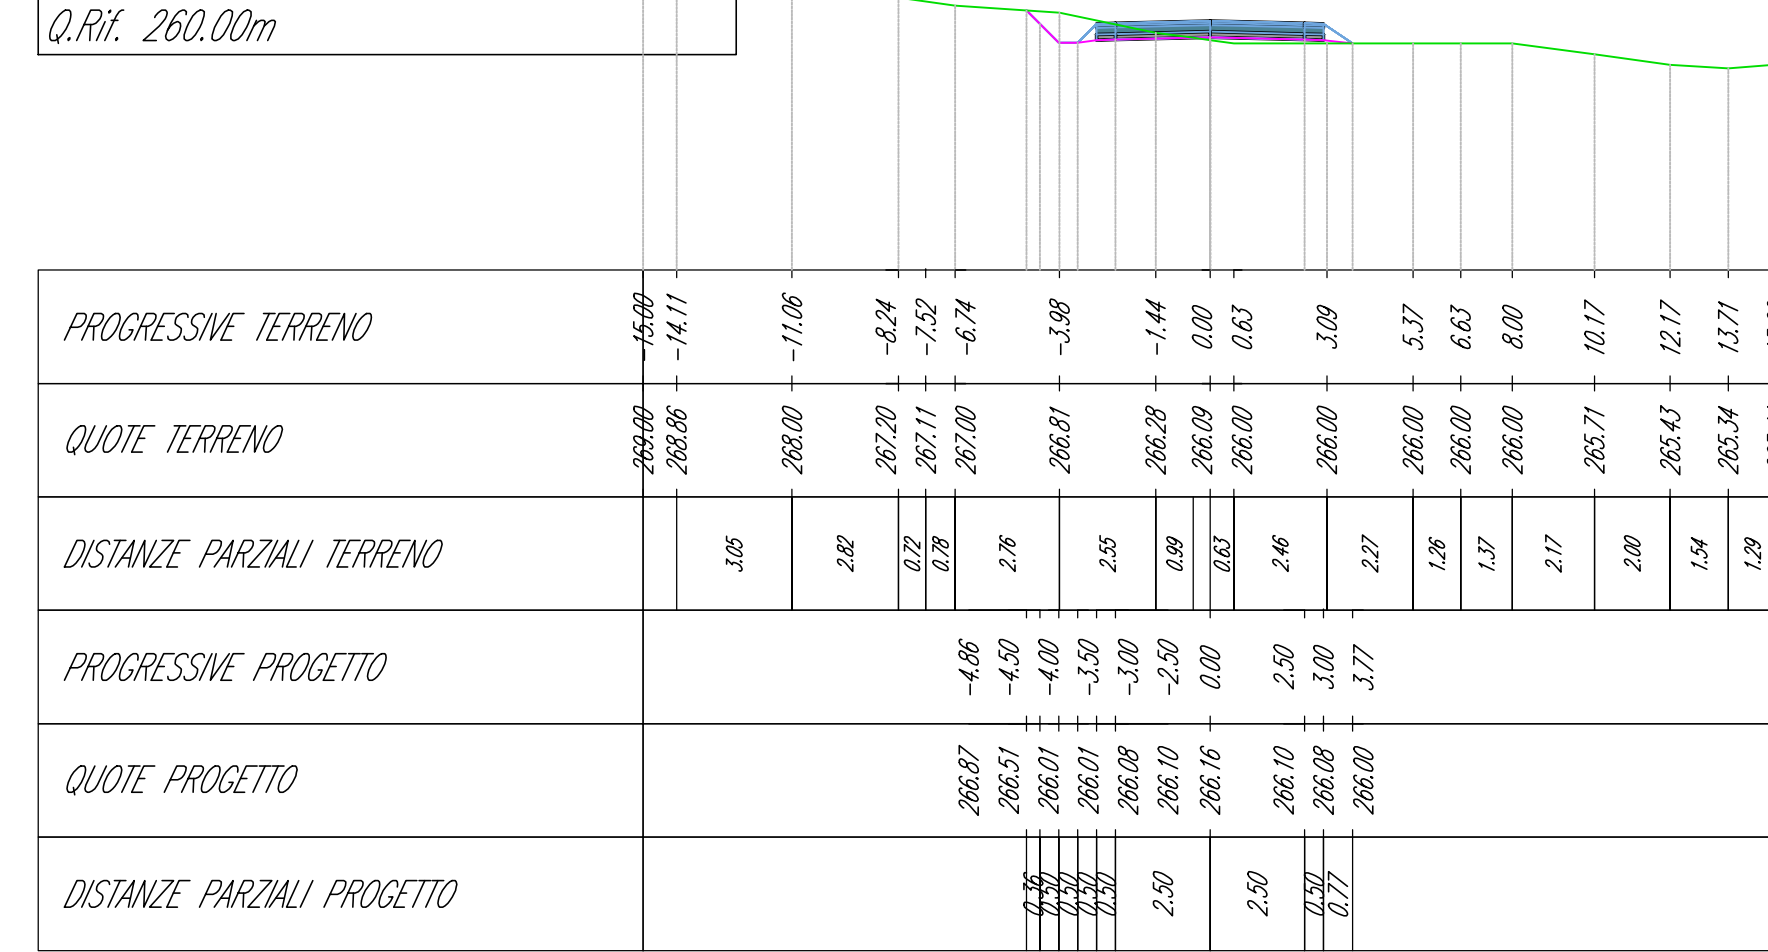

Tracciato W6 - Sez. 6 - Progr. 0+250.00
Scala 1:200
Q.Rif. 260.00m

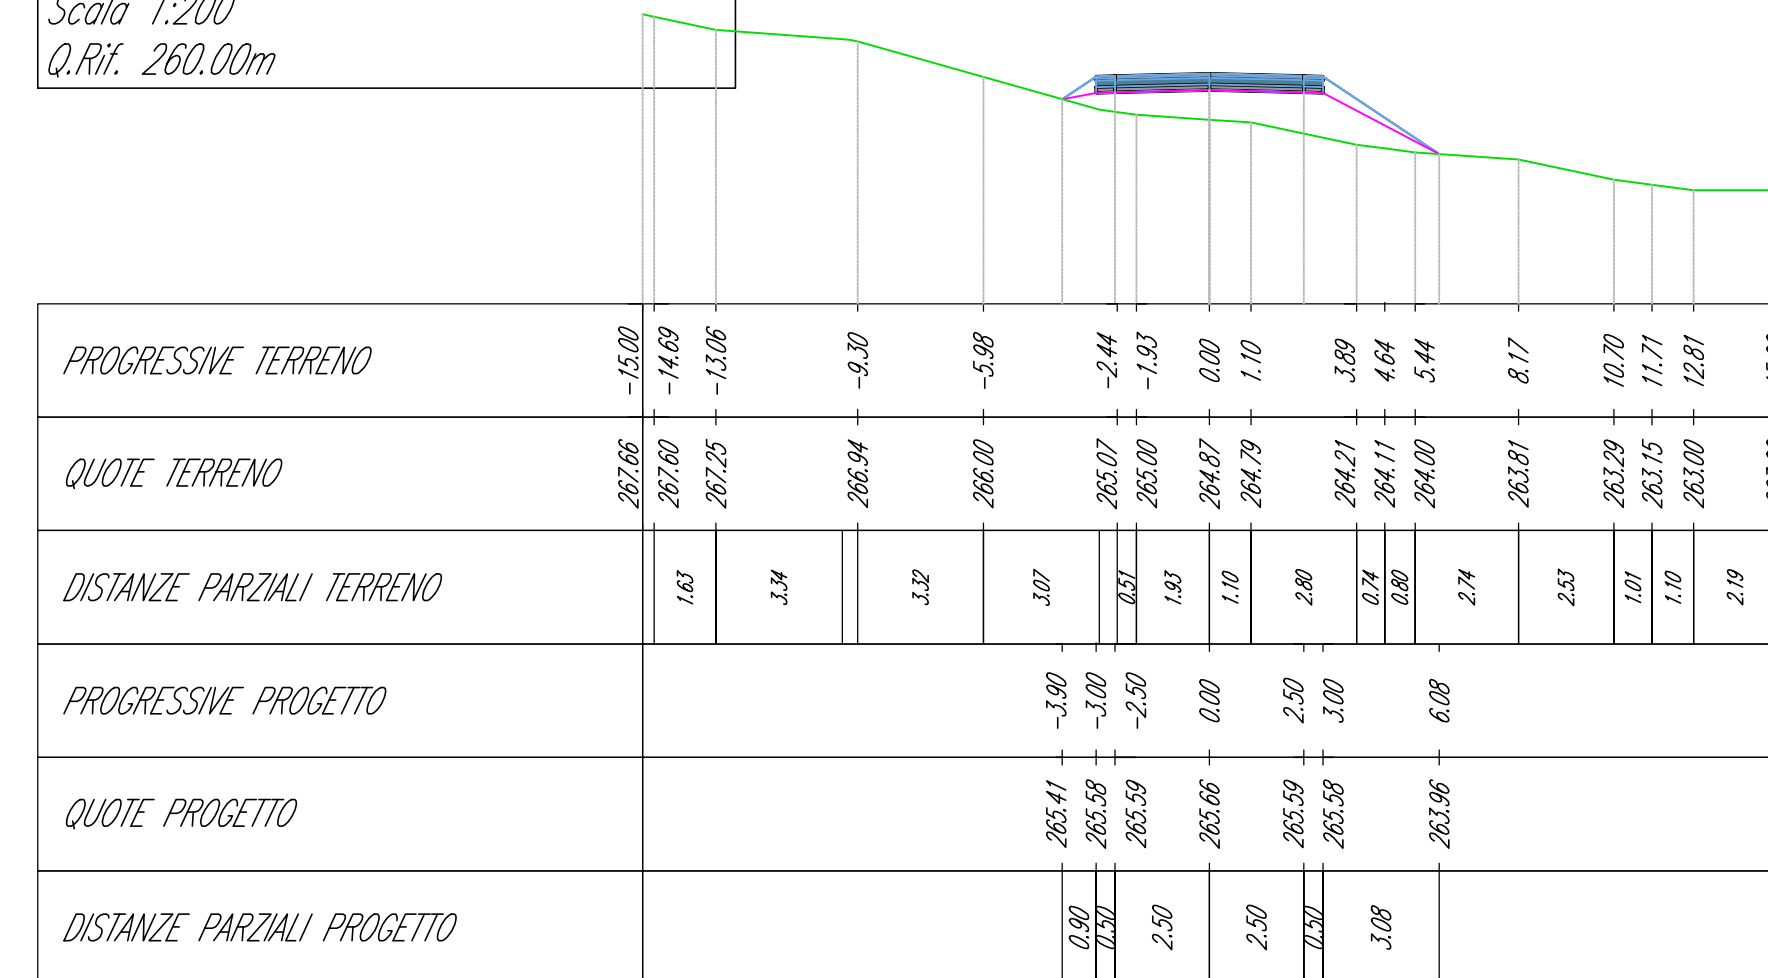

Tracciato W6 - Sez. 7 - Progr. 0+258.59
Scala 1:200
Q.Rif. 260.00m

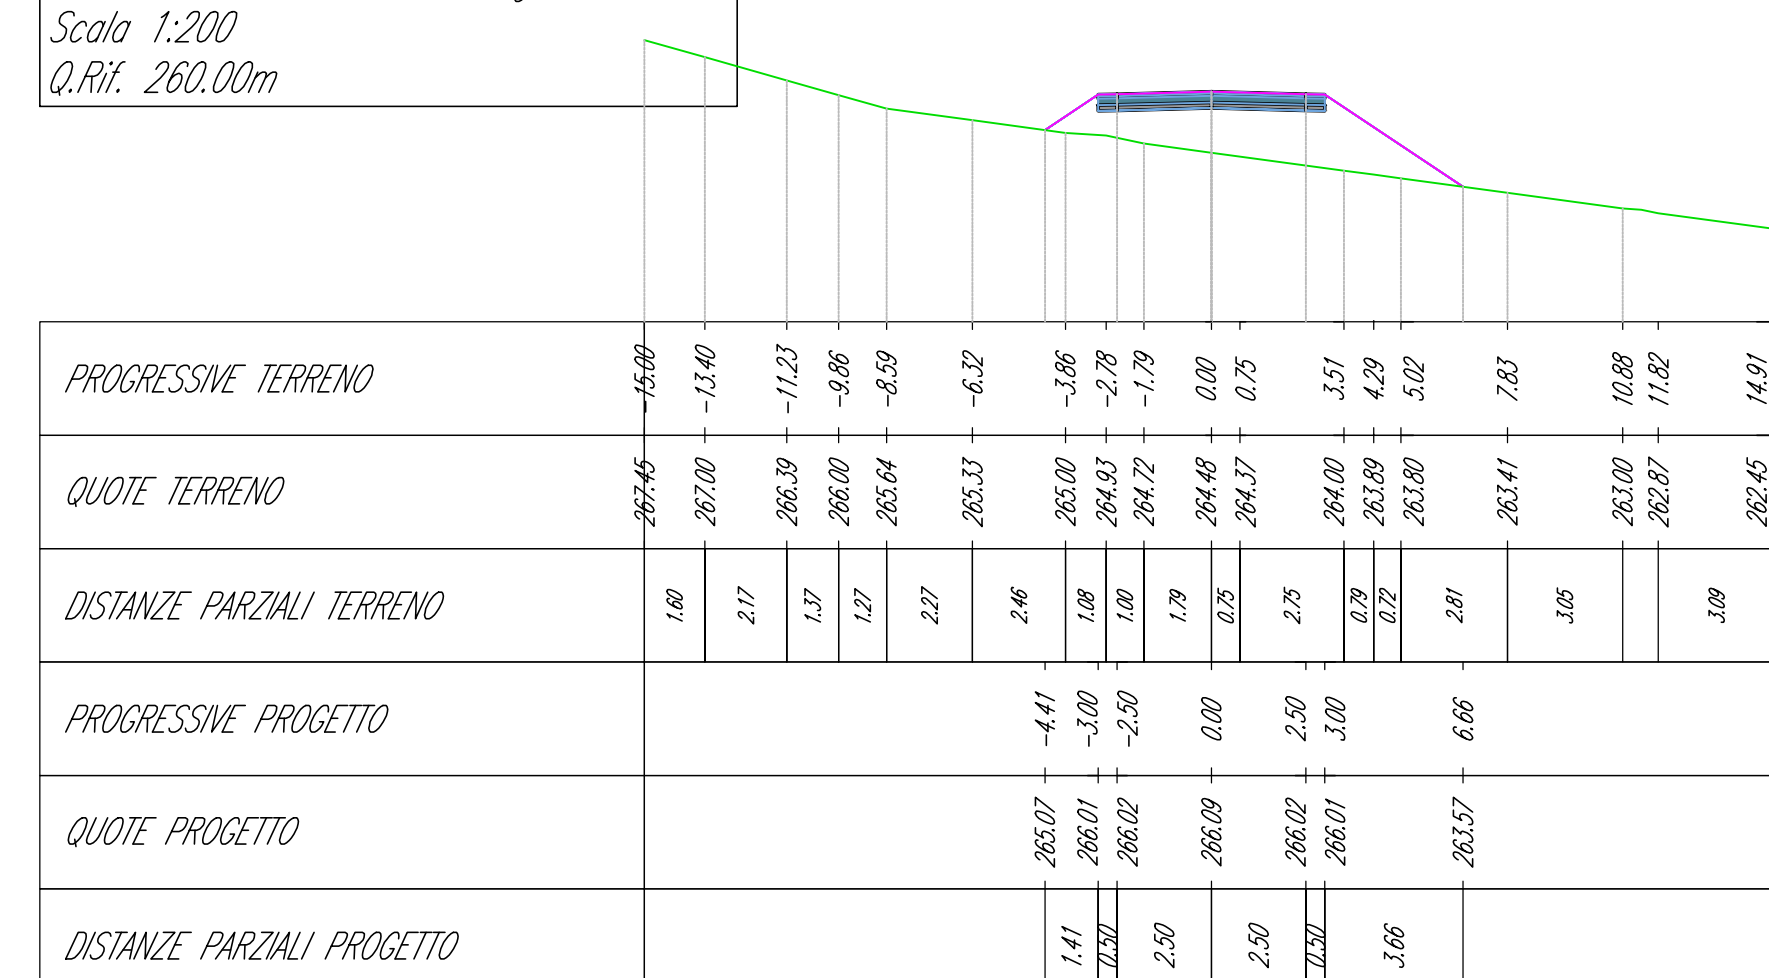

**Regione
BASILICATA**

**Provincia
MATERA**

PROGETTO PER LA REALIZZAZIONE DI UN PARCO EOLICO E DELLE RELATIVE OPERE DI CONNESSIONE ALLA RTN.

Comune di San Mauro Forte e Salandra
Località "Serre Alte" e "Serre d'olivo"

A. PROGETTO DEFINITIVO DELL'IMPIANTO, DELLE OPERE CONNESSE E DELLE INFRASTRUTTURE INDISPENSABILI

ELABORATI GRAFICI

Codice:	SMF	Autorizzazione Unica ai sensi del D.Lgs 387/2003 e D.Lgs 152/2006
N° elaborato:	A.16.a.17.f	Sezioni trasversali WTG06

N° Foglio	Tot. Fogli	Formato	Scala	Tipo di documento
1	1	A1	1:200	Progetto definitivo

Proponente

**ITW
San Mauro Forte**

ITW San Mauro Forte Srl
Via del Gallitello 89 | 85100 Potenza (PZ)
P.IVA 02041490760

Progettisti

Ing. Vassalli Quirino

Ing. Speranza Carmine Antonio

Data

Aprile 2019

Rev.	Data	Descrizione	Elaborato	Controllato	Approvato
00	04/2019	Emissione	QI	QV/AS/GR	IG

A16a17_W6_SMF_Sezioni trasversali_WTG06_06.dwg

A16a17_W6_SMF_Sezioni trasversali_WTG06.pdf

Quadran Italia S.r.l. - Via del Gallitello, 89 - 85100 Potenza (PZ) - Italia - P.I. 02041490760