


# WTG14

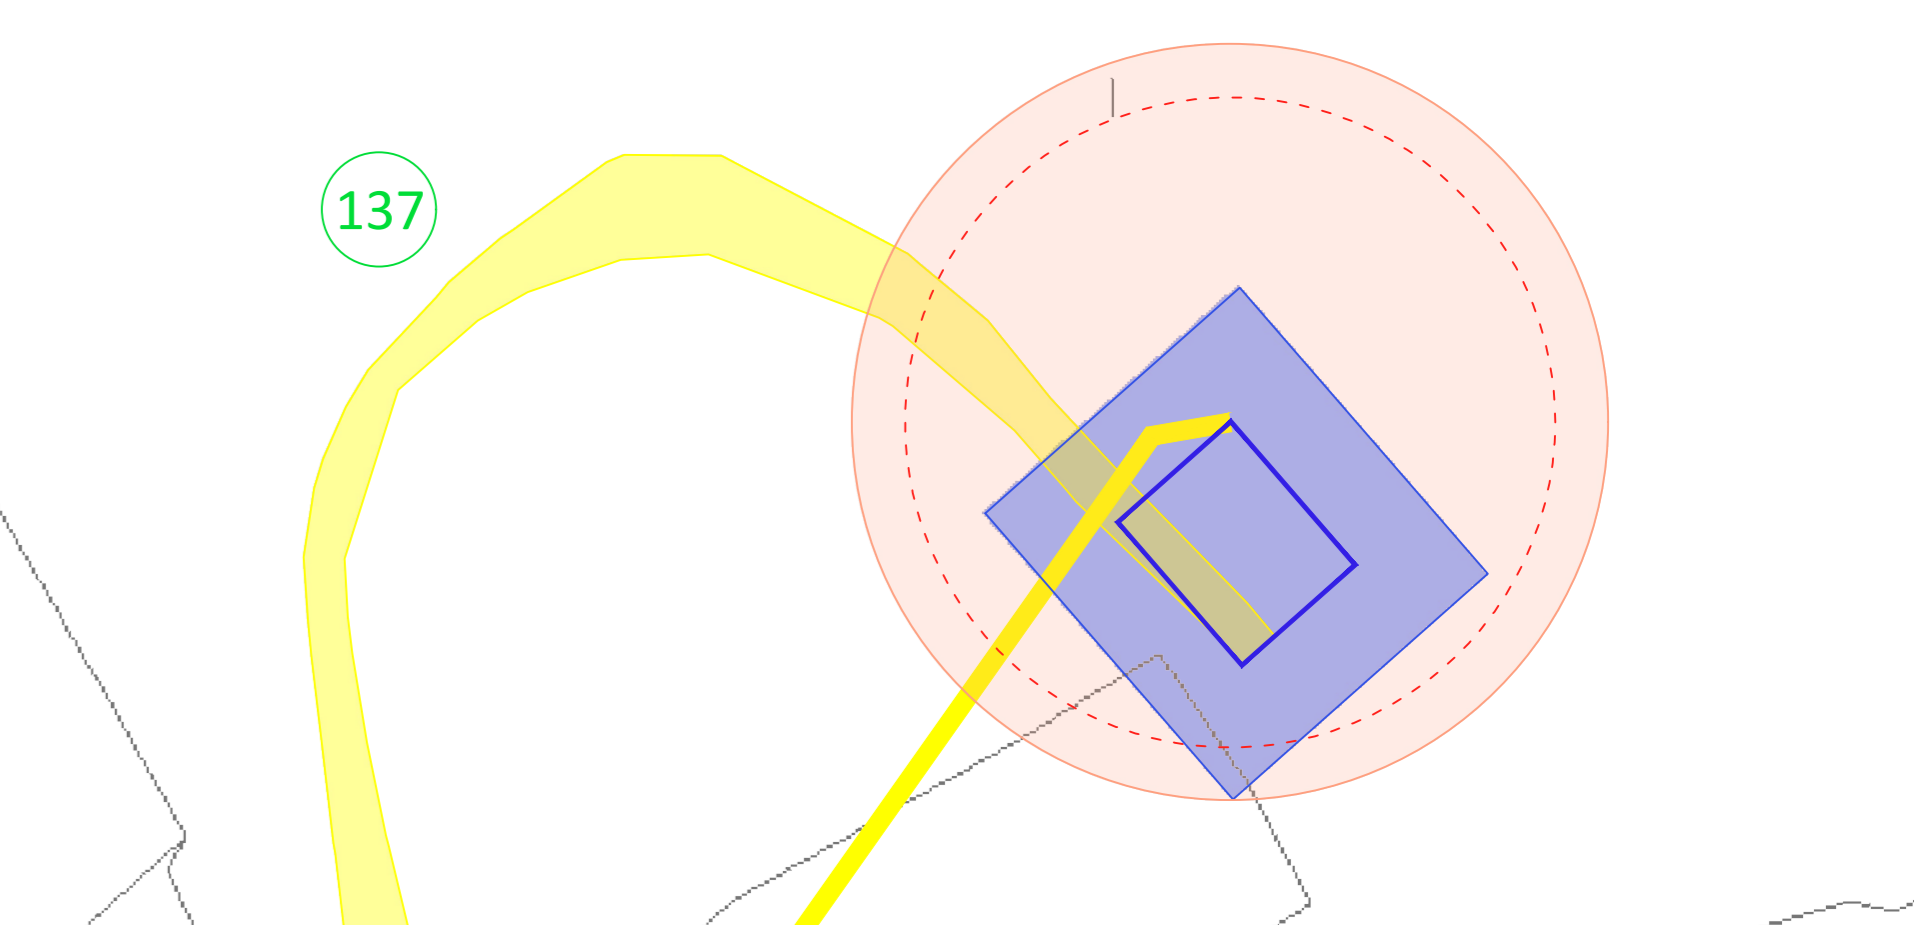

**Regione BASILICATA** **Provincia MATERA**  
  
**PROGETTO PER LA REALIZZAZIONE DI UN PARCO EOLICO E DELLE RELATIVE OPERE DI CONNESSIONE ALLA RTN.**

Comune di San Mauro Forte e Salandra  
 Località "Serre Alte" e "Serre d'Alvo"

**A. PROGETTO DEFINITIVO DELL'IMPIANTO, DELLE OPERE CONNESSE E DELLE INFRASTRUTTURE INDISPENSABILI**

ELABORATI GRAFICI

Codice: **SMF** Autorizzazione Unica ai sensi del D.Lgs 387/2003 e D.Lgs 152/2006  
 N° elaborato: **A.16.a.18.h** Piano Particolare di Esproprio Grafico

N° Foglio	Tot. Fogli	Formato	Scala	Tipologia di documento
1	1	A0+	1:200	Progetto definitivo

<p><b>Proponente</b></p> <p>ITW San Mauro Forte S.r.l. Via dei Gallitelli 89 - 85100 Potenza (PZ) P.IVA 02041490760</p>	<p><b>Progettisti</b></p> <p>Ing. Vassalli Quirino Ing. Speranza Carmine Antonio</p>
<p><b>Data</b></p> <p>Aprile 2019</p>	

Rev.	Descr.	Data	Elaborata	Controllata	Approvata
00	Emissione	02/04/19	IS		IS

**LEGENDA**

- Confine Comunale
- Particelle interessate
- Servizi Cavidotto/passaggio
- Proprietà
- Occupazione Temporanea
- Servizi Servizio