


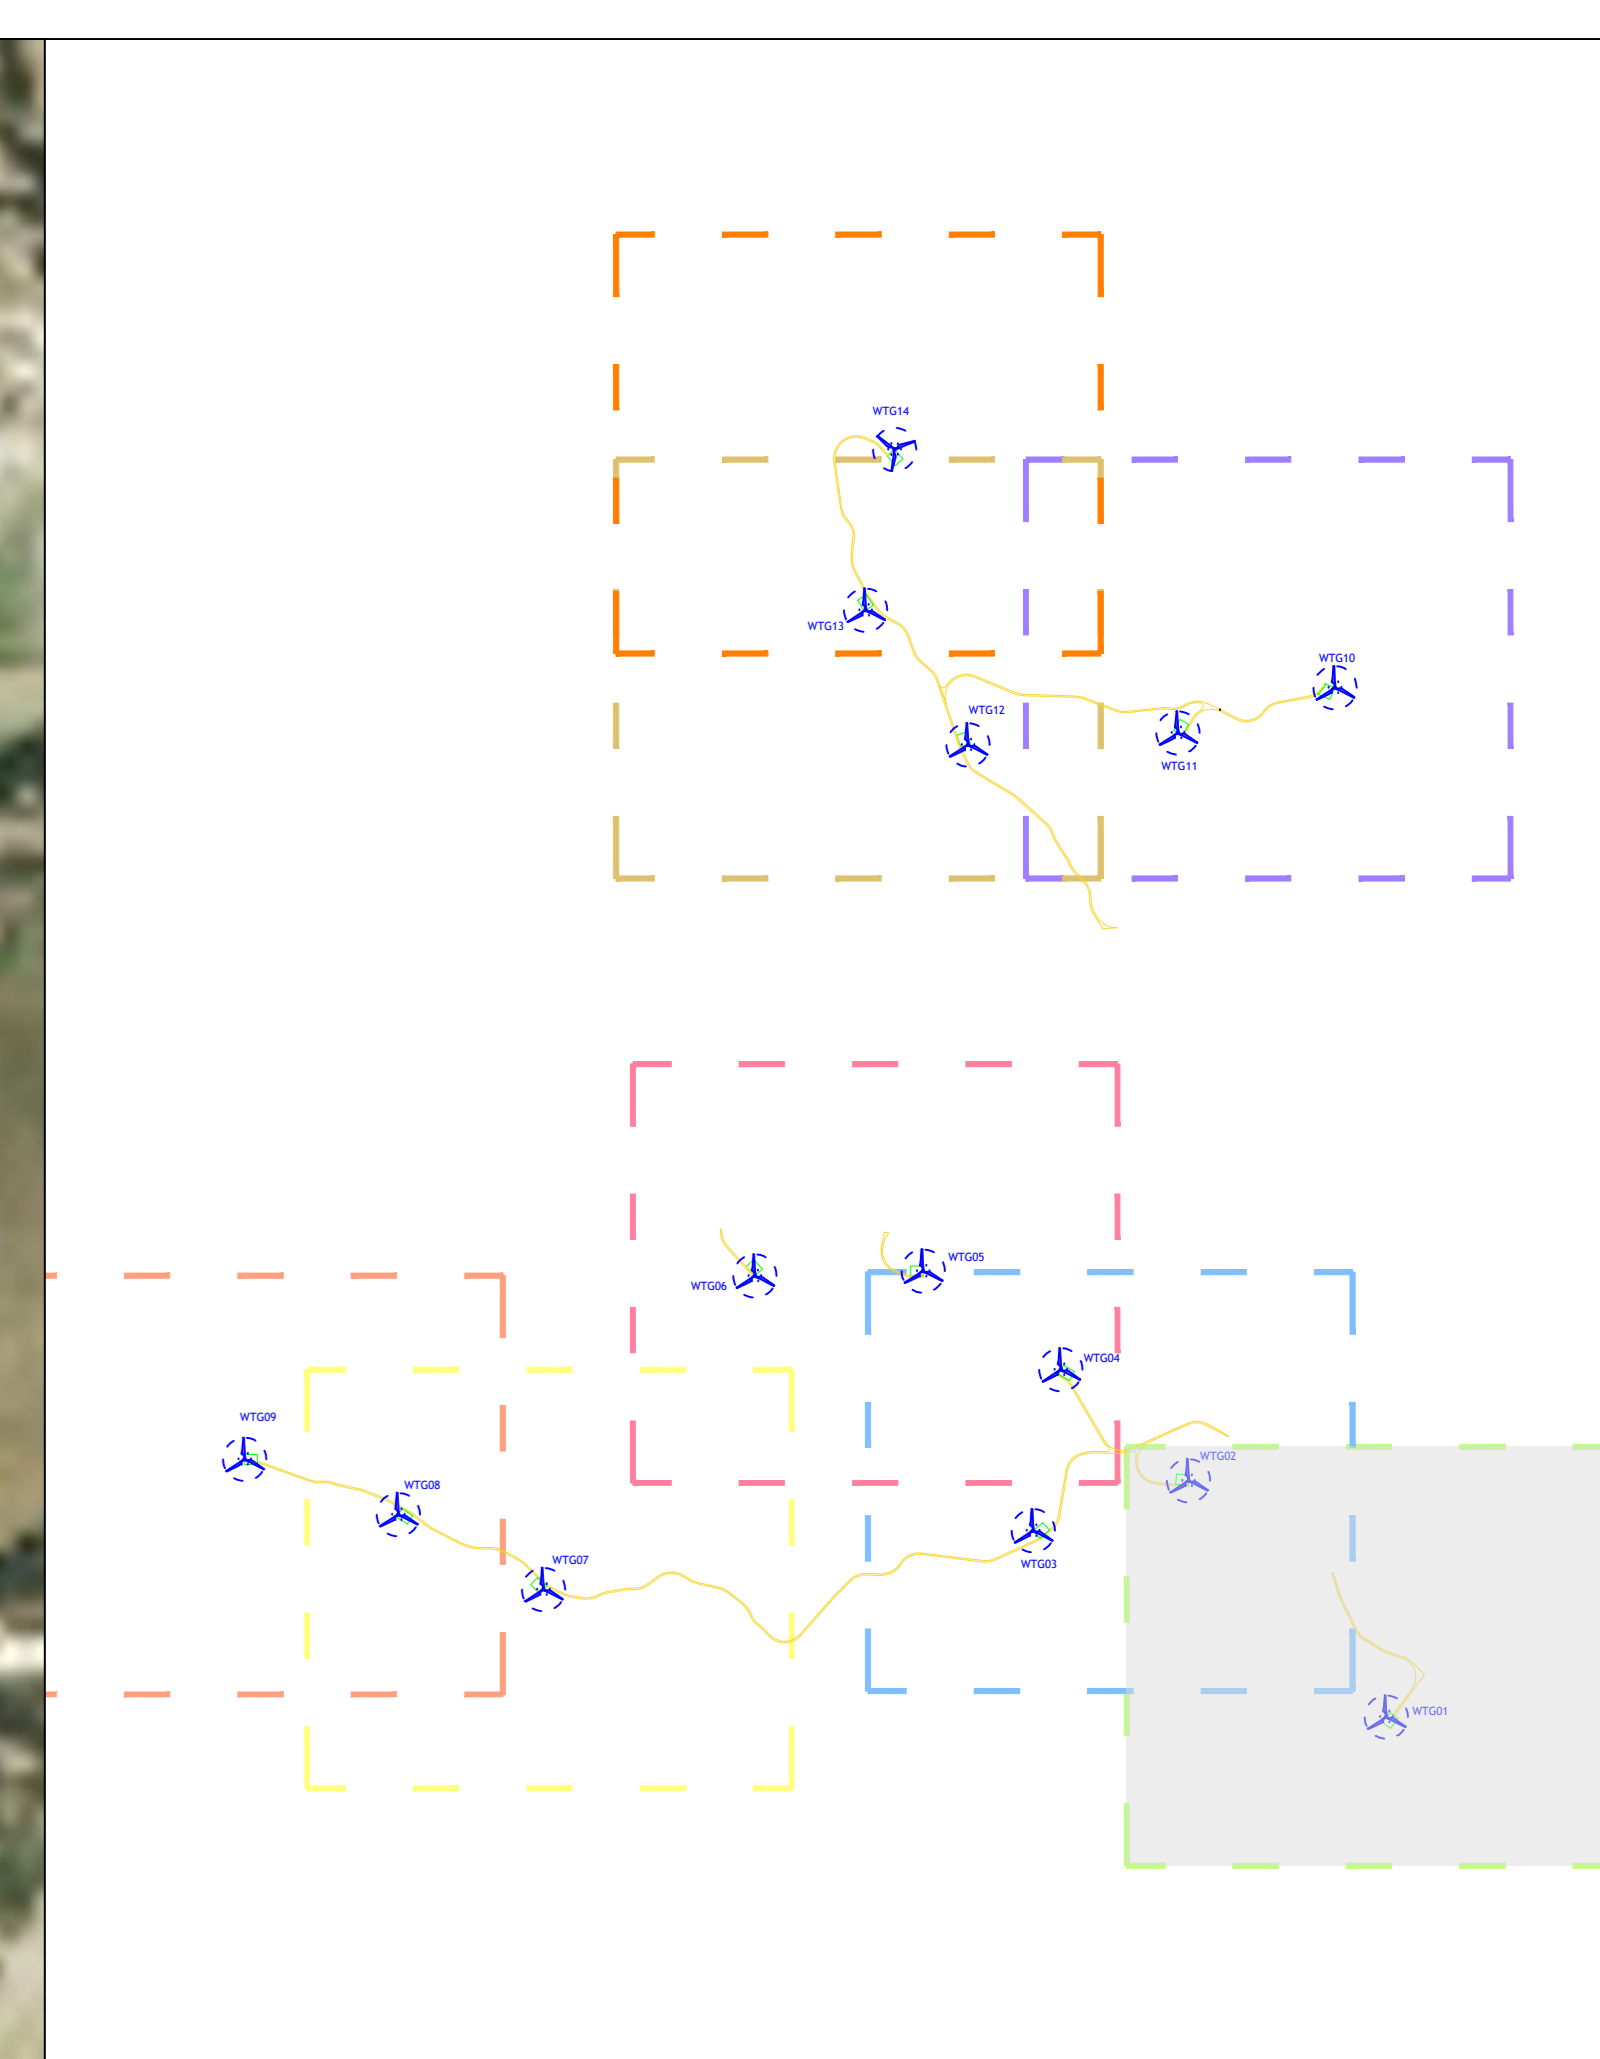



WTG02

WTG01





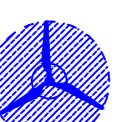




San Mauro Forte



**LEGENDA:**

-  Aerogeneratore
-  Piazzola
-  Strada di progetto
-  Limiti amministrativi

**LEGENDA INTERFERENZE:**

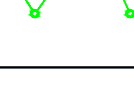- Distanza da strade comunali/provinciali: 200 m  
 Distanza minima aerogeneratore da abitazioni determinata in base:  
 - verifica di compatibilità acustica;  
 - Shadow-Flickering;  
 - rottura accidentale degli organi rotanti: 350,70 m.
-  Buffer aerogeneratore - abitazione
  -  Abitazione
  -  SP "Oliveto Lucano"
  -  SP "Ferrandina-Stigliano"
  -  SP "Craco-San Mauro Forte"
  -  SP "Cavonica"
  -  Rete gas
  -  Rete idrica
  -  Rete elettrica

**Regione BASILICATA** **Provincia MATERA**

**PROGETTO PER LA REALIZZAZIONE DI UN PARCO EOLICO E DELLE RELATIVE OPERE DI CONNESSIONE ALLA RTN.**




Comune di **San Mauro Forte e Salandra**  
 Località "Serre Alte" e "Serre d'olivo"

**A. PROGETTO DEFINITIVO DELL'IMPIANTO, DELLE OPERE CONNESSE E DELLE INFRASTRUTTURE INDISPENSABILI**

**ELABORATI GRAFICI**

Codice:	SMF	Autorizzazione Unica ai sensi del D.Lgs 387/2003 e D.Lgs 152/2006
N° elaborato:	A.16.a.20A	Planimetria con individuazione delle interferenze

N° Foglio	Tot. Fogli	Formato	Scala	Tipi di Documento
1	1	A0	1:2.000	Progetto definitivo

<b>Proponente</b>	<b>Progettisti</b>
 <b>ITW San Mauro Forte</b> ITW San Mauro Forte Srl Via del Gallitello 89   85100 Potenza (PZ) P.IVA 02041490760	 <b>Ing. Vassalli Quirino</b>  <b>Ing. Speranza Carmine Antonio</b>
<b>Data</b>	
Luglio 2019	

Rev.	Data	Descrizione	Elaborato	Consolidato	Approvato
00	07/2019	Emissione	AS	QU/AL/06	Q