


San Mauro Forte

WTG08

WTG07

Stigliano

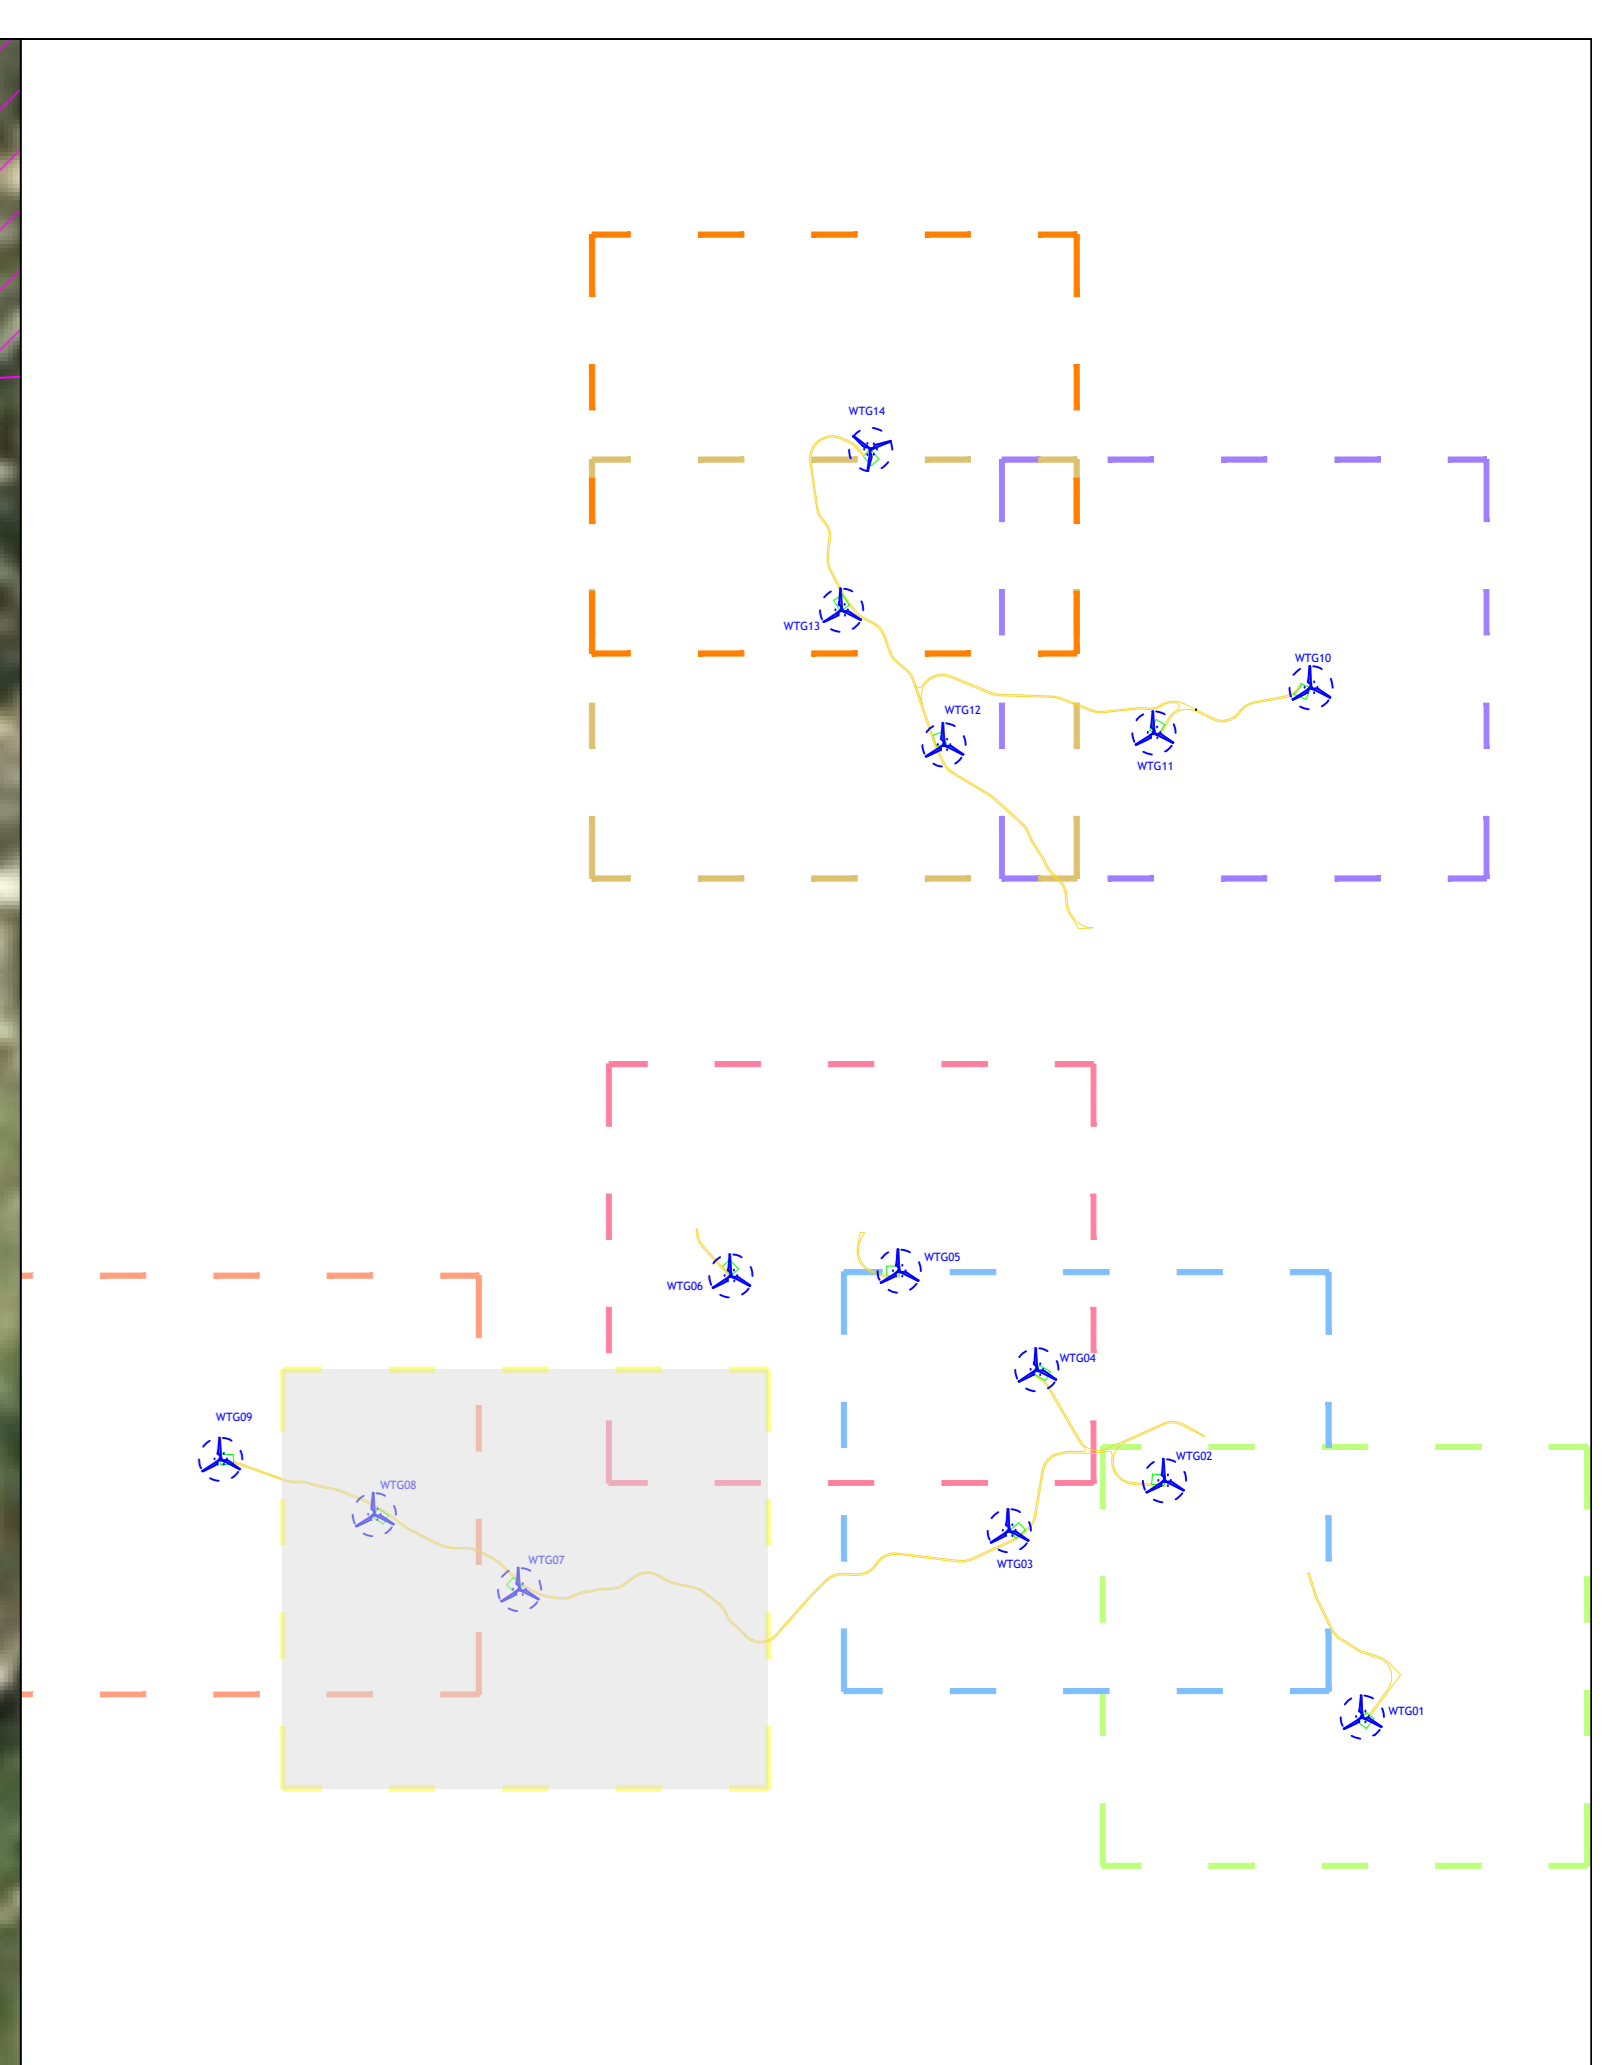

- LEGENDA:**
- Aerogeneratore
  - Piazzola
  - Strada di progetto
  - Limiti amministrativi
- LEGENDA INTERFERENZE:**
- Distanza da strade comunali/provinciali: 200 m  
 Distanza minima aerogeneratore da abitazioni determinata in base:  
 - verifica di compatibilità acustica;  
 - Shadow-Flickering;  
 - rottura accidentale degli organi rotanti: 350.70 m.
- Buffer aerogeneratore - abitazione
  - Abitazione
  - SP "Oliveto Lucano"
  - SP "Ferrandina-Stigliano"
  - SP "Craco-San Mauro Forte"
  - SP "Cavonica"
  - Rete gas
  - Rete idrica
  - Rete elettrica

**Regione BASILICATA**

**Provincia MATERA**

**PROGETTO PER LA REALIZZAZIONE DI UN PARCO EOLICO E DELLE RELATIVE OPERE DI CONNESSIONE ALLA RTN.**

Comune di **San Mauro Forte e Salandra**  
Località "Serre Alte" e "Serre d'olivo"

**A. PROGETTO DEFINITIVO DELL'IMPIANTO, DELLE OPERE CONNESSE E DELLE INFRASTRUTTURE INDISPENSABILI**

**ELABORATI GRAFICI**

Codice:	SMF	Autorizzazione Unica ai sensi del D.Lgs 387/2003 e D.Lgs 152/2006
N° elaborato:	A.16.a.20D	Planimetria con individuazione delle interferenze

N° Foglio	Tot. Fogli	Formato	Scala	Tipo di Documento
1	1	A0	1:2.000	Progetto definitivo

**Proponente**

**ITW San Mauro Forte**

ITW San Mauro Forte Srl  
Via del Gallitello 89 | 85100 Potenza (PZ)  
P.IVA 02041490760

**Progettisti**

**Ing. Vassalli Quirino**

Ing. Speranza Carmine Antonio

**Data**  
Luglio 2019

Rev.	Data	Descrizione	Elaborato	Consollato	Approvato
00	07/2019	Emissione	AS	QU/AL/06	Q

A16a20D\_SM\_Planimetria interferenze.dwg      A16a20D\_SM\_Planimetria interferenze.pdf

Quadran Italia S.r.l. • Via del Gallitello, 89 • 85100 Potenza (PZ) • Italia • P.I. 02041490760