




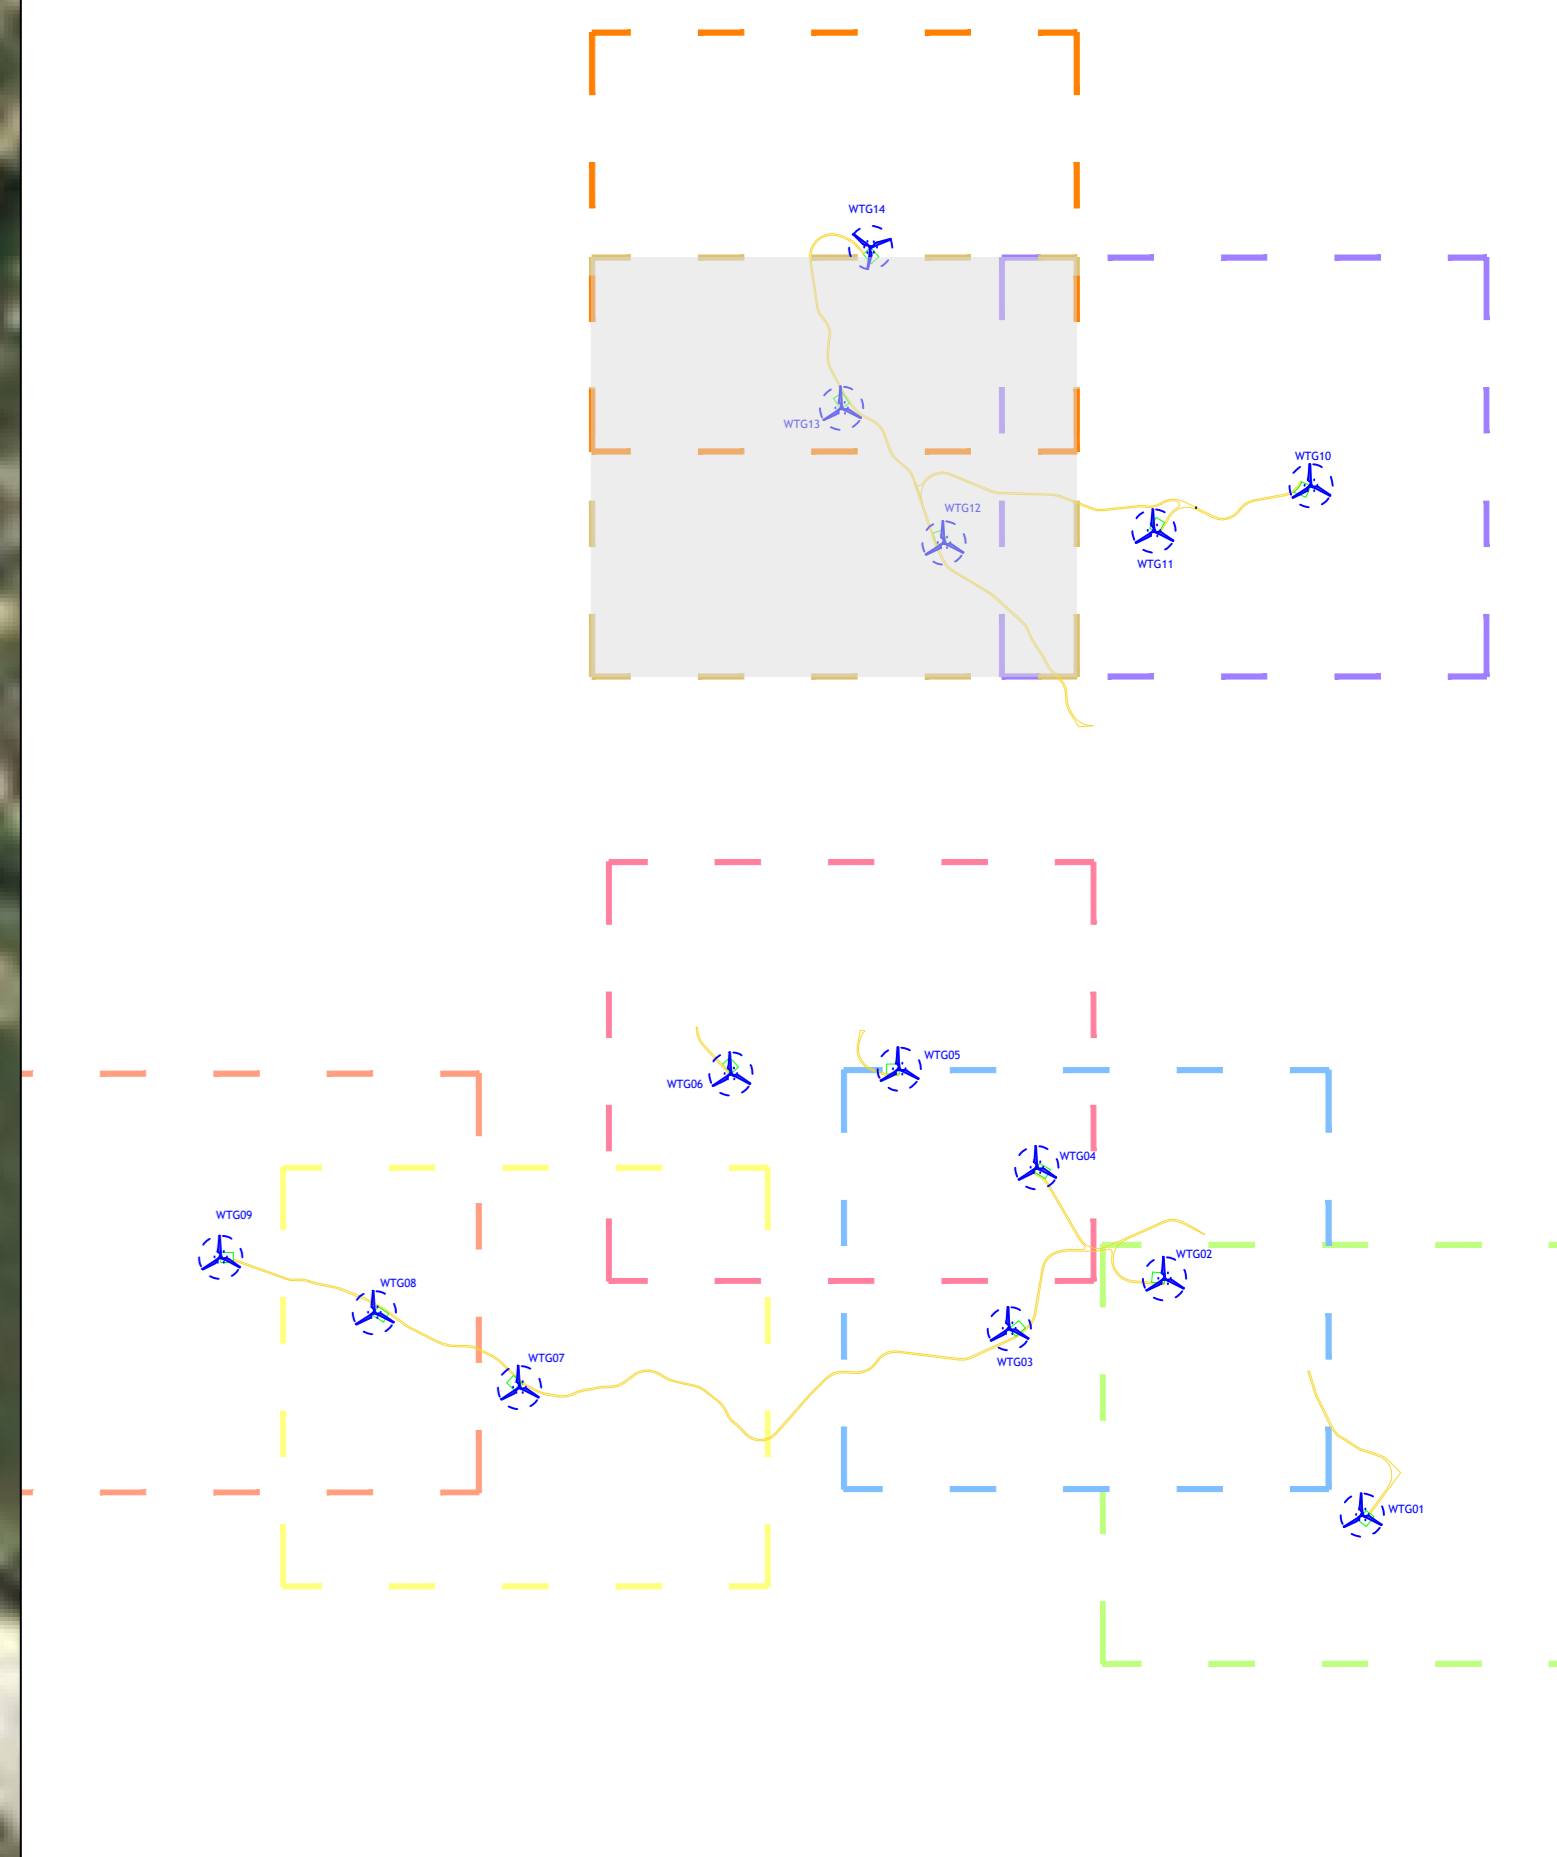

Salandra

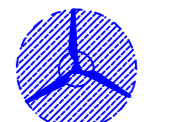

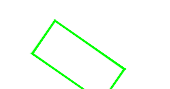




San Mauro Forte



LEGENDA:

-  Aerogeneratore
-  Piazzola
-  Strada di progetto
-  Limiti amministrativi

LEGENDA INTERFERENZE:

- Distanza da strade comunali/provinciali: 200 m
 Distanza minima aerogeneratore da abitazioni determinata in base:
 - verifica di compatibilità acustica;
 - Shadow-Flickering;
 - rottura accidentale degli organi rotanti: 350.70 m.
-  Buffer aerogeneratore - abitazione
 -  Abitazione
 -  SP "Oliveto Lucano"
 -  SP "Ferrandina-Stigliano"
 -  SP "Craco-San Mauro Forte"
 -  SP "Cavonica"
 -  Rete gas
 -  Rete idrica
 -  Rete elettrica


Regione BASILICATA **Provincia MATERA**

PROGETTO PER LA REALIZZAZIONE DI UN PARCO EOLICO E DELLE RELATIVE OPERE DI CONNESSIONE ALLA RTN.


Comune di **San Mauro Forte e Salandra**
 Località "Serre Alte" e "Serre d'olivo"

A. PROGETTO DEFINITIVO DELL'IMPIANTO, DELLE OPERE CONNESSE E DELLE INFRASTRUTTURE INDISPENSABILI

| ELABORATI GRAFICI | | | | |
|---------------------------------|---|---------|---------|---------------------|
| Codice | Descrizione | Formato | Scala | Tipi di documento |
| N° elaborato: A.16.a.20G | Planimetria con individuazione delle interferenze | | | |
| N° Foglio | Tot. Fogli | Formato | Scala | Tipi di documento |
| 1 | 1 | A0 | 1:2.000 | Progetto definitivo |

Proponente

 ITW San Mauro Forte Srl
 Via del Gallitello 89 | 85100 Potenza (PZ)
 P.IVA 02041490760

Progettisti
 Ing. Vassalli Quirino

 Ing. Speranza Carmine Antonio


Data
 Luglio 2019

| Rev. | Data | Descrizione | Elaborato | Consollato | Approvato |
|------|---------|-------------|-----------|------------|-----------|
| 00 | 07/2019 | Emissione | AS | QU/AL/06 | Q |