

**WTG04**

Foglio 35


**WTG02**

**WTG03**

Foglio 36

**WTG01**

Foglio 37

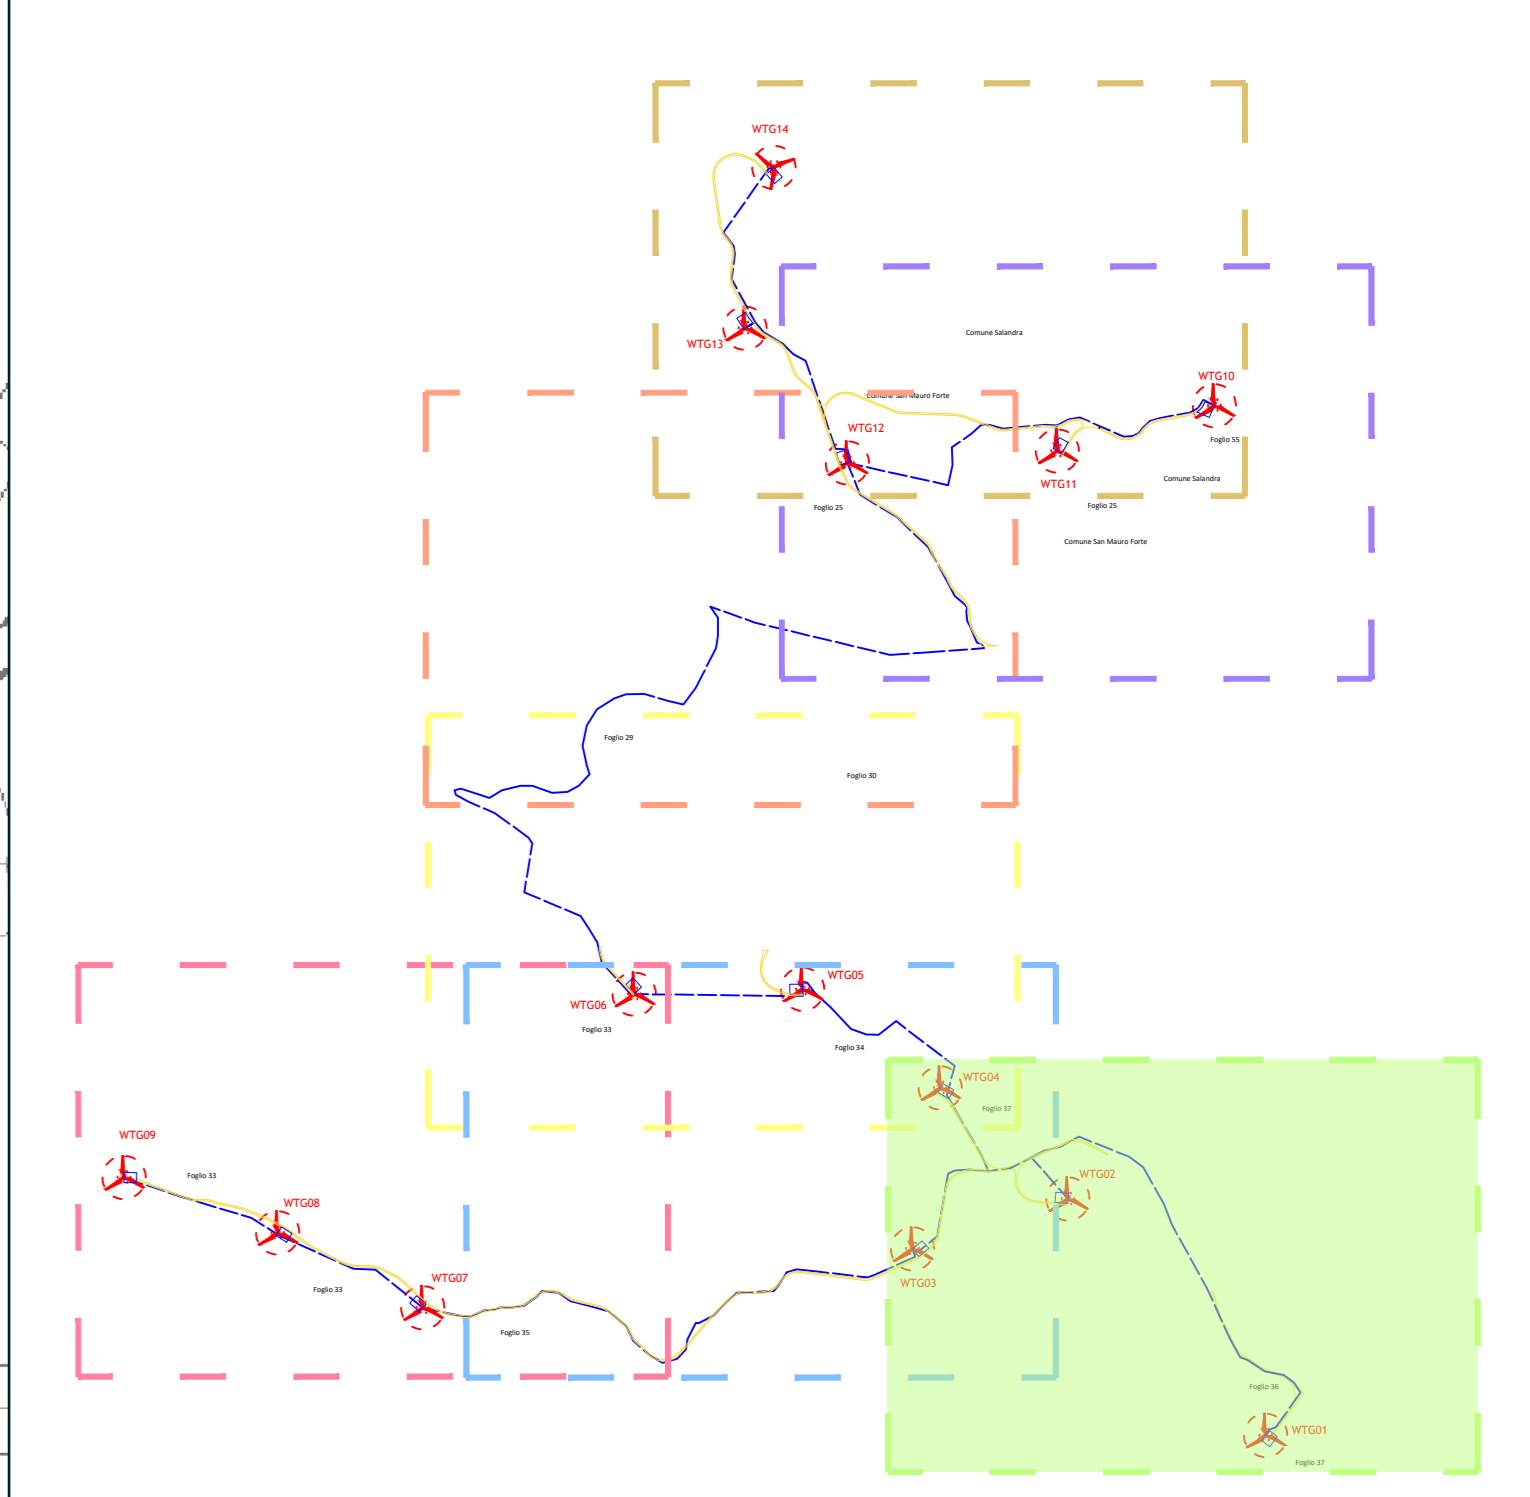

**Regione BASILICATA** **Provincia MATERA**

**PROGETTO PER LA REALIZZAZIONE DI UN PARCO EOLICO E DELLE RELATIVE OPERE DI CONNESSIONE ALLA RTN.**

Comune di San Mauro Forte e Salandra  
Località "Serre Alte" e "Serre dolivo"

**A. PROGETTO DEFINITIVO DELL'IMPIANTO, DELLE OPERE CONNESSE E DELLE INFRASTRUTTURE INDISPENSABILI**

ELABORATI GRAFICI

Codice: **SMF** Autorizzazione Unica ai sensi del D.Lgs 387/2003 e D.Lgs 152/2006  
 W elaborato: **A.16.a.21A** Planimetria sistemazione finale del sito

N° Foglio	Tot. Fogli	Formato	Scala	Tipologia di documento
1	1	A0	1:2.000	Progetto definitivo

**Proponente:** ITW San Mauro Forte  
 ITW San Mauro Forte Srl  
 Via del Gallitello 89 | 85100 Potenza (PZ)  
 P.IVA 02041490760

**Progettisti:** Ing. Vassalli Quirino  
 Ing. Speranza Carmine Antonio

**Data:** Aprile 2019

Rev.	Data	Descrizione	Elaborato	Controllato	Approvato
01	04/2019	Emissione	QV	QV	QV

At16a21A\_SMF\_Planimetria della sistemazione finale del sito.dwg

Quadrant Italia S.r.l. - Via del Gallitello, 89 - 85100 Potenza (PZ) - Italia - P.I. 02041490760

- LEGENDA:**
- Cavidotto
  - Piazzola ripristinata
  - Strada ripristinata
  - Aerogeneratore
  - Confine Comunale