

**WTG06**

Foglio 33

**WTG05**

Foglio 34

**WTG04**


Foglio 35

**WTG03**

Foglio 34

Foglio 35

Foglio 35

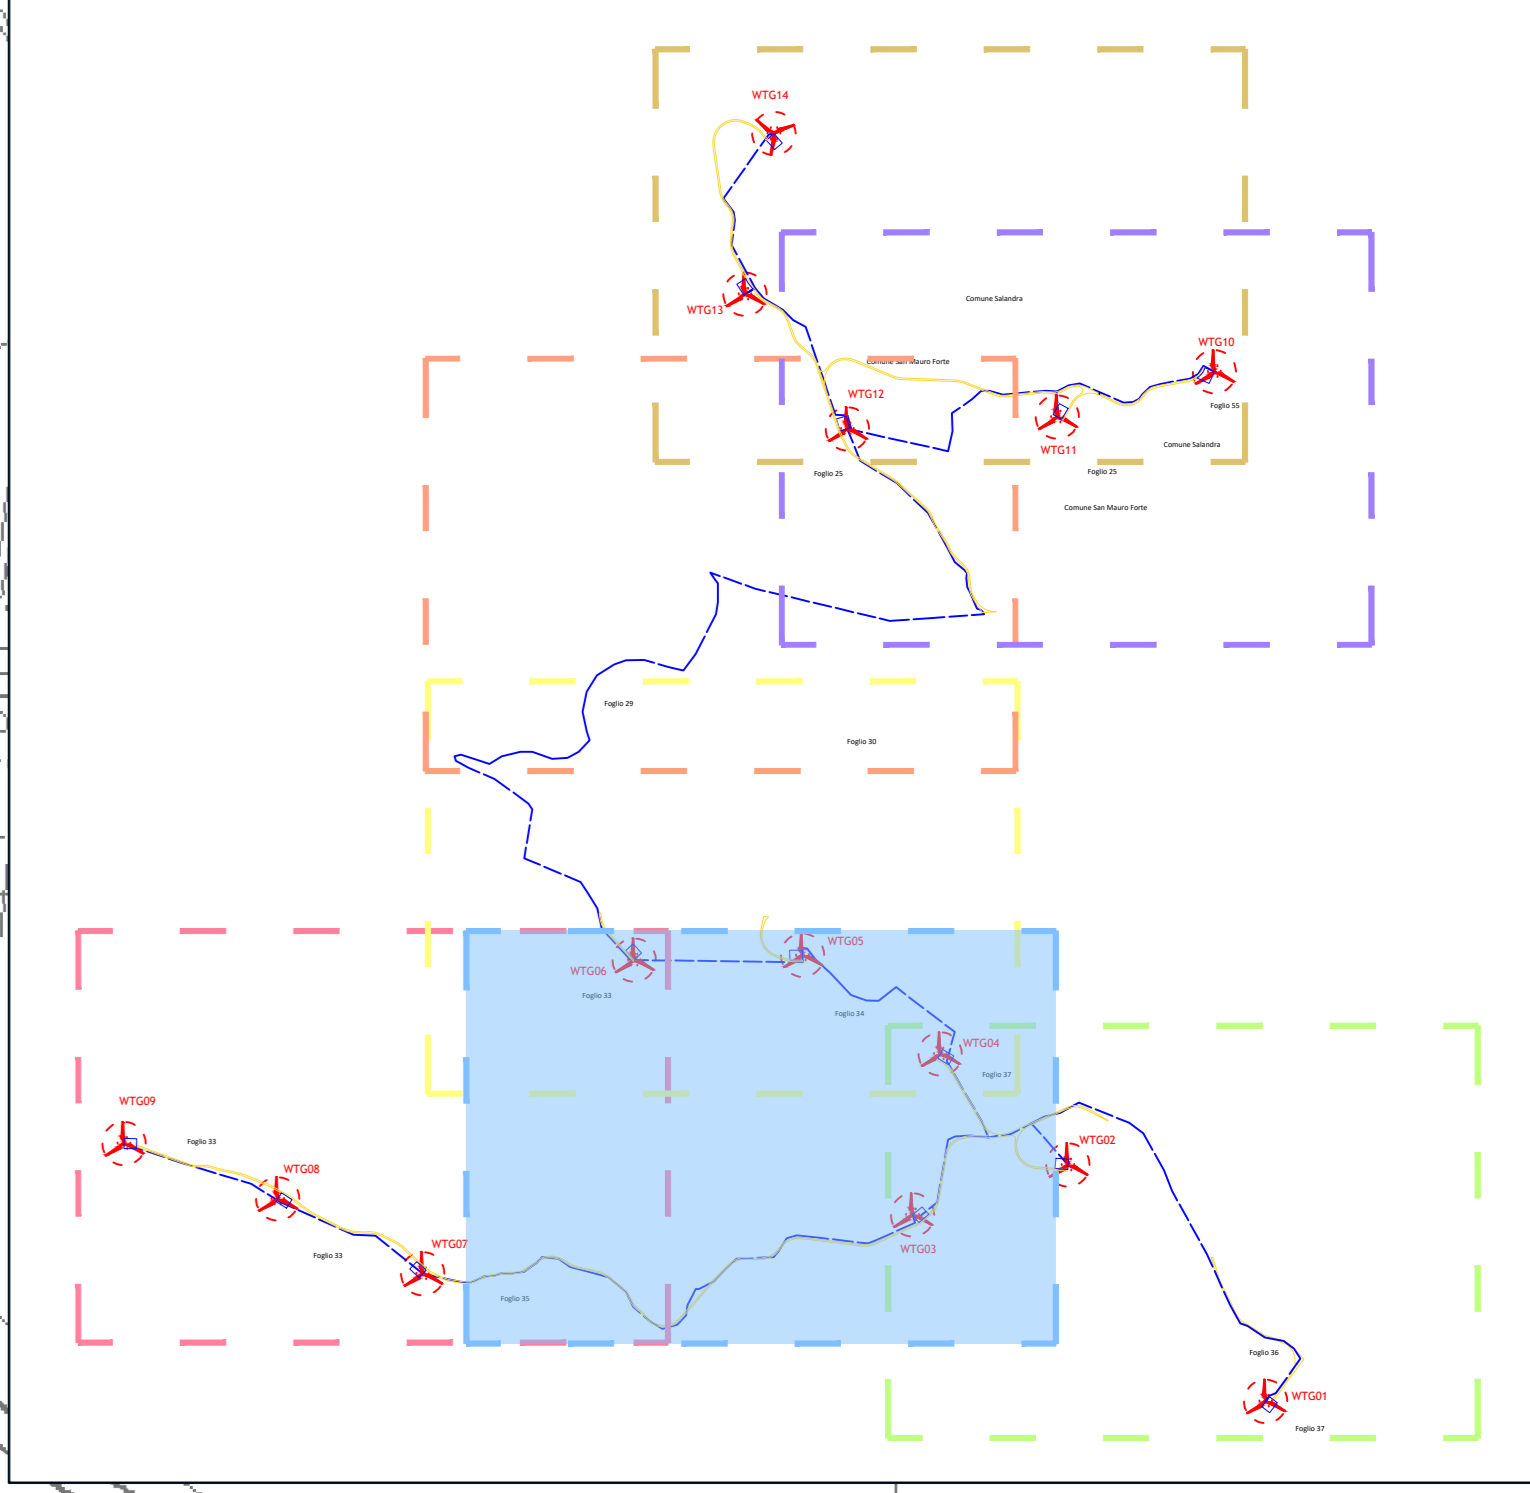

**LEGENDA:**

- Caviddotto
- Piazzola ripristinata
- Strada ripristinata
- Aerogeneratore
- Confine Comunale

**Regione BASILICATA**

**Provincia MATERA**

**PROGETTO PER LA REALIZZAZIONE DI UN PARCO EOLICO E DELLE RELATIVE OPERE DI CONNESSIONE ALLA RTN.**

Comune di San Mauro Forte e Salandra  
Località "Serre Alte" e "Serre dolivo"

**A. PROGETTO DEFINITIVO DELL'IMPIANTO, DELLE OPERE CONNESSE E DELLE INFRASTRUTTURE INDISPENSABILI**

ELABORATI GRAFICI

Codice: **SMF** Autorizzazione Unica ai sensi del D.Lgs 387/2003 e D.Lgs 152/2006

W elaborato: **A.16.a.21B** Planimetria sistemazione finale del sito

N° Foglio	Tot. Fogli	Formato	Scala	Tipologia documento
1	1	A0	1:2.000	Progetto definitivo

**Proponente**

**ITW San Mauro Forte**

ITW San Mauro Forte Srl  
Via del Gallitello 89 | 85100 Potenza (PZ)  
P.IVA 02041490760

**Progettisti**

Ing. Vassalli Quirino

Ing. Speranza Carmine Antonio

Data: Aprile 2019

Rev.	Descrizione	Elaborato	Controllato	Approvato
01	Emissione	CV	CV/2019	CV

A16a21B\_SMF\_Planimetria della sistemazione finale del sito.dwg