




FONDAZIONE PER AMARRO A TERRA DI TV A BORDO

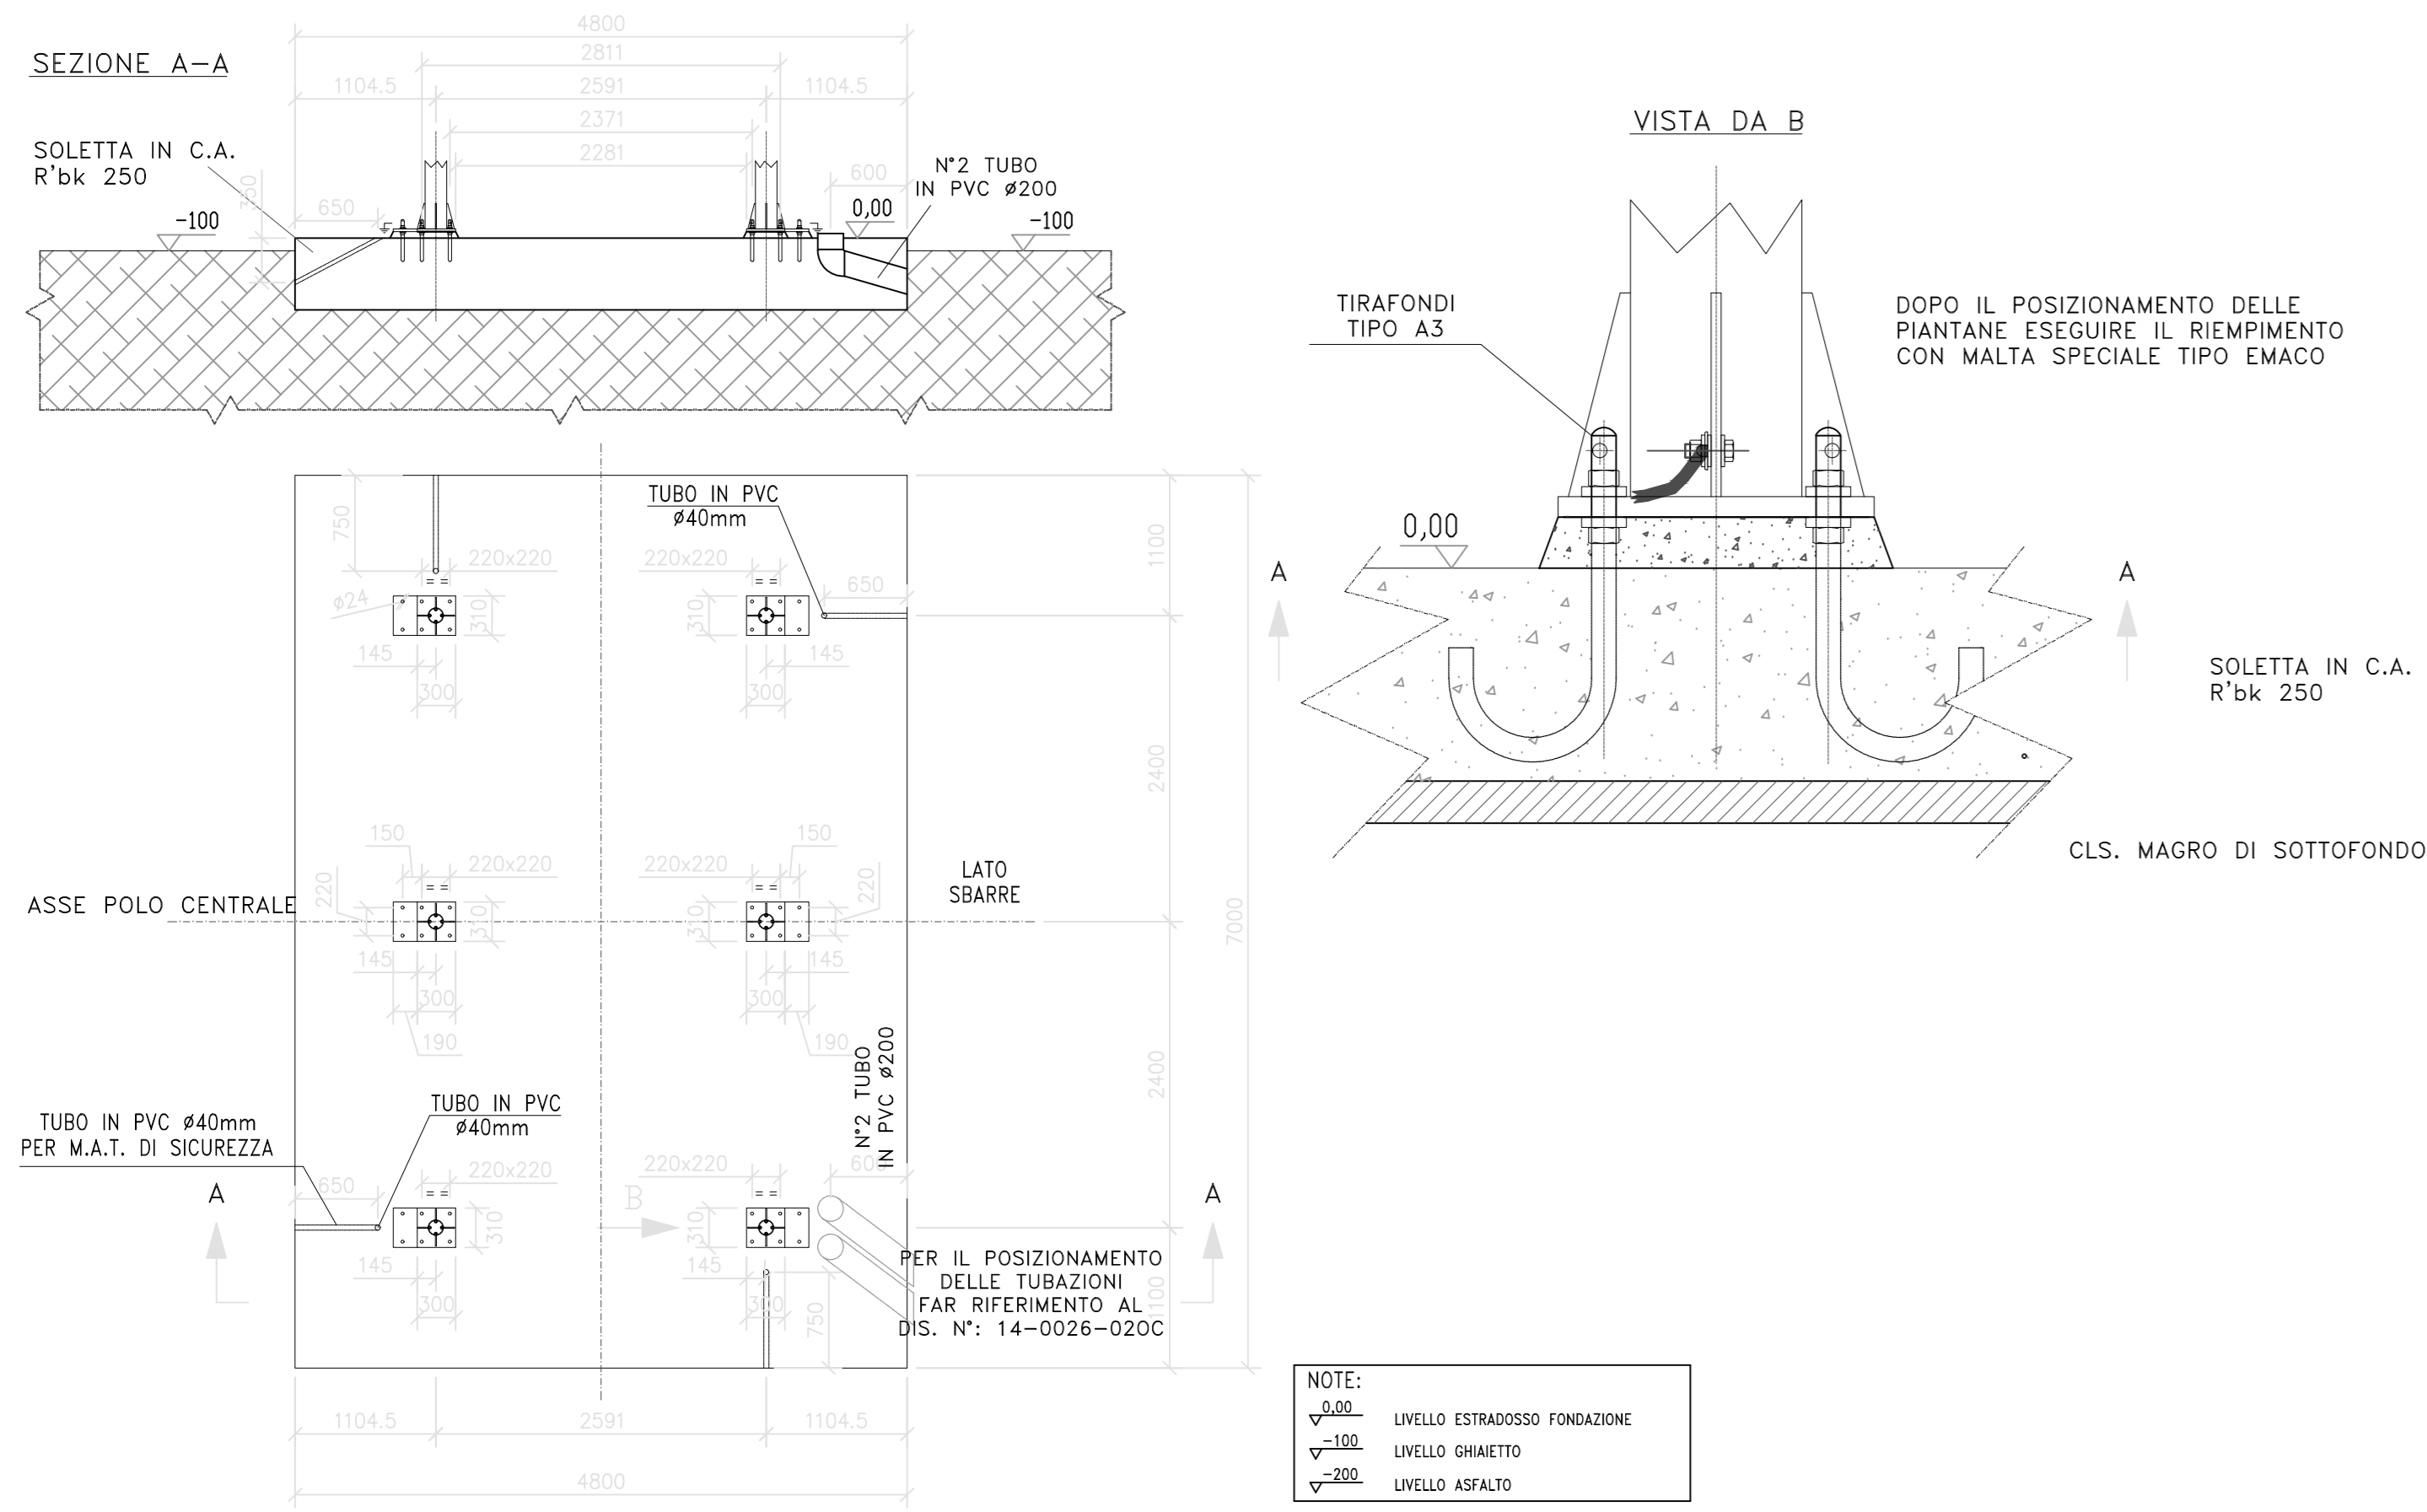


FONDAZIONE PER SUPPORTO ROMPIRATTA UNIPOLARE

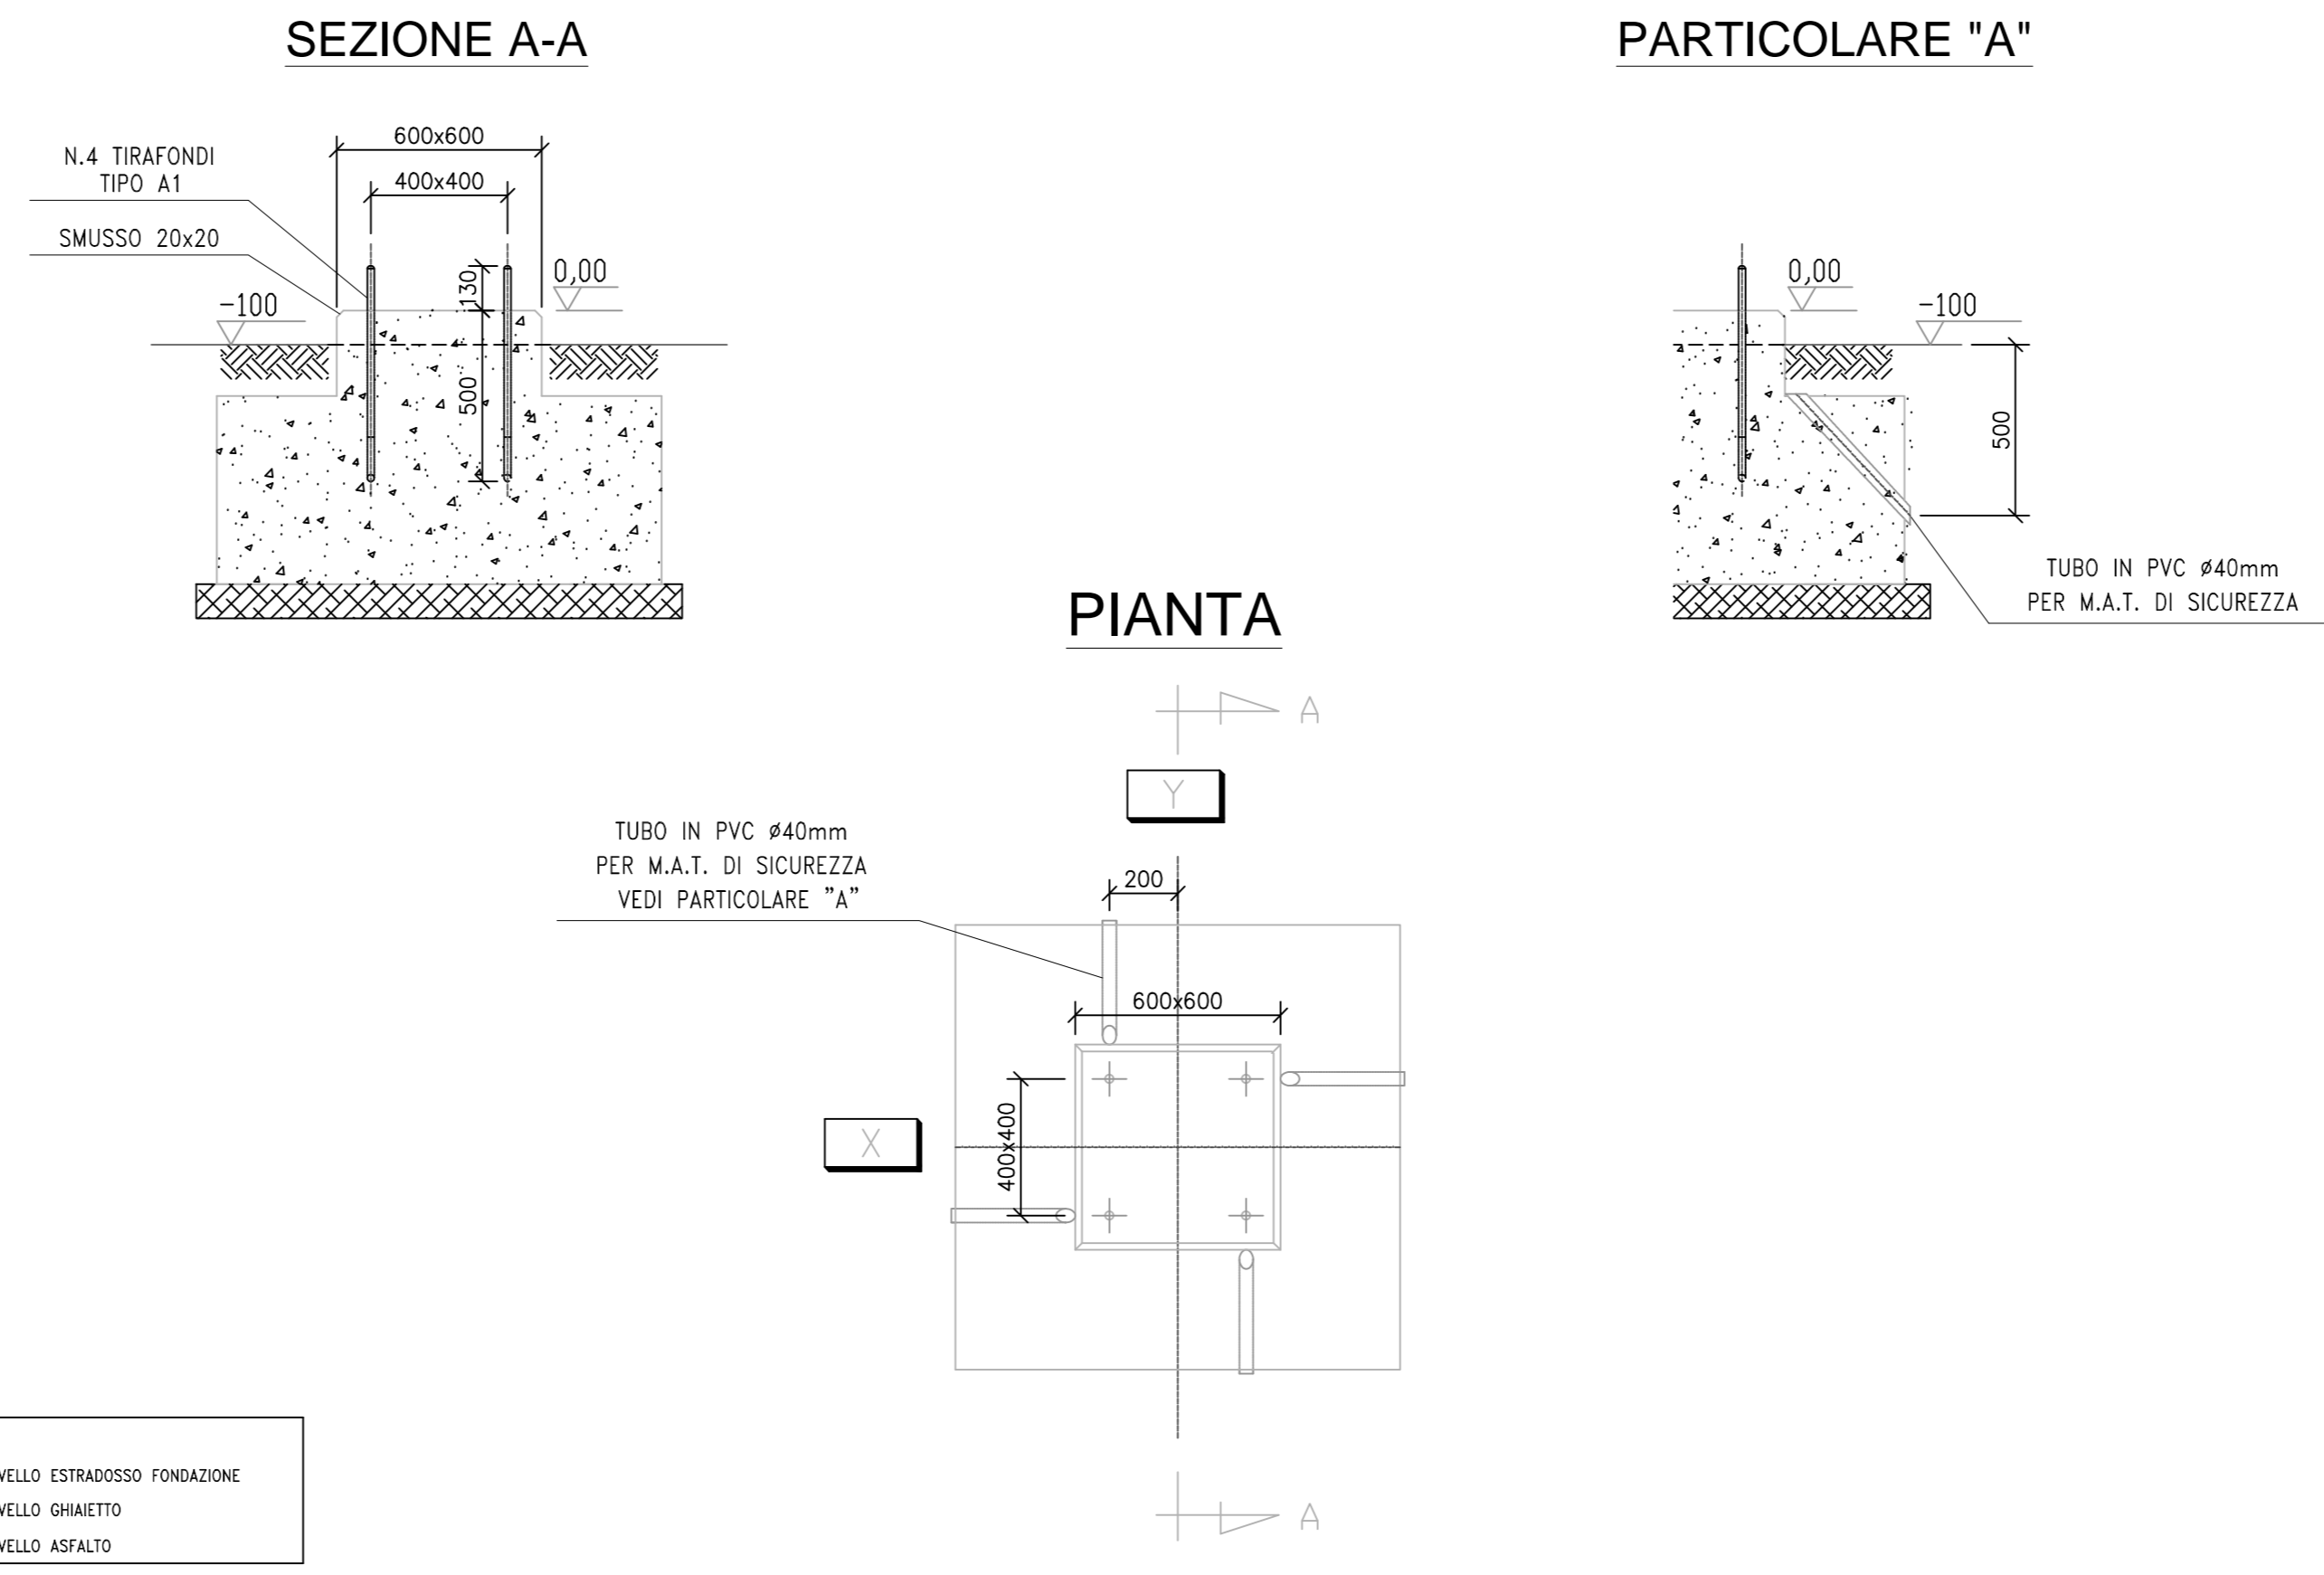


FONDAZIONE PER SUPPORTO SBARRE TRIPOLARE

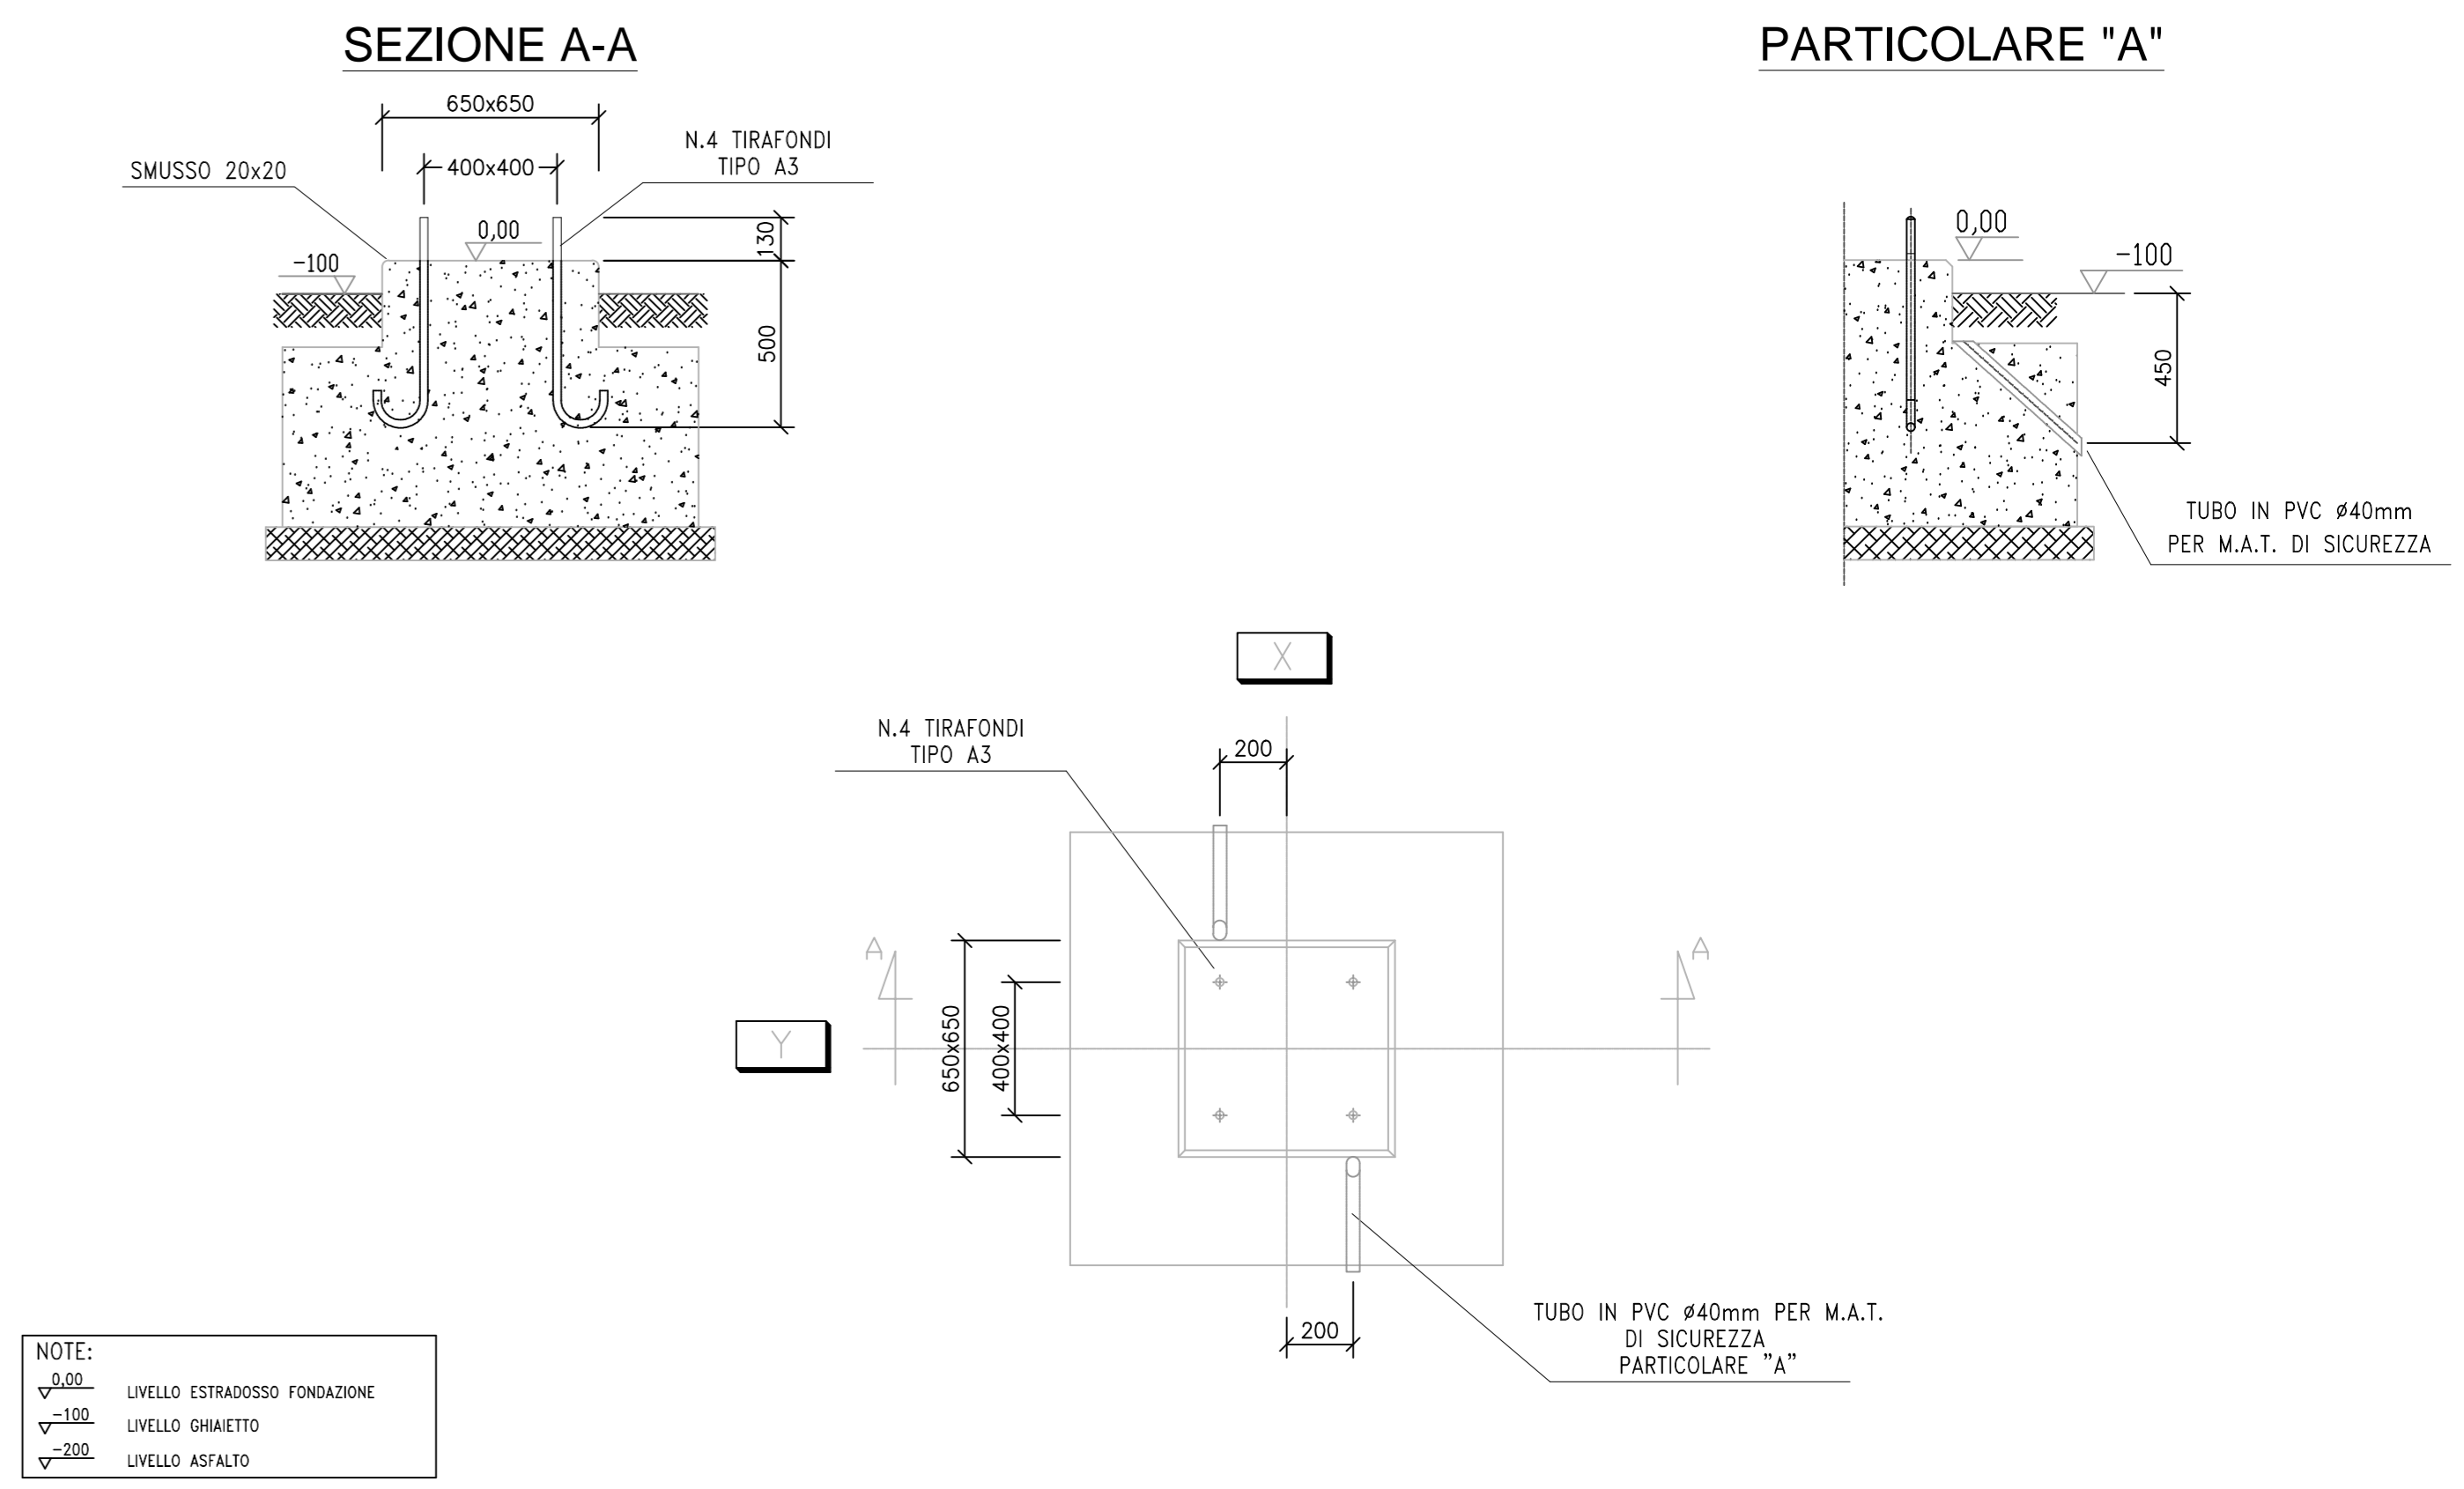


FONDAZIONE PER PALO LUCE

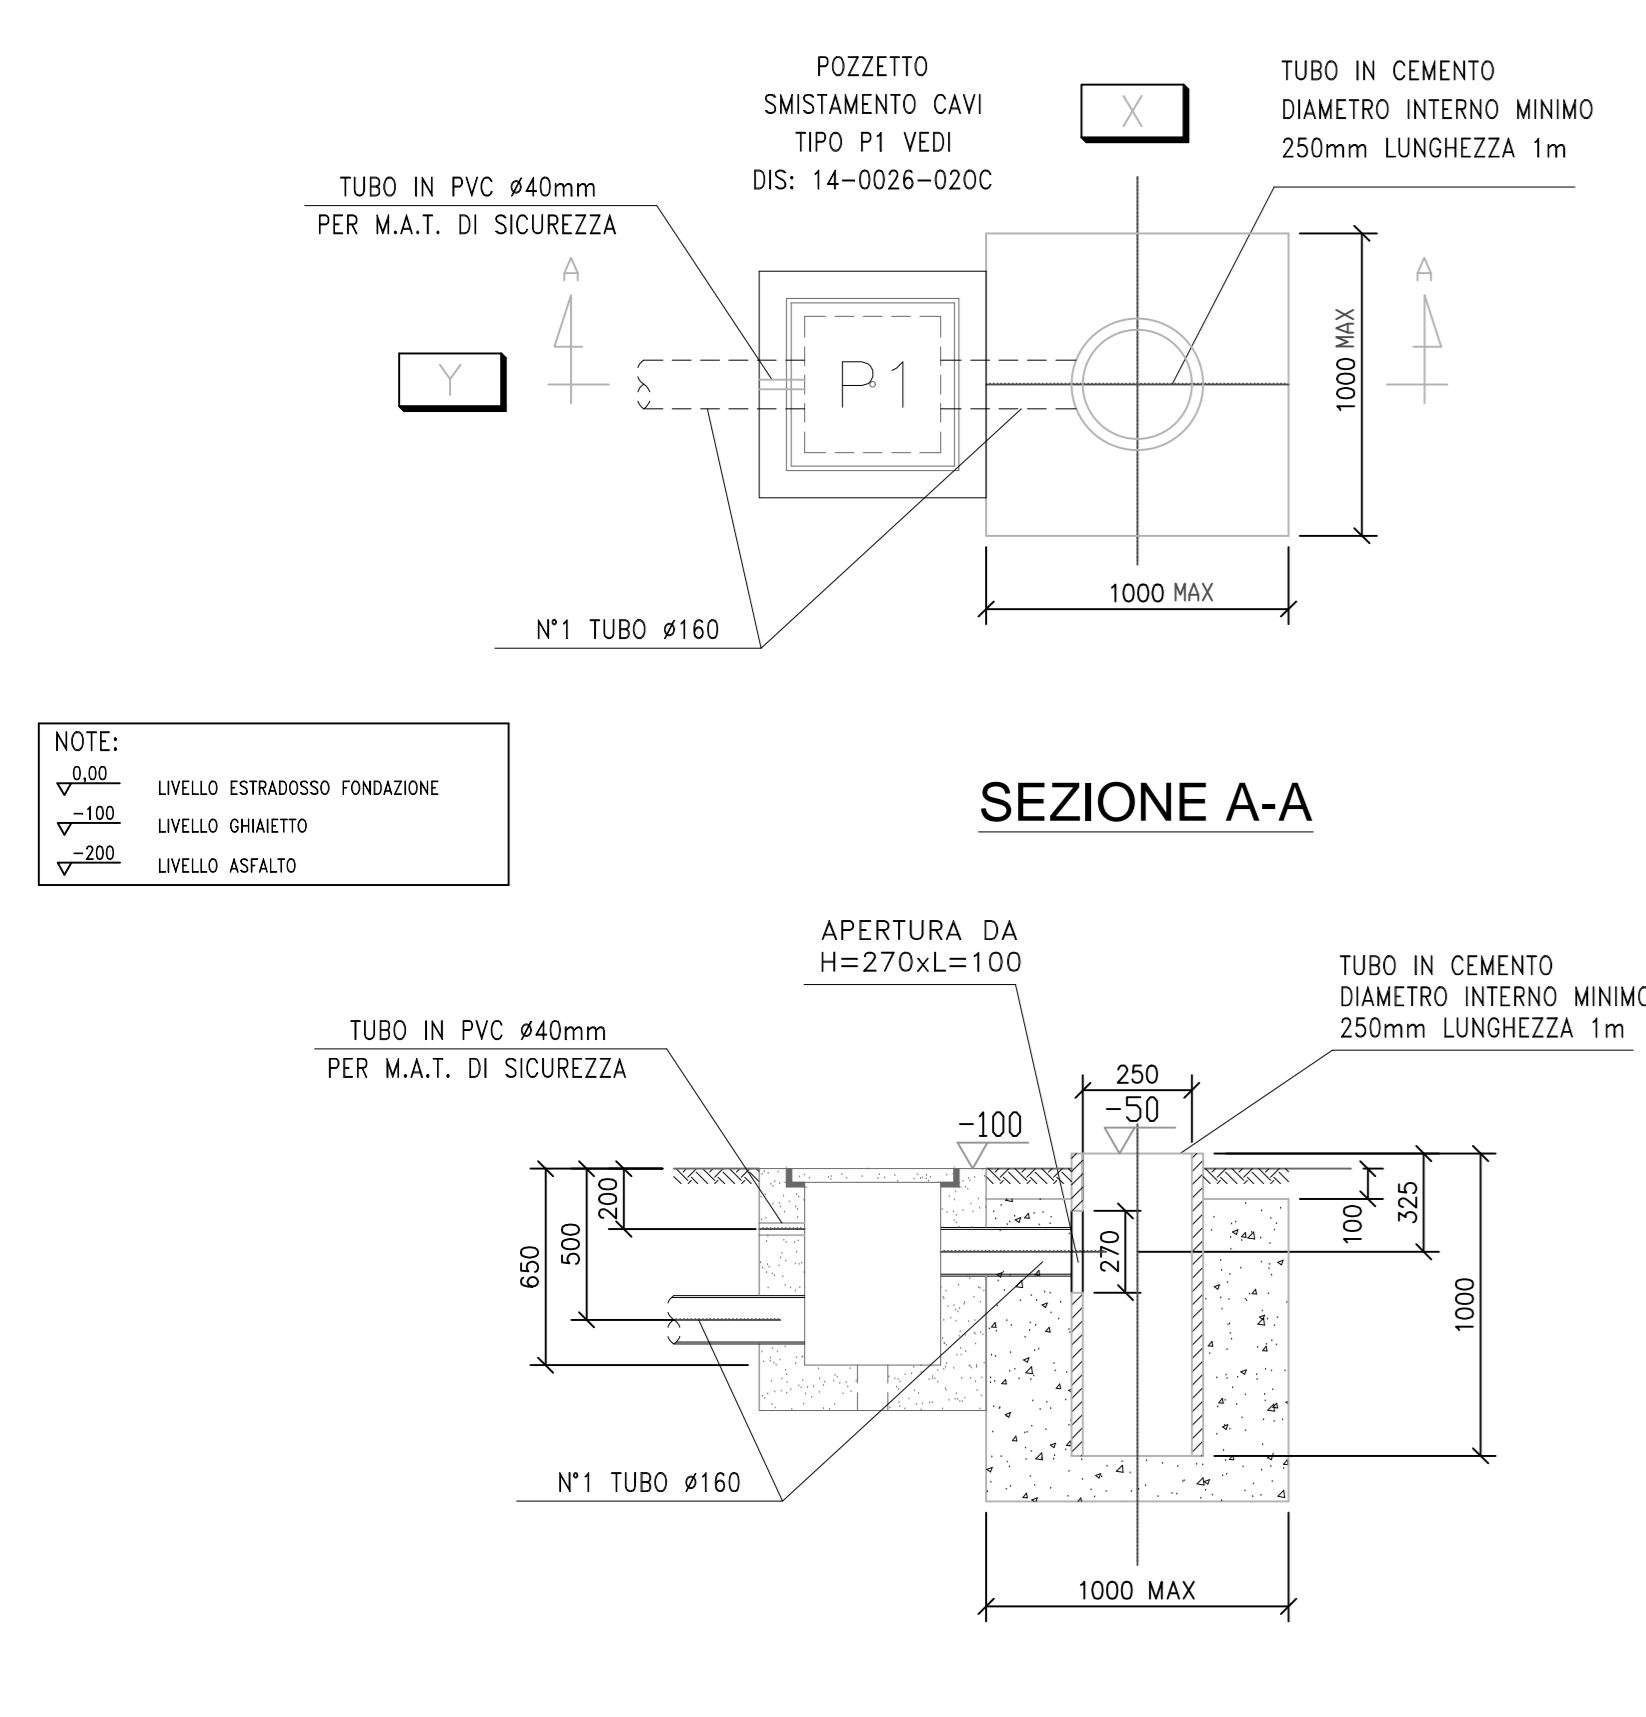


FONDAZIONE PER SCARICATORE

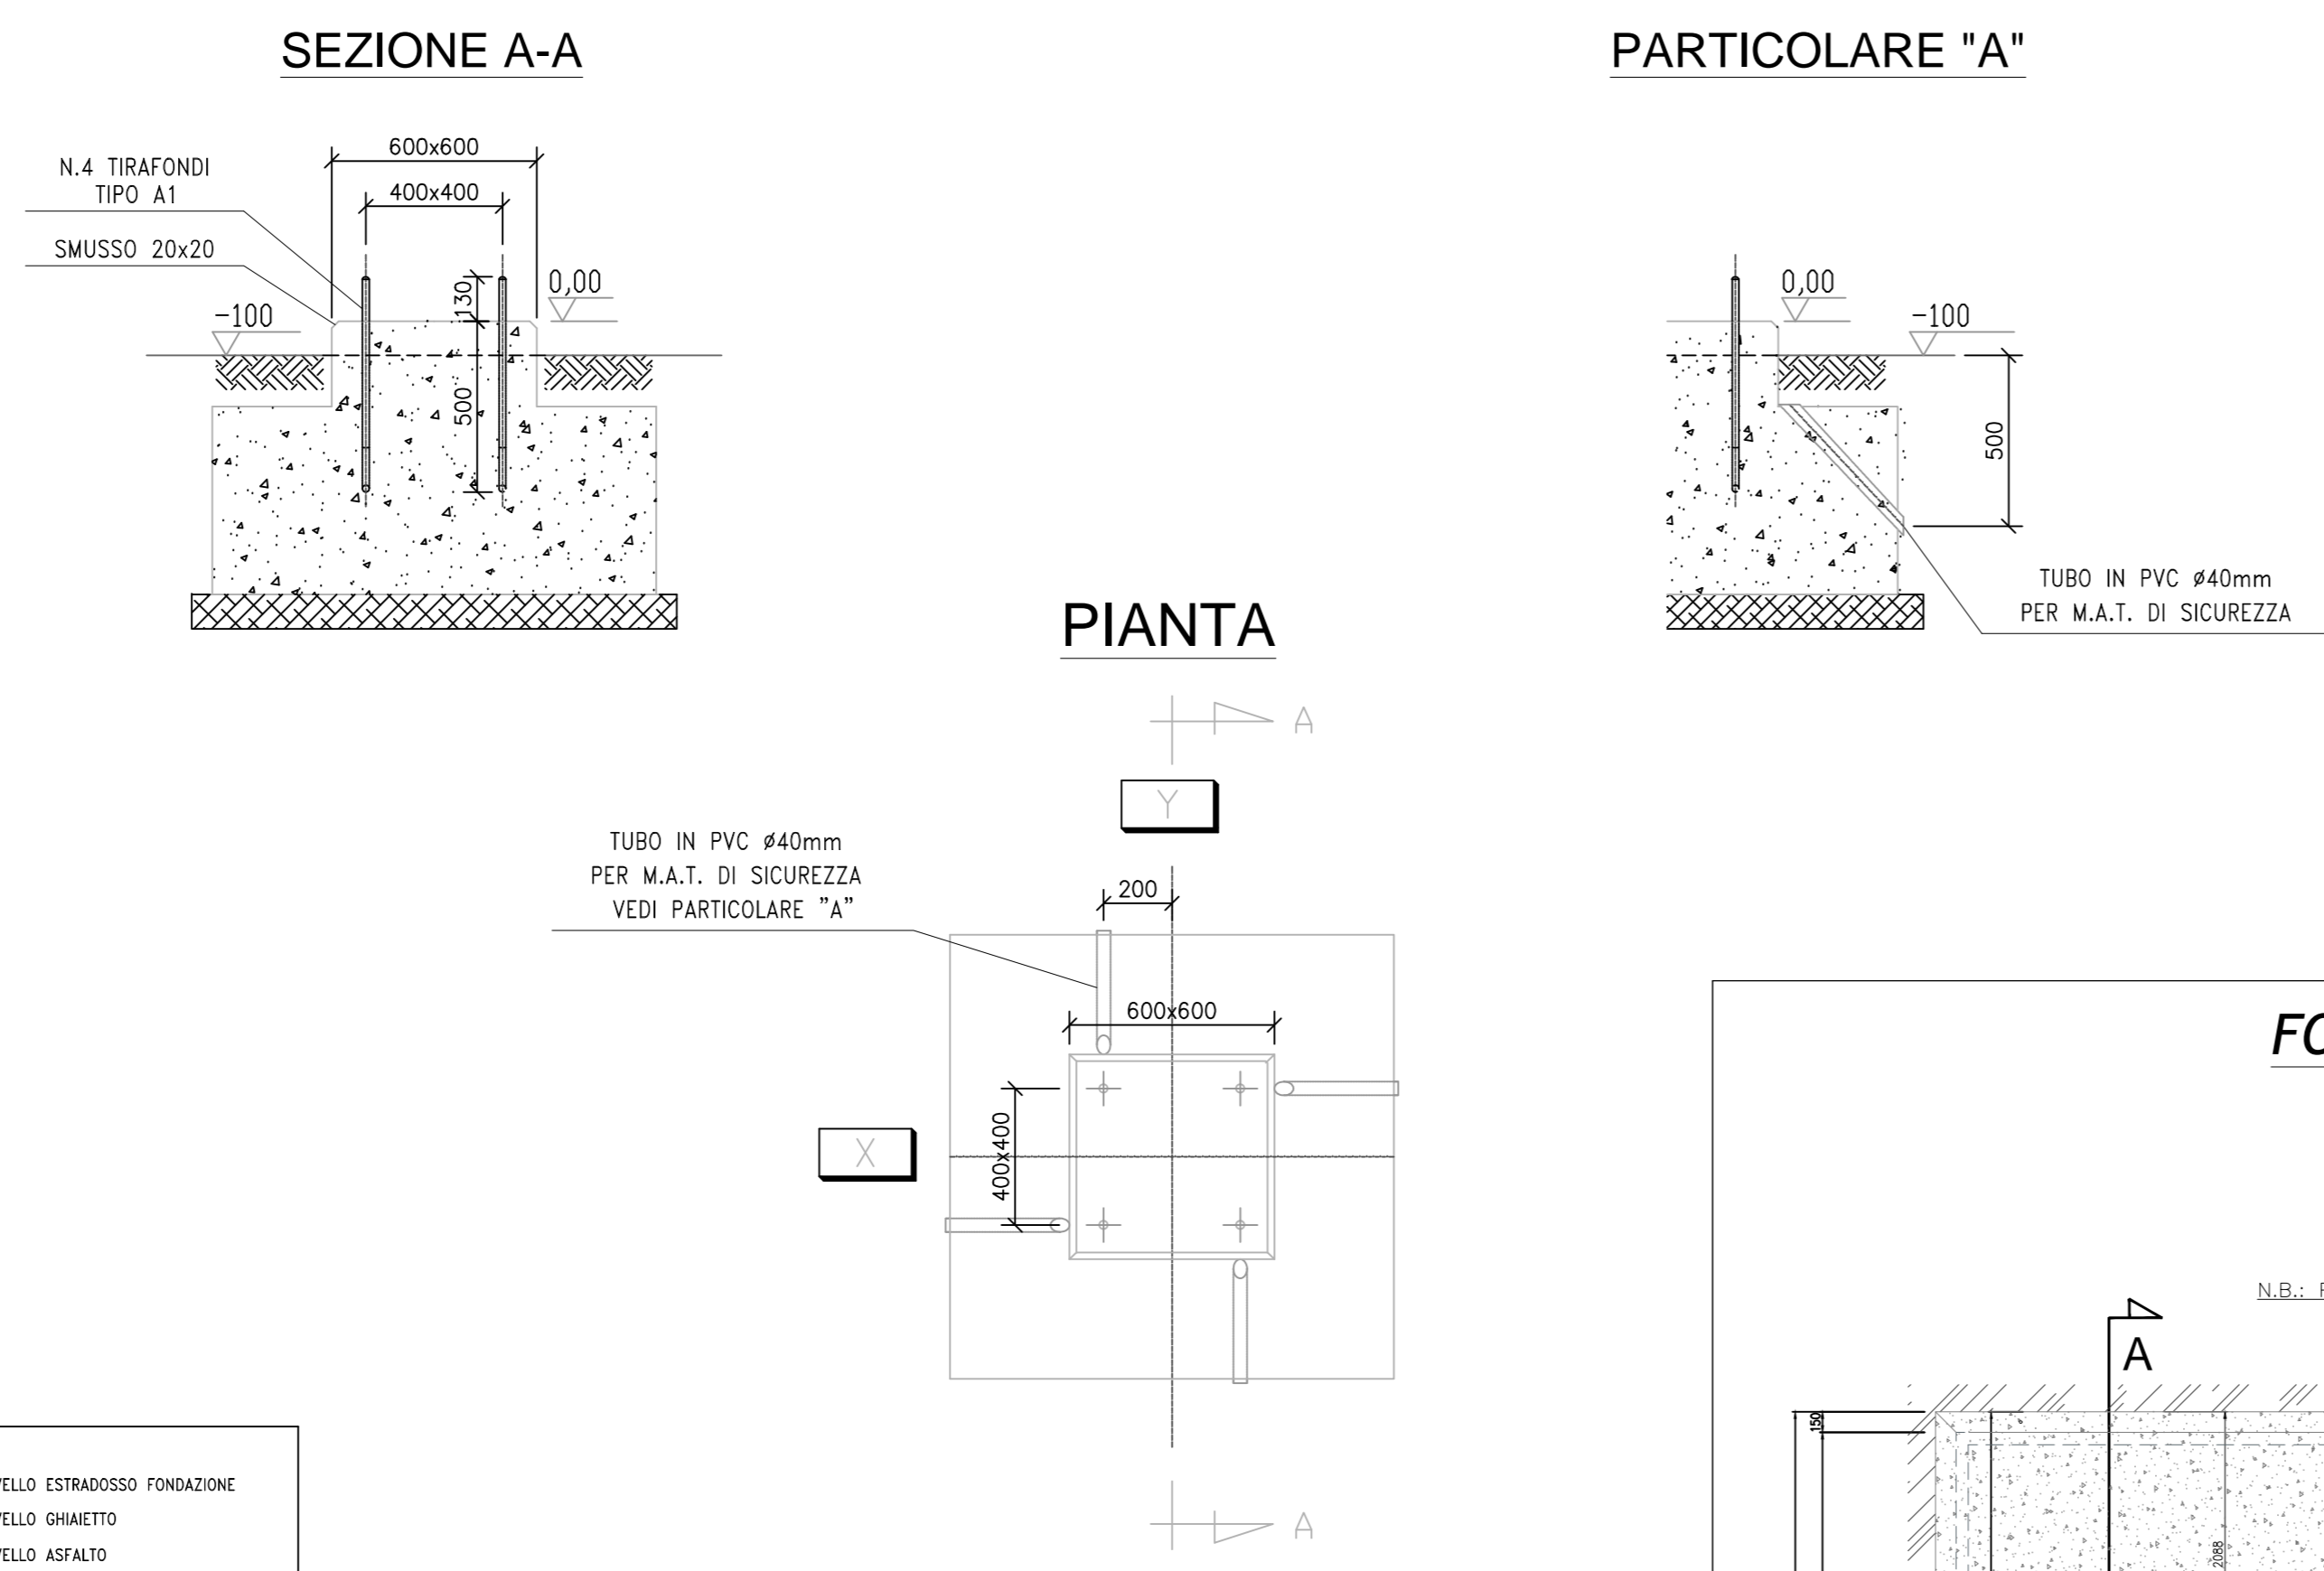


FONDAZIONE PER SHELTERS TURBINISTA

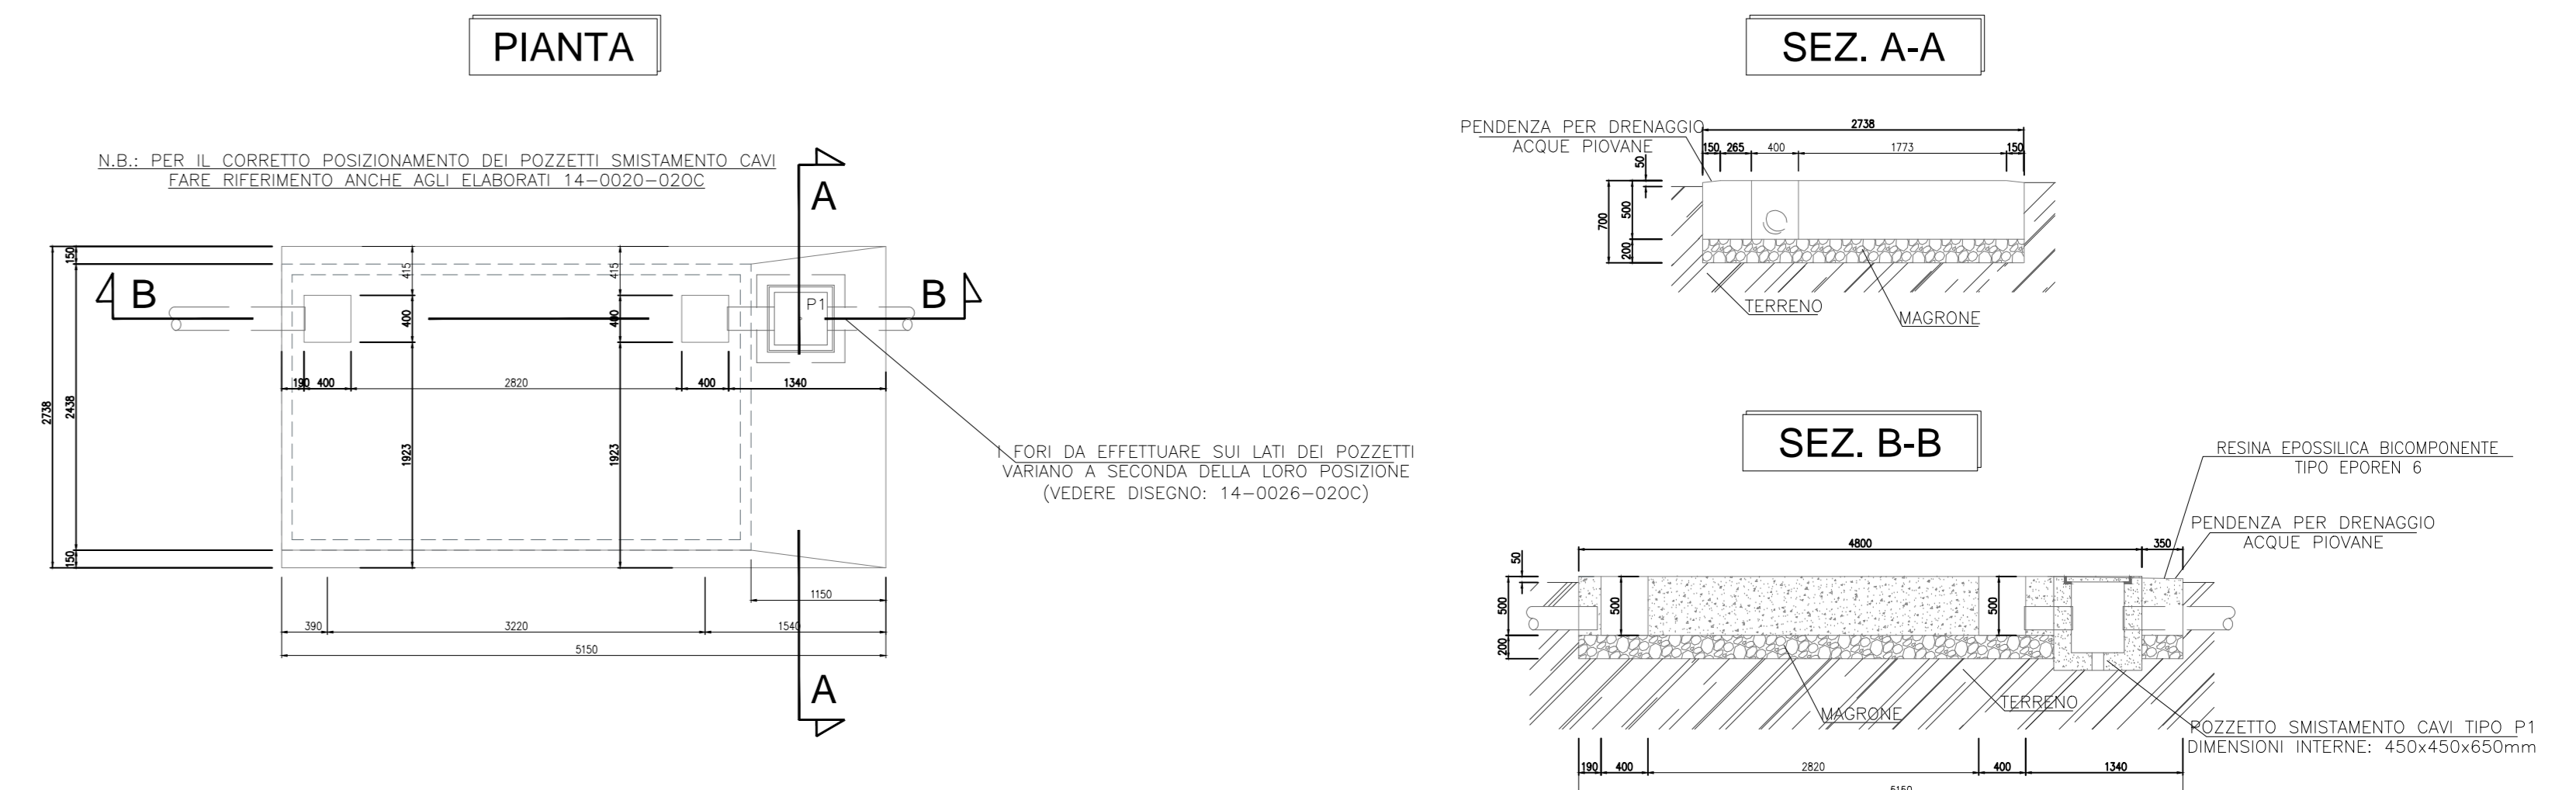

FONDAZIONE PER TRASFORMATORE

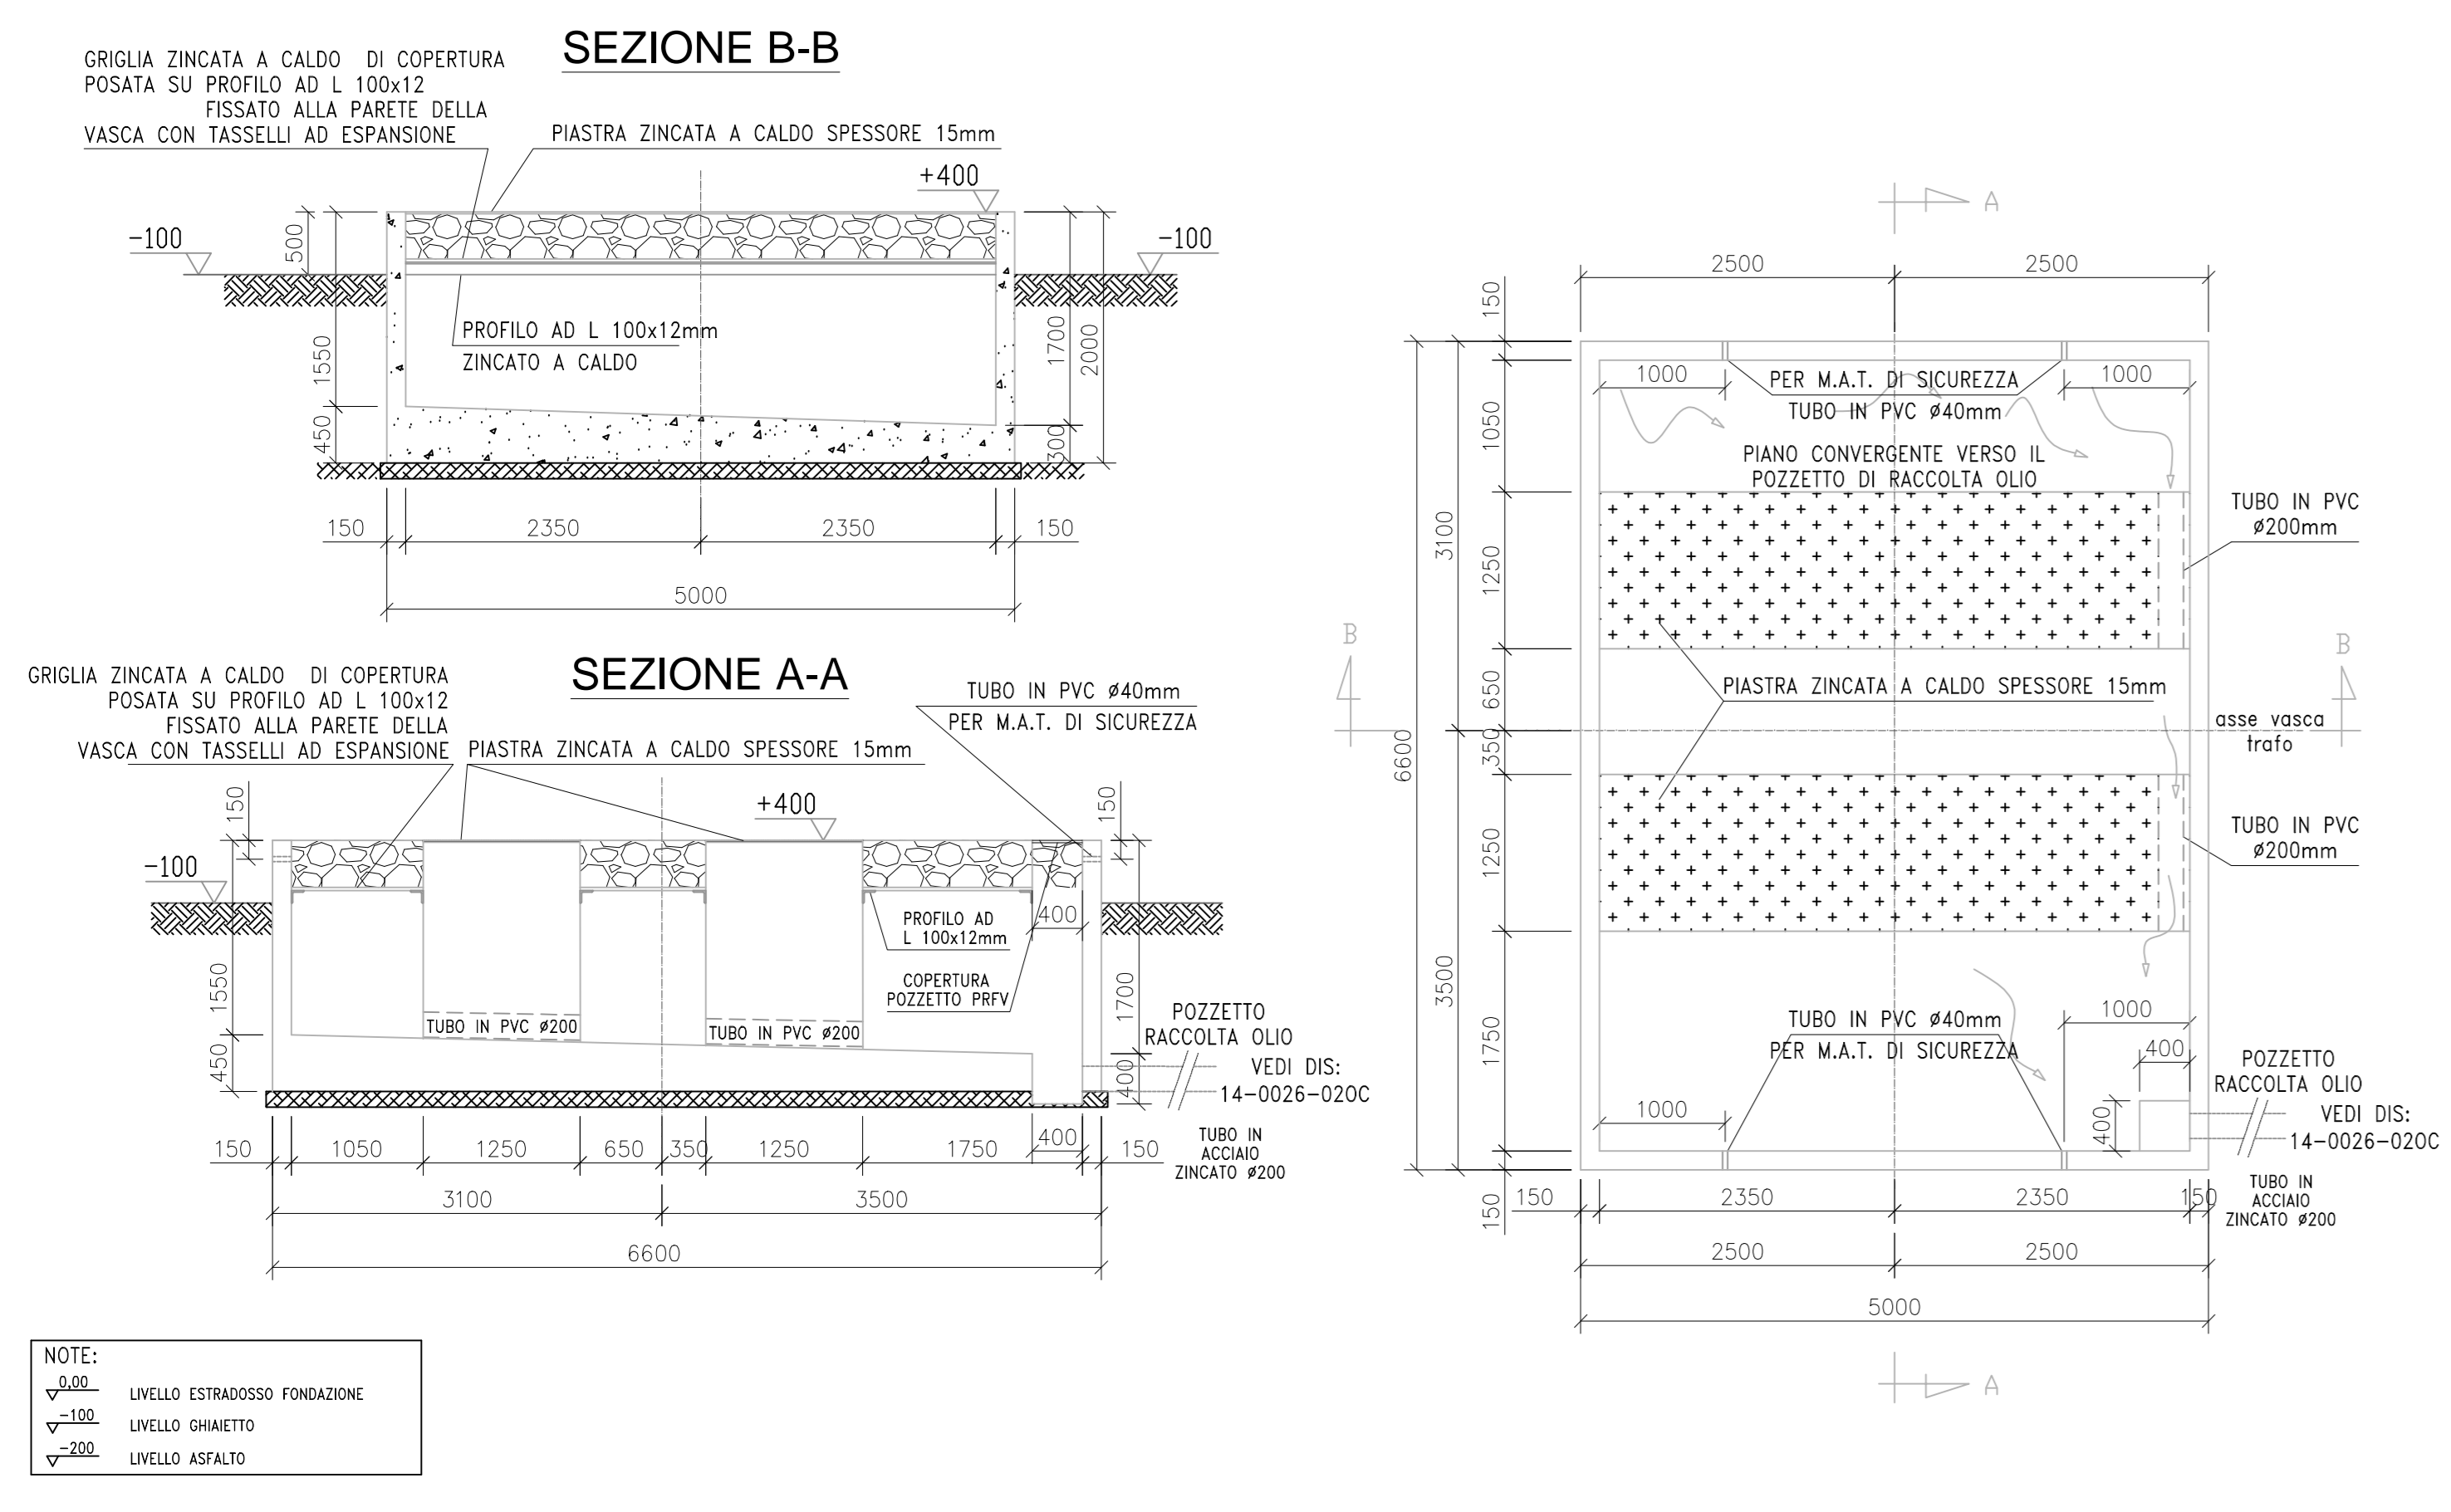

FONDAZIONE PER SHELTERS

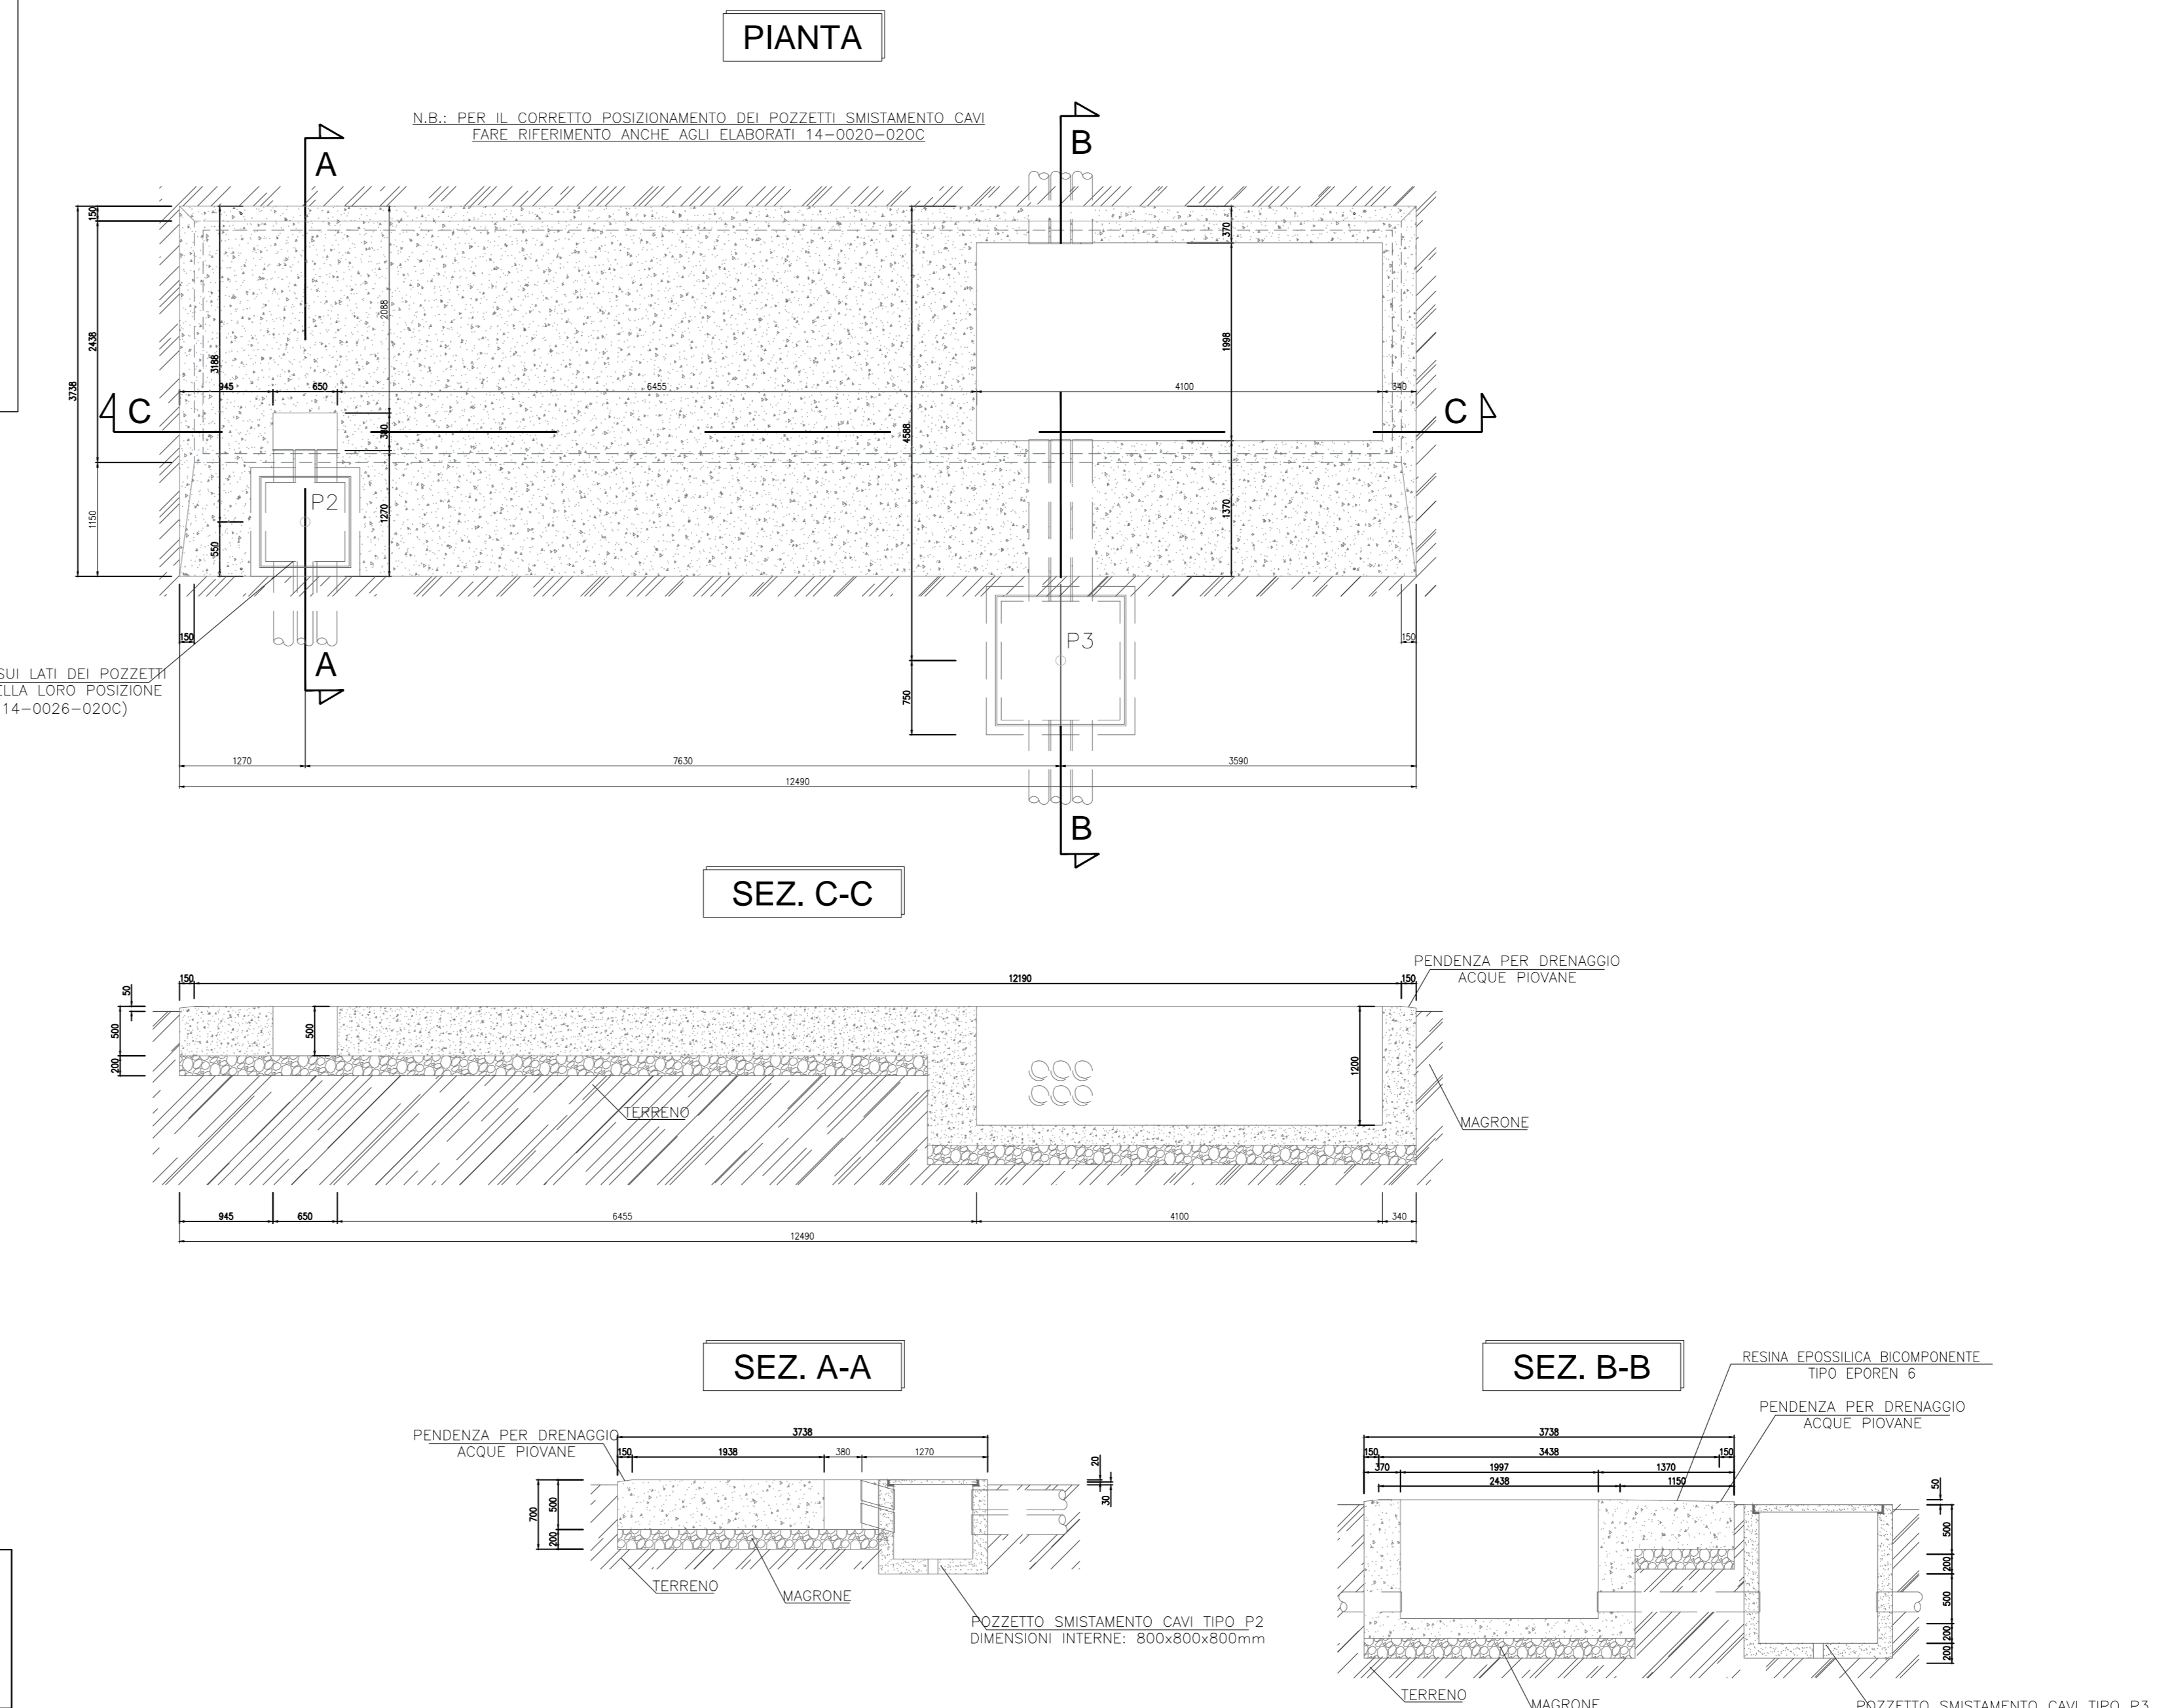

Regione BASILICATA **Provincia MATERA**

PROGETTO PER LA REALIZZAZIONE DI UN PARCO EOLICO E DELLE RELATIVE OPERE DI CONNESSIONE ALLA RTN.

Comune di San Mauro Forte e Salandra
Località "Serre Alte" e "Serre dalivo"

A. PROGETTO DEFINITIVO DELL'IMPIANTO, DELLE OPERE CONNESSE E DELLE INFRASTRUTTURE INDISPENSABILI

ELABORATI GRAFICI

Codice: SMF Autorizzazione Unica ai sensi del D.Lgs 387/2003 e D.Lgs 152/2006

N° elaborato: A.16.c.1 Planimetria, pianta, prospetti e sezioni componenti strutturali

| N° Foglio | Tot. Fogli | Formato | Scala | Tipologia di documento |
|-----------|------------|---------|-------------|------------------------|
| 1 | 1 | A0 | 1/20 - 1/50 | Progetto definitivo |

Proponente: **ITW San Mauro Forte**
Via del Gallitello 54
P.IVA 02041490760

Progettisti:
Ing. Vassalli Quirino
Ing. Speranza Carmine Antonio

Data: Aprile 2019

| Rev. | Data | Descrizione | Elaborato | Controllato | Approvato |
|------|---------|-------------|-----------|-------------|-----------|
| 01 | 04/2019 | Emesso | CV | CV/AS/CS | IG |

AtAct_SMF_Planimetria_Pianta_Prospetti opere strutturali.dwg AtAct_SMF_Planimetria_Pianta_Prospetti opere strutturali.pdf

Quadran Italia S.r.l. - Via del Gallitello, 89 - 85100 Potenza (PZ) - Italia - P.I. 02041490760