


MINISTERO DEI BENI E DELLE ATTIVITA' CULTURALI
Soprintendenza per i Beni Archeologici della Puglia

REALIZZAZIONE DI UN PARCO EOLICO
NEL TERRITORIO COMUNALE DI STORNARA (FG)
IN LOCALITA' "GIANLORENZO"

Scala
1:10.000

Luglio 2019
Allegato 02
V_1

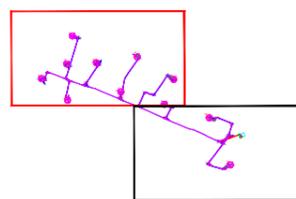

Committente: Inergia S.p.a.

ASCOLI PICENO - Via Cola d'Amatrice, 1 63100 - Tel.: 0736 342490 - Fax: 0736 341243
ROMA - Via del Tritone, 125 00187 - Tel.: 06 97746380 - Fax: 06 97746381

Responsabile:
Dott.ssa Maria Grazia Liseno




NOSTOI
Via San Marco 1511 - 30015 CHIOGGIA (VE)
CF-P.IVA-Reg.I. 03653560270 REA 327005
Via Dante, 134 - 85024 LABELLO (PZ) REA 127240
info@nostoisl.it



VERIFICA PREVENTIVA DELL'INTERESSE ARCHEOLOGICO

EO-SND-PD-ARC-03 - Carta della Vegetazione e della Visibilità

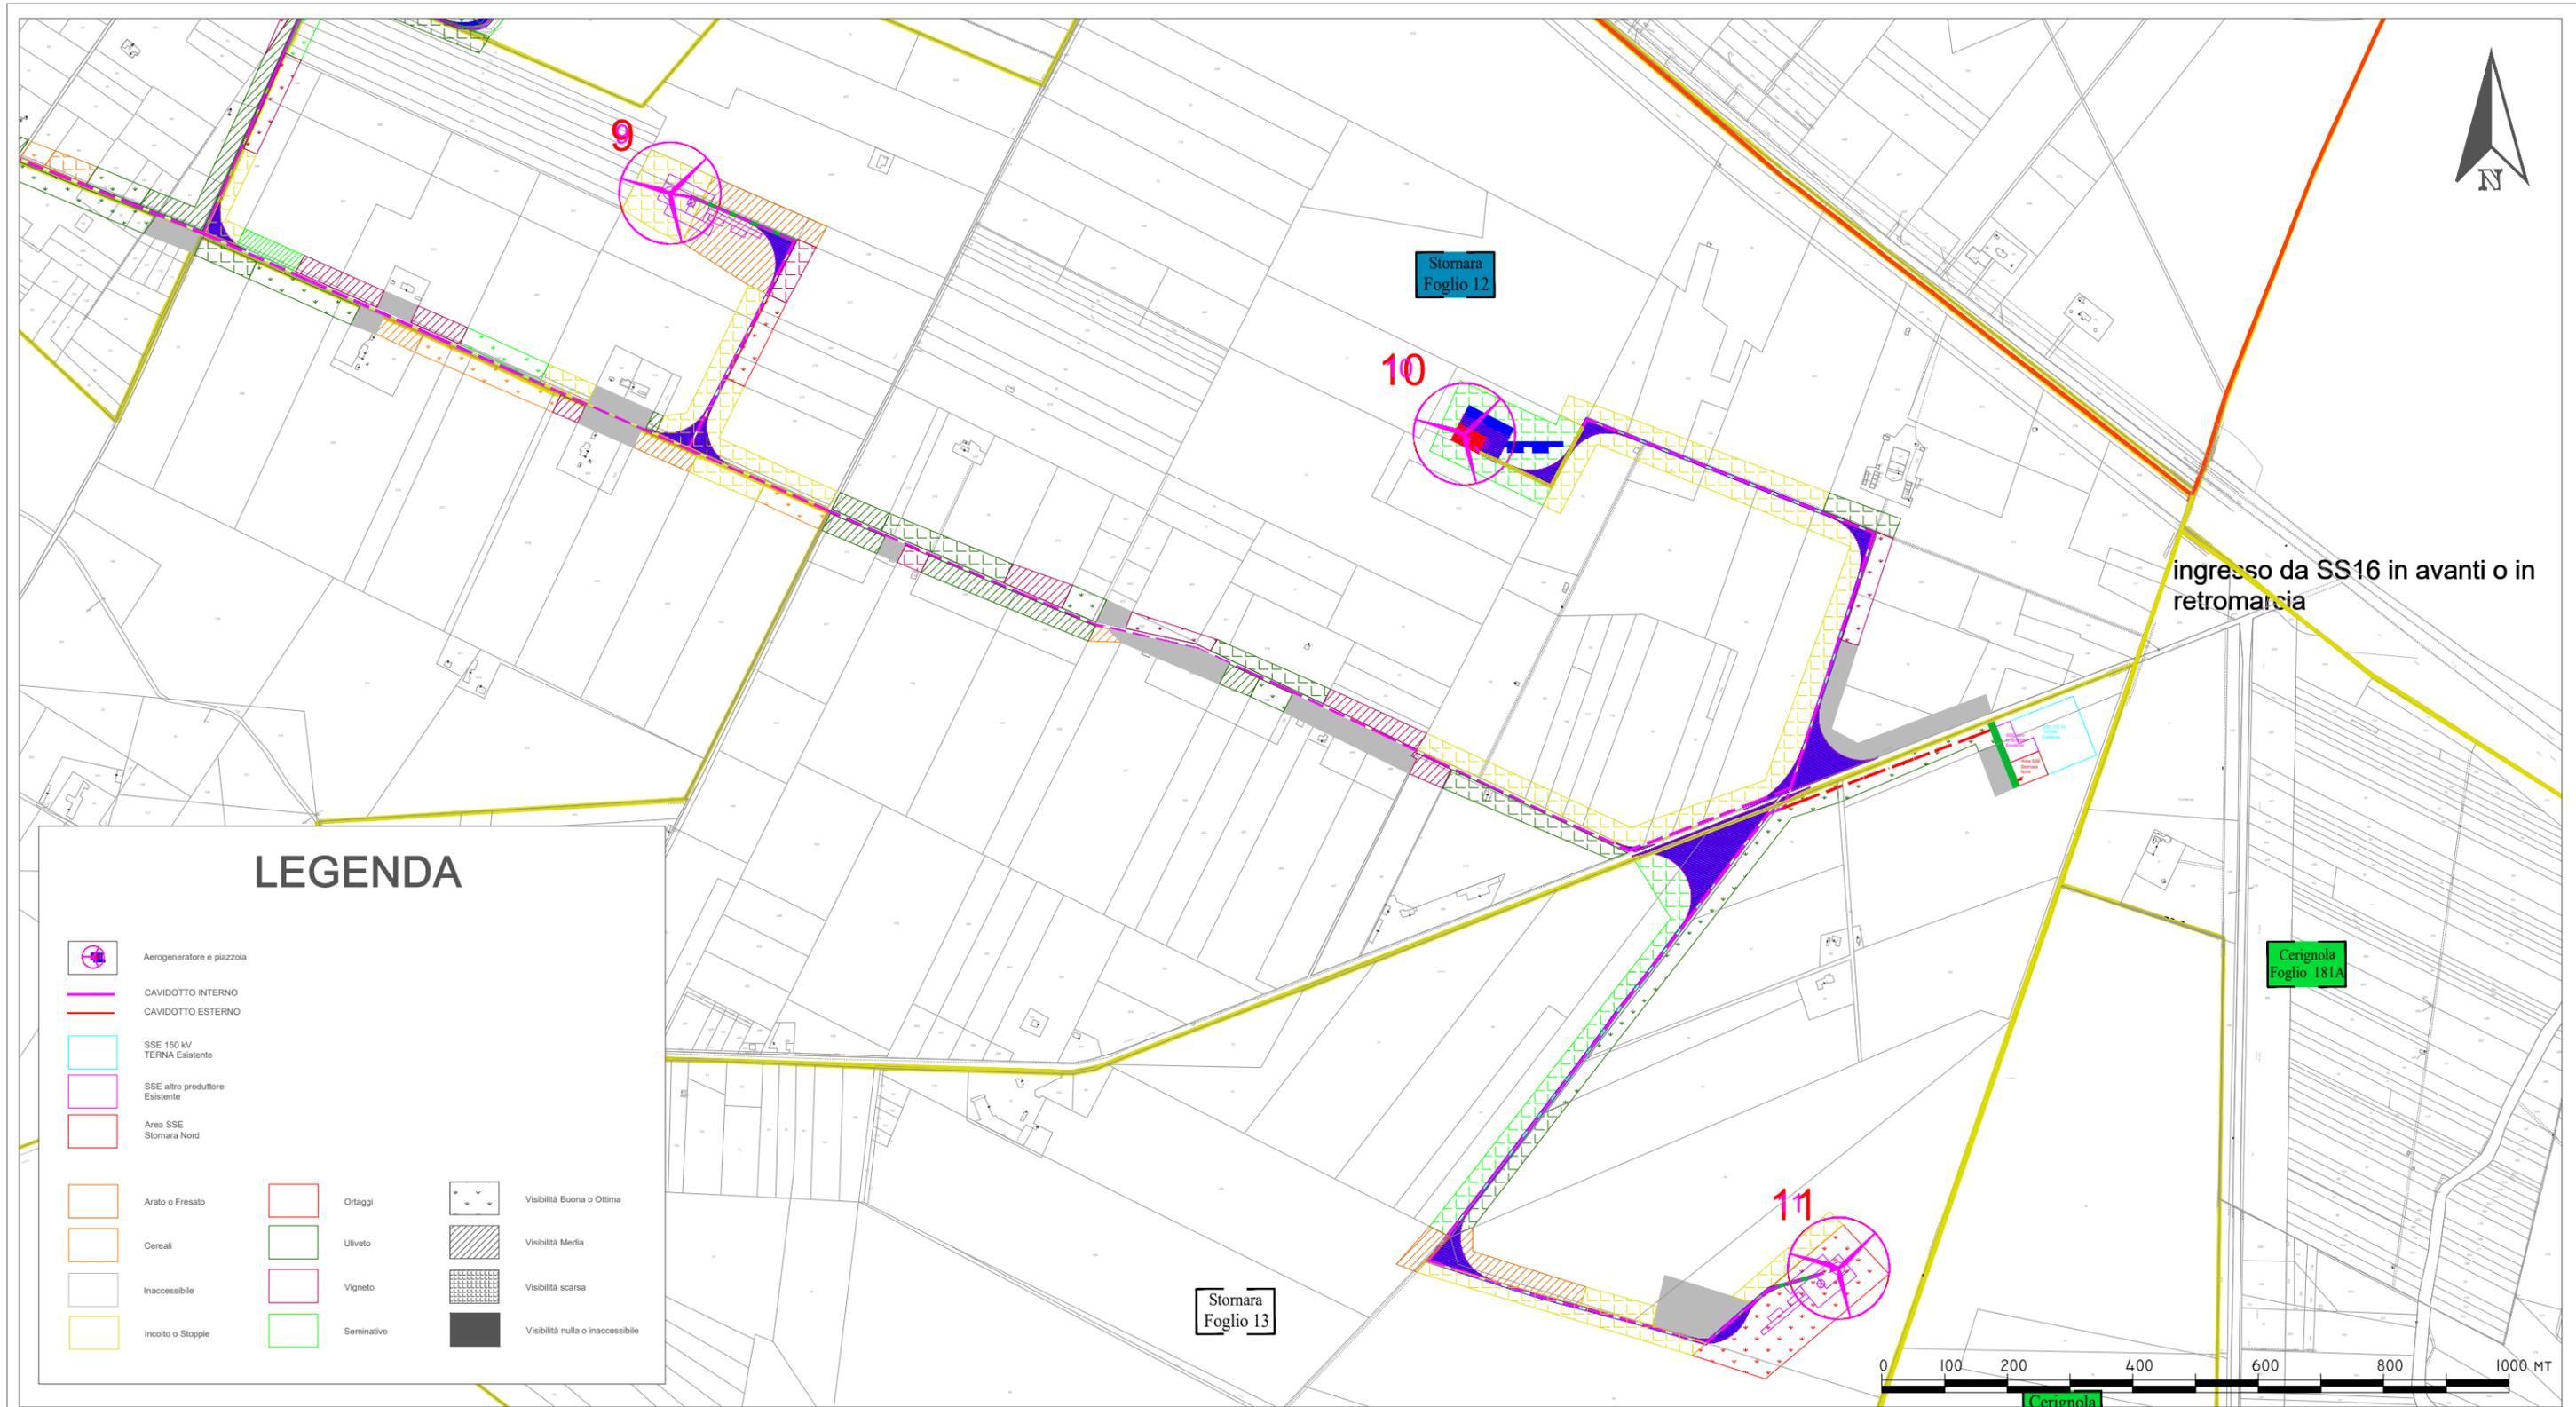

LEGENDA


- | | | | | | | | | | | | | | | | | | |
|--|---------------------------|--|-------------------|--|-------------------|--|----------------------------|--|--------------------------------|--|------------------------|--|-------------------|--|------------|--|----------------------------------|
| | Aerogeneratore e piazzola | | CAVIDOTTO INTERNO | | CAVIDOTTO ESTERNO | | SSE 150 kV TERNA Esistente | | SSE altro produttore Esistente | | Area SSE Stornara Nord | | Arato o Fiesato | | Ortaggi | | Visibilità Buona o Ottima |
| | Cereali | | Uliveto | | Visibilità Media | | Inaccessibile | | Vigneto | | Visibilità scarsa | | Incolto o Stoppie | | Seminativo | | Visibilità nulla o inaccessibile |

MINISTERO DEI BENI E DELLE ATTIVITA' CULTURALI
Soprintendenza per i Beni Archeologici della Puglia

REALIZZAZIONE DI UN PARCO EOLICO
NEL TERRITORIO COMUNALE DI STORNARA (FG)
IN LOCALITA' "GIANLORENZO"

Scala
1:10.000

Luglio 2019
Allegato 02
V_2

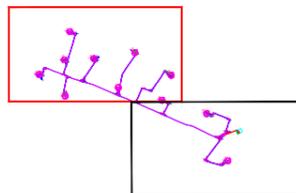

Committente: Inergia S.p.a.

ASCOLI PICENO - Via Cola d'Amatrice, 1 63100 - Tel.: 0736 342490 - Fax: 0736 341243
ROMA - Via del Tritone, 125 00187 - Tel.: 06 97746380 - Fax: 06 97746381

Responsabile:
Dott.ssa Maria Grazia Liseno



NOSTOI

Via San Marco 1511 - 30015 CHIOGGIA (VE)
CF-P.IVA-Reg.I. 03653560270 REA 327005
Via Dante, 134 - 85024 LAVELLO (PZ) REA 127240
info@nostoisi.it



VERIFICA PREVENTIVA DELL'INTERESSE ARCHEOLOGICO

EO-SND-PD-ARC-03 - Carta della Vegetazione e della Visibilità