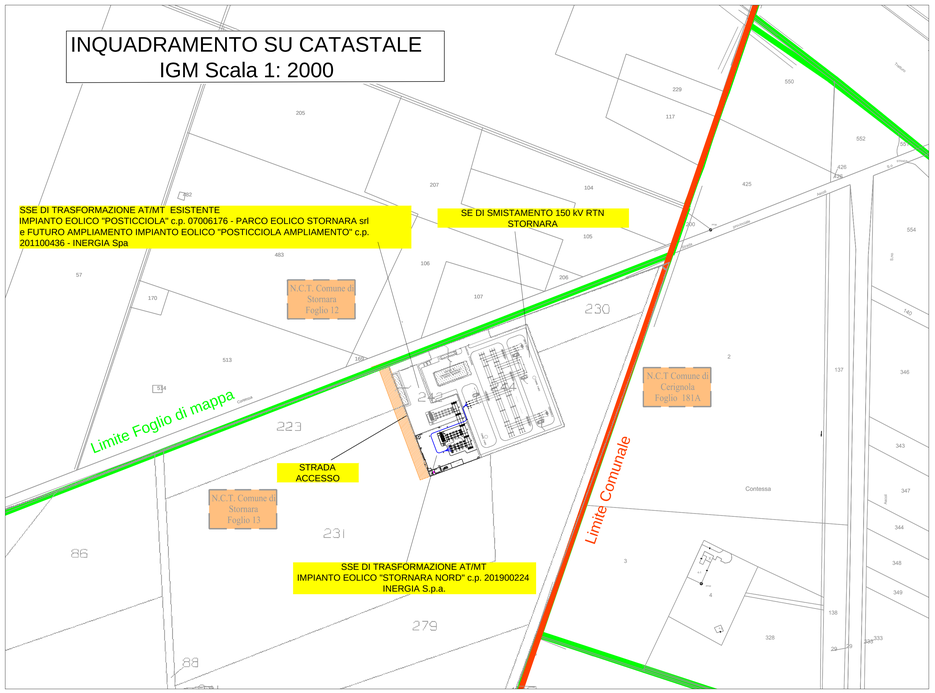

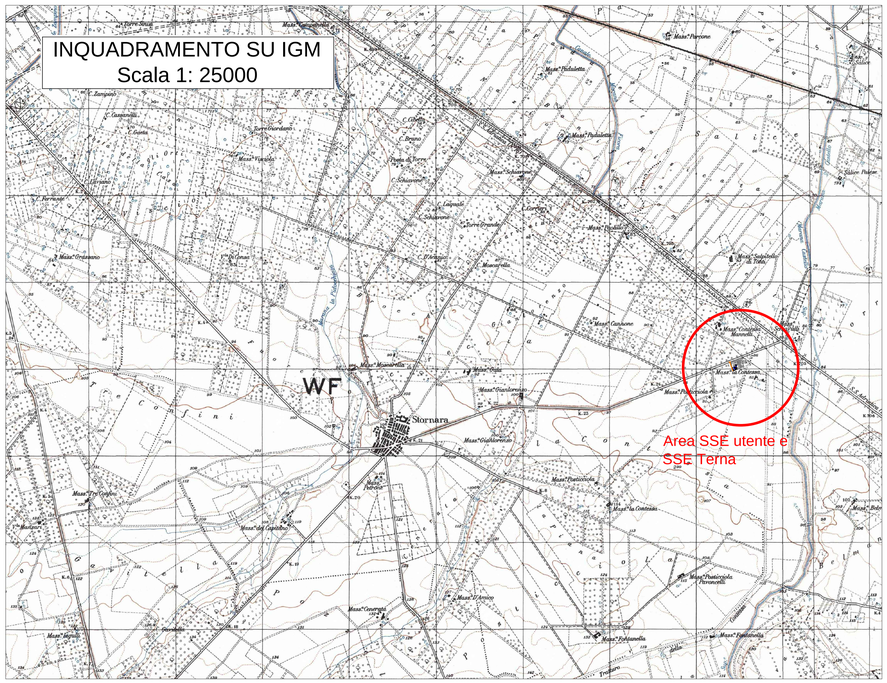

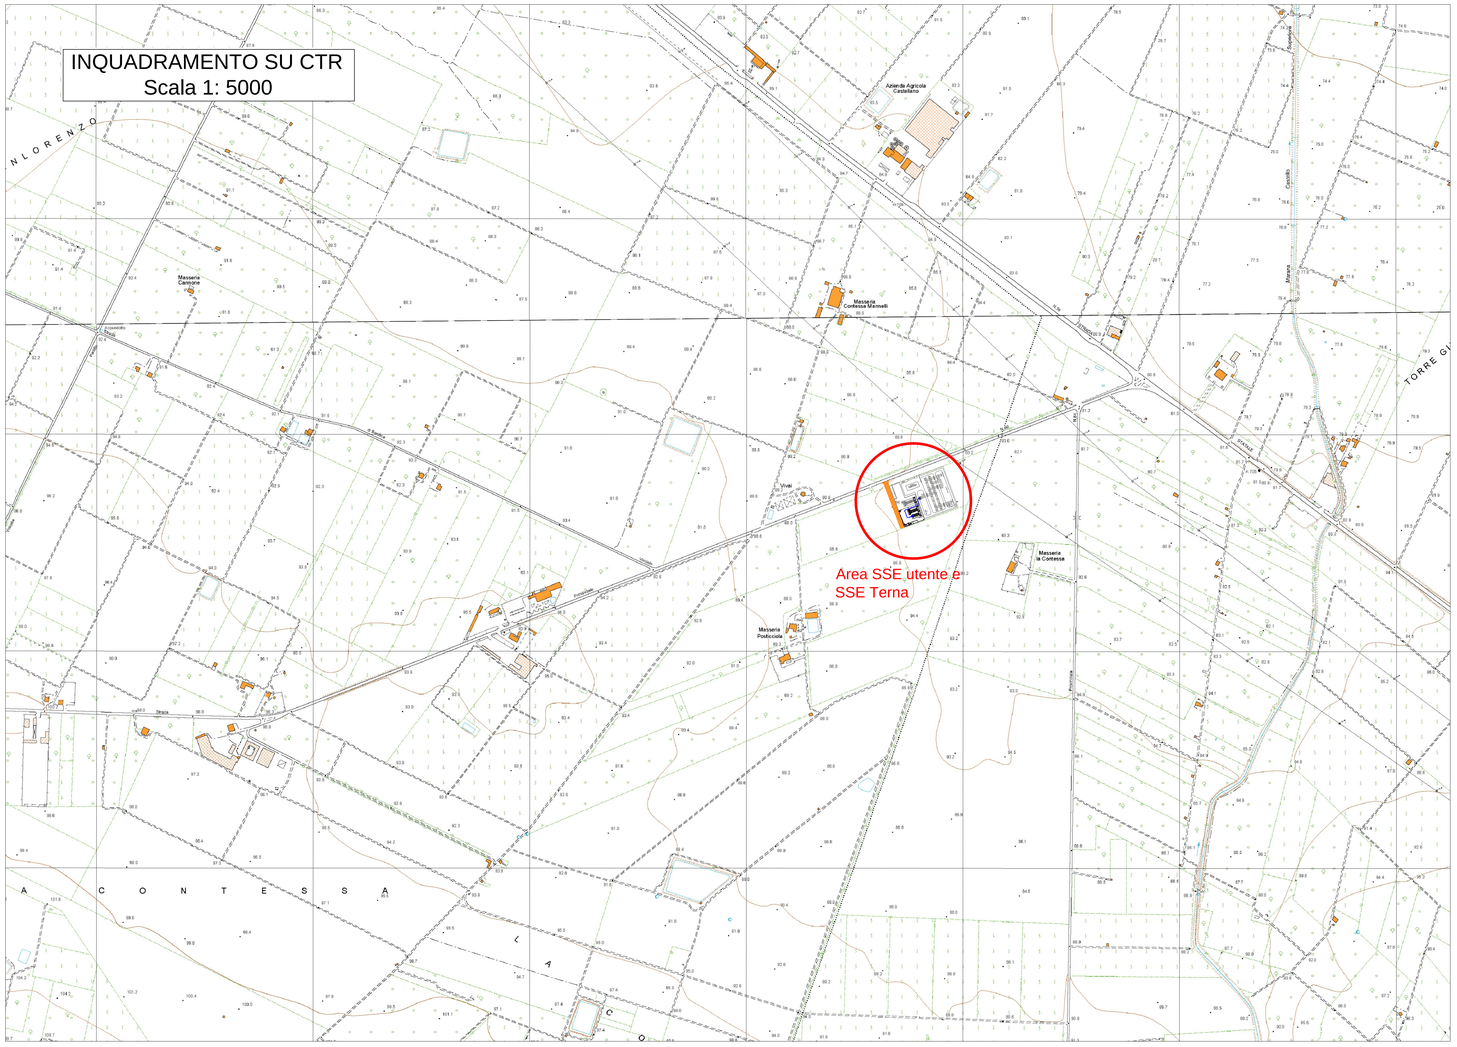

inergia costruiamo energia pura	**REGIONE PUGLIA** **COMUNE DI STORNARA (FG)**

PROGETTO

PROGETTO DEFINITIVO PER LA REALIZZAZIONE DI UN PARCO EOLICO DENOMINATO "STORNARA NORD" NEL COMUNE DI STORNARA (FG)

TITOLO

Inquadramento Impianto di Rete e Utente su Planimetria IGM, CTR e Catastale

PROGETTISTA	PROPONENTE	VISTI
Ing. Maurizio Ciotti Via della Repubblica n.9 63071 ROTELLA (AP) Tel.: +39 3393951292 *e-mail: maurizio.ciotti@gmail.com* *PEC: maurizio.ciotti3@ingpec.eu*	**INERGIA S.p.a.** **Sede Operativa:** Via Cola Di Finamore n.1 63100 ASCOLI PICENO Tel.: 0736/341400 Fax: 0736/341243 **Sede legale:** Via Anne n.21 00198 ROMA Tel.: 06/97746380 Fax: 06/97746381 www.inergia.it e-mail: info@inergia.it PEC: direzione.inergia@legalmail.it	

PROGETTAZIONE

Scala	Formato Stampa	Cod.Elaborato	Rev.	Nome File	Foglio
Varie	A0	EO-SND-PD-OEL-02	a	EO-SND-PD-OEL-02 - Planimetrie Inquadramento.dwg	1 di 1

Rev.	Data	Descrizione	Elaborato	Controllato	Approvato
a	16/07/2019	Prima Emissione	M.Ciotti	A.Corradetti	R.Cairoli