

REGIONE PUGLIA
COMUNE DI STORNARA (FG)

PROGETTO

PROGETTO DEFINITIVO PER LA REALIZZAZIONE DI UN PARCO EOLICO DENOMINATO "STORNARA NORD" NEL COMUNE DI STORNARA (FG)

TITOLO

Particolari Tipologici Risoluzione Interferenze con Cavidotti MT -Strade Provinciali-

<p>PROGETTISTA</p> <p>M&M ENGINEERING S.r.l. Sede Operativa: Via I Maggio, n.4 71045 Orta Nova (FG) - Italy tel./fax (+39) 0885791912 - ing.marianomarseglia@gmail.com</p> <p>Tecnico ing. Mariano Marseglia</p> <p>Collaborazioni: ing. Giovanna Scuderi ing. Dionisio Staffieri ing. Giuseppe Federico Zingarelli ing. Anna Maria Campanella geom. Francesco Mangino geom. Claudio A. Zingarelli</p> <p>Responsabile Commessa ing. Mariano Marseglia</p>	<p>PROPONENTE</p> <p>INERGIA S.p.a. Sede Operativa: Via Cola D'Amatrice n.1 63100 ASCOLI PICENO Tel.: 0736/342490 Fax: 0736/341243</p> <p>Sede legale: Via Arno n.21 00198 ROMA Tel.: 06/97746380 Fax: 06/97746381 www.inergia.it e-mail: info@inergia.it PEC: direzione.inergia@legalmail.it</p>	<p>VISTI</p>
---	---	---------------------

PROGETTAZIONE	
Cod. Elaborato Progettista 04EOL-2018	Commessa 180FN-0137


Scala varie	Formato Stampa 645x550	Cod. Elaborato EO-SND-PD-OEL-09	Rev. Nome File EO-SND-PD-OEL-09-tipico interferenza strade provinciali - cavidotto MT.dwg	Foglio 1 di 1
----------------	---------------------------	------------------------------------	---	------------------

Rev.	Data	Descrizione	Elaborato	Controllato	Approvato
a	29/06/2019	Prima Emissione	M. Marseglia	A. Corradetti	R. Cairoli

TIPICO ATTRAVERSAMENTO SU STRADA PROVINCIALE

SEZIONE LONGITUDINALE PERFORAZIONE TELETIGUATA

Scala 1:100

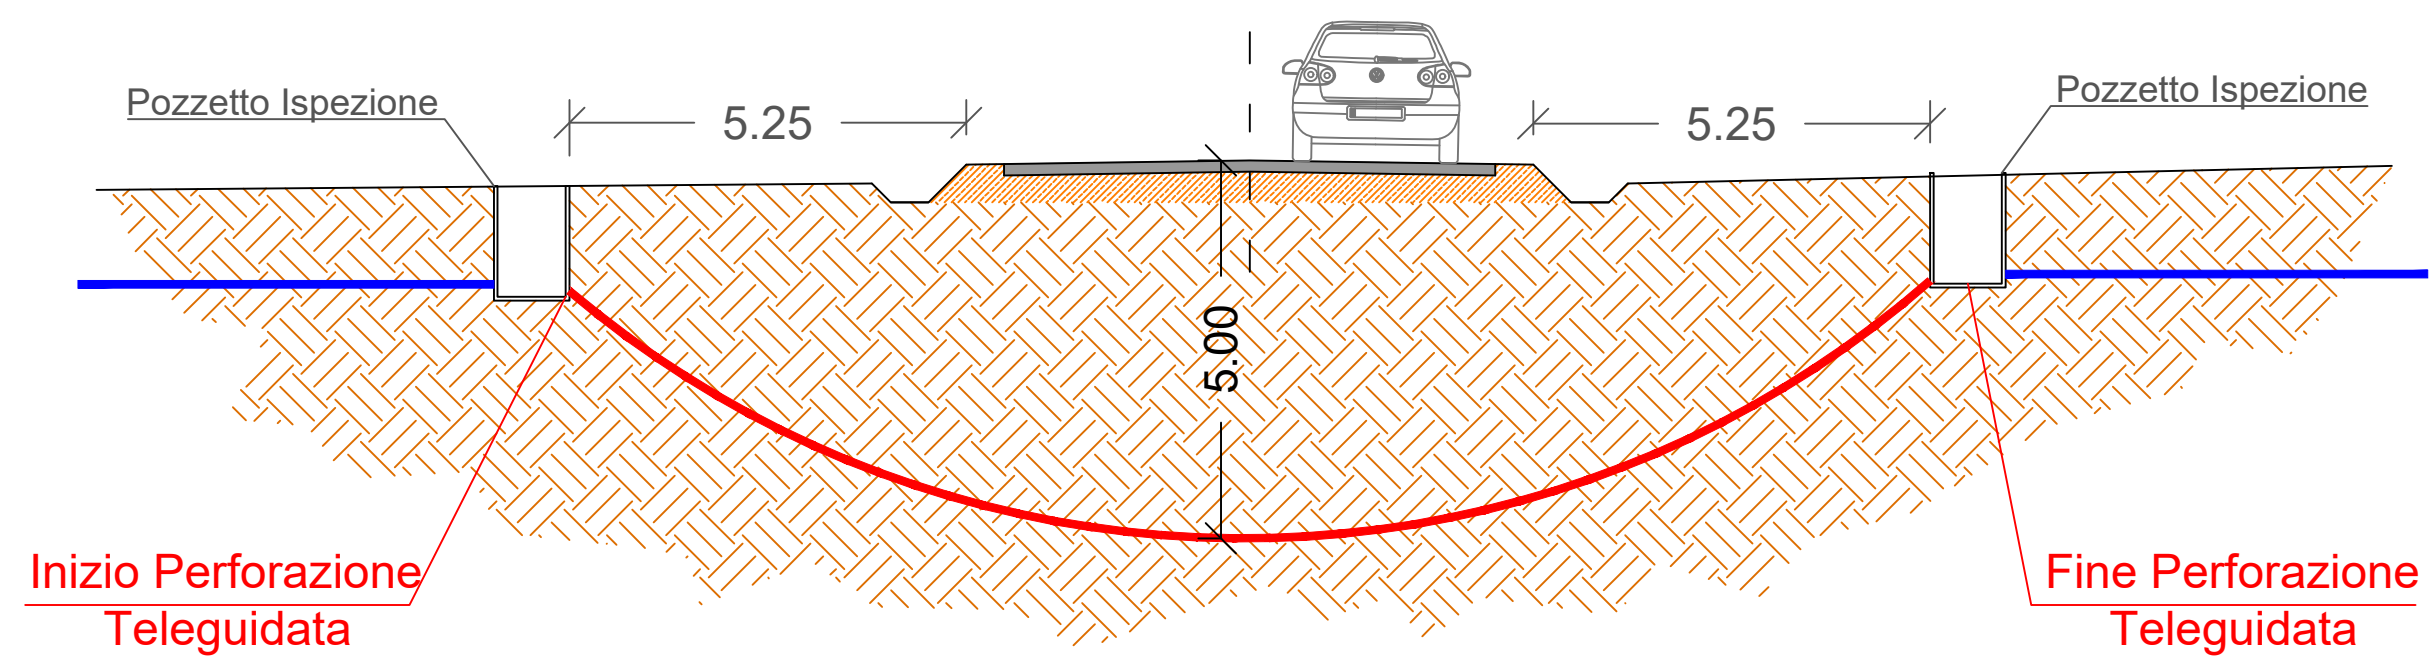

PIANTA PERFORAZIONE TELETIGUATA

Scala 1:100

