SOTTOSTAZIONE DI TRASFORMAZIONE AT/MT UTENTE

Edificio servizi - Planimetria e prospetti
Scala 1:100

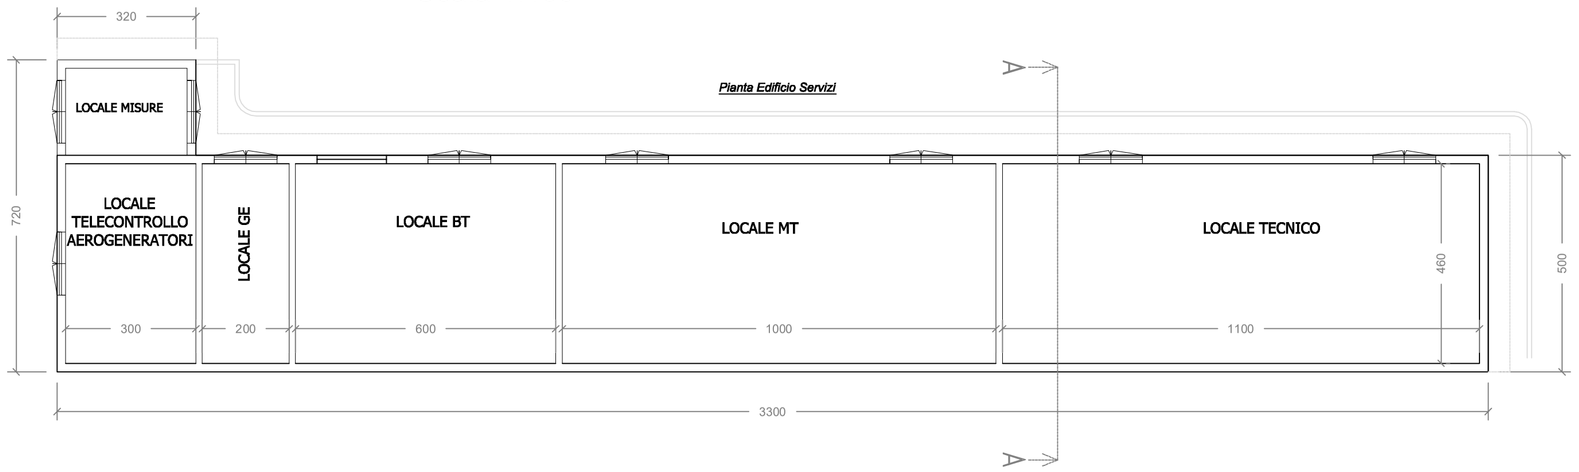

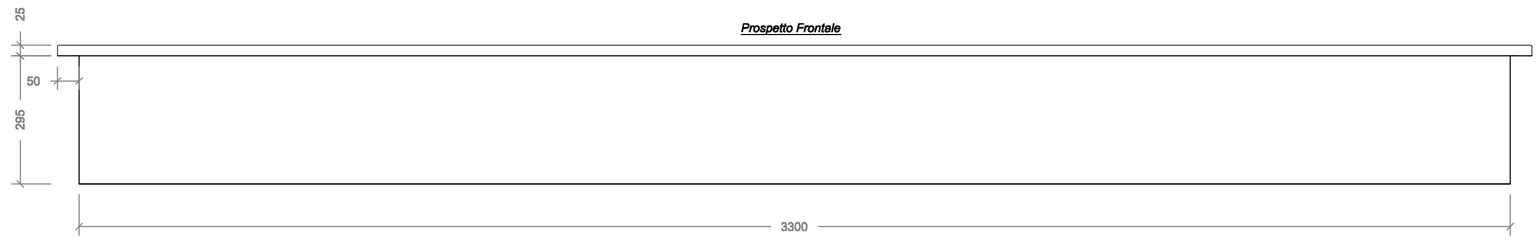

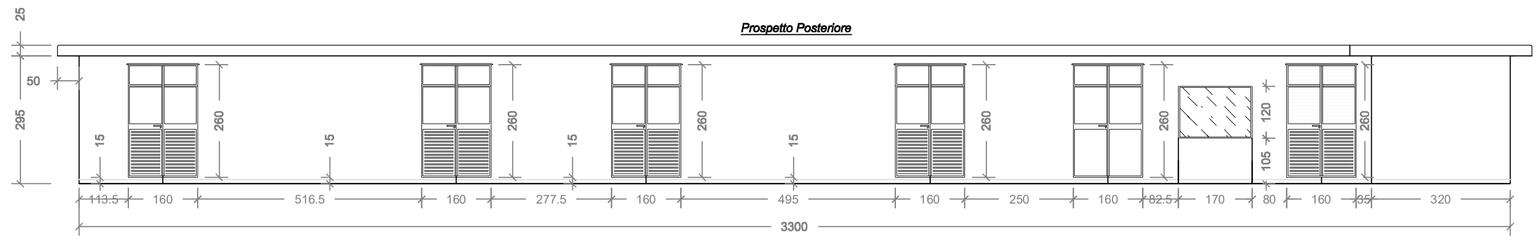

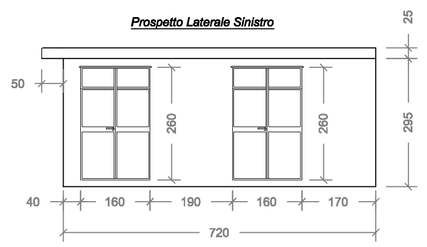

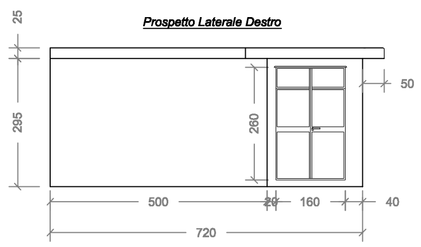

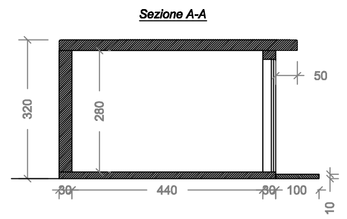

SOTTOSTAZIONE DI TRASFORMAZIONE AT/MT UTENTE

Particolari costruttivi
Scala 1:100

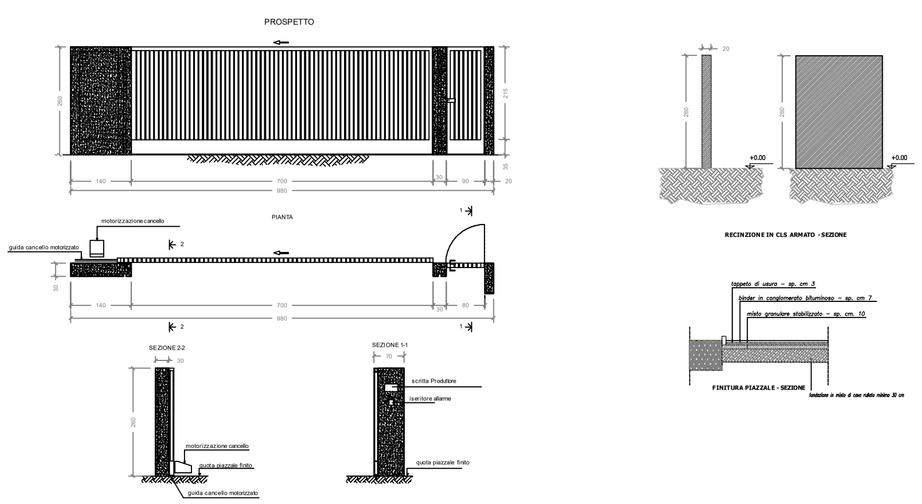

SOTTOSTAZIONE DI TRASFORMAZIONE AT/MT UTENTE

Particolari costruttivi sostegno antenna telecomunicazioni
Scala 1:50

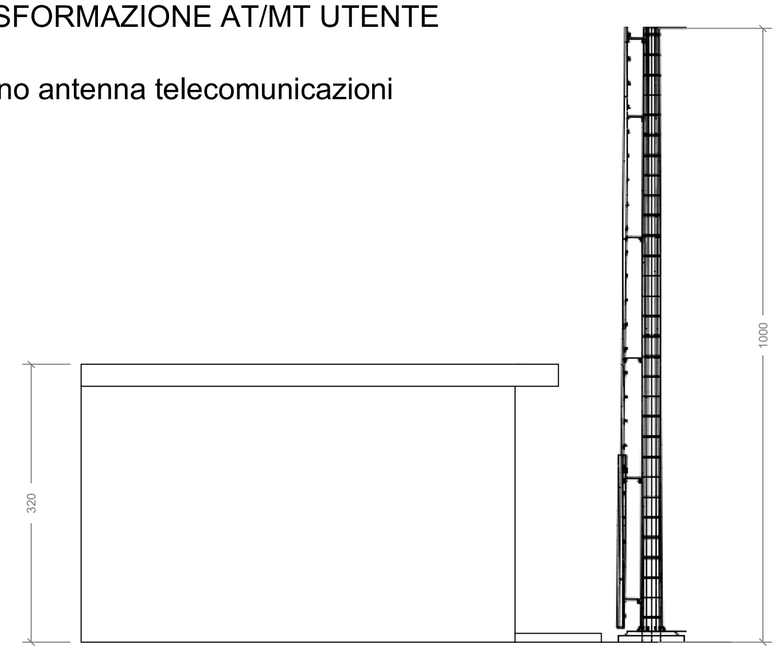

REGIONE PUGLIA
COMUNE DI STORNARA (FG)

PROGETTO

PROGETTO DEFINITIVO PER LA REALIZZAZIONE DI UN PARCO EOLICO DENOMINATO "STORNARA NORD" NEL COMUNE DI STORNARA (FG)

TITOLO

Planimetrie, Prospetti e Sezioni Edifici Sottostazione

PROGETTISTA

Ing. Maurizio Ciotti

Via della Repubblica n.9
63071 ROTELLA (AP)
Tel.: +39 3393951292

e-mail: maurizio.ciotti@gmail.com
PEC: maurizio.ciotti3@ingpec.eu

PROPONENTE

INERGIA S.p.a.

Sede Operativa:
Via Cola D'Amatrice n.1
63100 ASCOLI PICENO
Tel.: 0736/342490 Fax: 0736/341243

Sede legale:
Via Amo n.21
00198 ROMA
Tel.: 06/97746380 Fax: 06/97746381

www.inergia.it e-mail: info@inergia.it
PEC: direzione.inergia@legalmail.it

VISTI

PROGETTAZIONE

Scala	Formato Stampa	Cod.Elaborato	Rev.	Nome File	Foglio
Varie	A1	EO-SND-PD-OEL-10	a	EO-SND-PD-OEL-10 - Piante,prospetti e sezioni fabbricati SSE.dwg	1 di 1

Rev.	Data	Descrizione	Elaborato	Controllato	Approvato
a	16/07/2019	Prima Emissione	M.Ciotti	A.Corradetti	R.Cairoli