


INIZIO TRATTO INTERRATO CON TOC      CONFINE IMPIANTO ECOFOX      INIZIO TRATTO INTERRATO SOTTO IL FONDALE      FINE TRATTO INTERRATO CON TOC

TRATTO INTERRATO ALL'INTERNO DELL'IMPIANTO ECOFOX      L = 35m circa      L = 56m circa      TRATTO SEALINE INTERRATO A -4m SOTTO IL FONDALE      L = 250m circa      TRATTO SEALINE INTERRATO MEDIANTE PTM A -1m SOTTO IL FONDALE

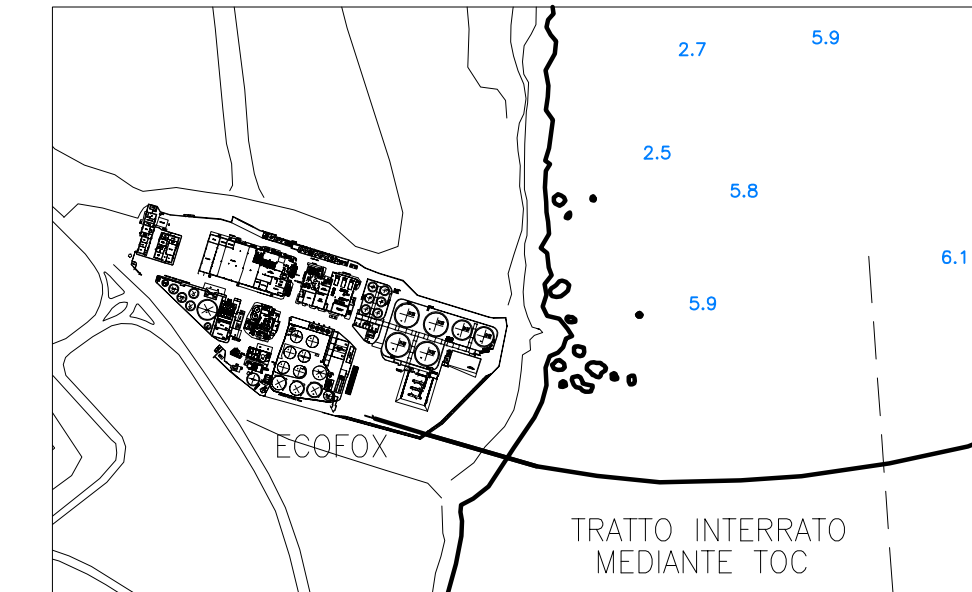

NOTE: LA SEZIONE E' STATA SVILUPPATA IN BASE ALLE PROFONDITA' INDICATIVE RIPORTATE SULLA CARTA NAUTICA  
 TUTTE LE QUOTE DI PROFONDITA' SONO RIFERITE AL LIVELLO MEDIO MARE (L.M.M.)

0	20.04.2018	PRIMA EMISSIONE	334-003G-0
REV.	DATA	DESCRIZIONE	NOME FILE
		ECO FOX S.r.l. Via. Dacia, 74 Loc. Punta Penna Vasto tel. 0873.310576 tel. 0873.310572 mail: info@ecofox.eu	
ARGOMENTO: STUDIO DI FATTIBILITA' NUOVO CAMPO BOE E SEALINE			
SEZIONE DI INTERRAMENTO SEALINE		DATA: 20.04.2018	DISEGNO N°: 4D.18.334-003G
		DISEGNATO: G.D.	
		CONTROLLATO: A.D.	
		APPROVATO: D.A.	
		SCALA: 1:500	FDG. 1 DI 1
		REV.: 0	

**ENGINEERING** S.r.l.  
 Engineering & Technology Transfer  
 C.SO MATTEOTTI,69-00041-ALBANO LAZIALE-ROMA-ITALY  
 TEL.06/9322616/615/9321003-FAX 06/9322615

LA 4D ENGINEERING SI RISERVA LA PROPRIETA' DI QUESTO DISEGNO CON LA PROIBIZIONE DI RIPRODURLO E TRASFERIRLO A TERZI SENZA AUTORIZZAZIONE SCRITTA