



DETTAGLIO PUNTO PARTENZA SEALINE - SCALA 1:200

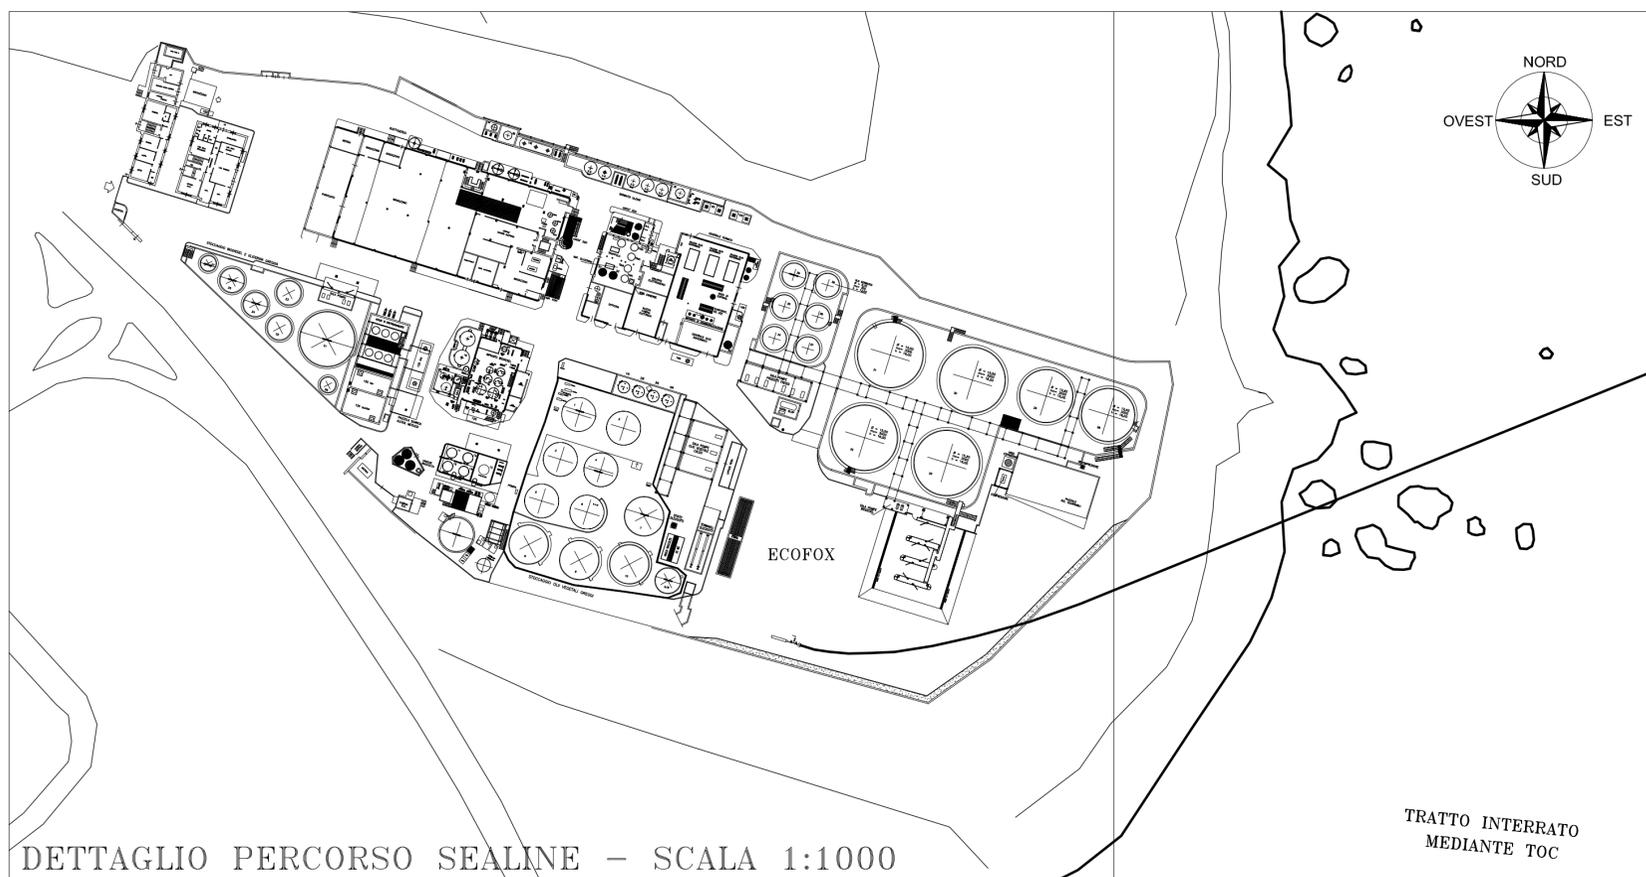


DETTAGLIO PERCORSO SEALINE - SCALA 1:1000

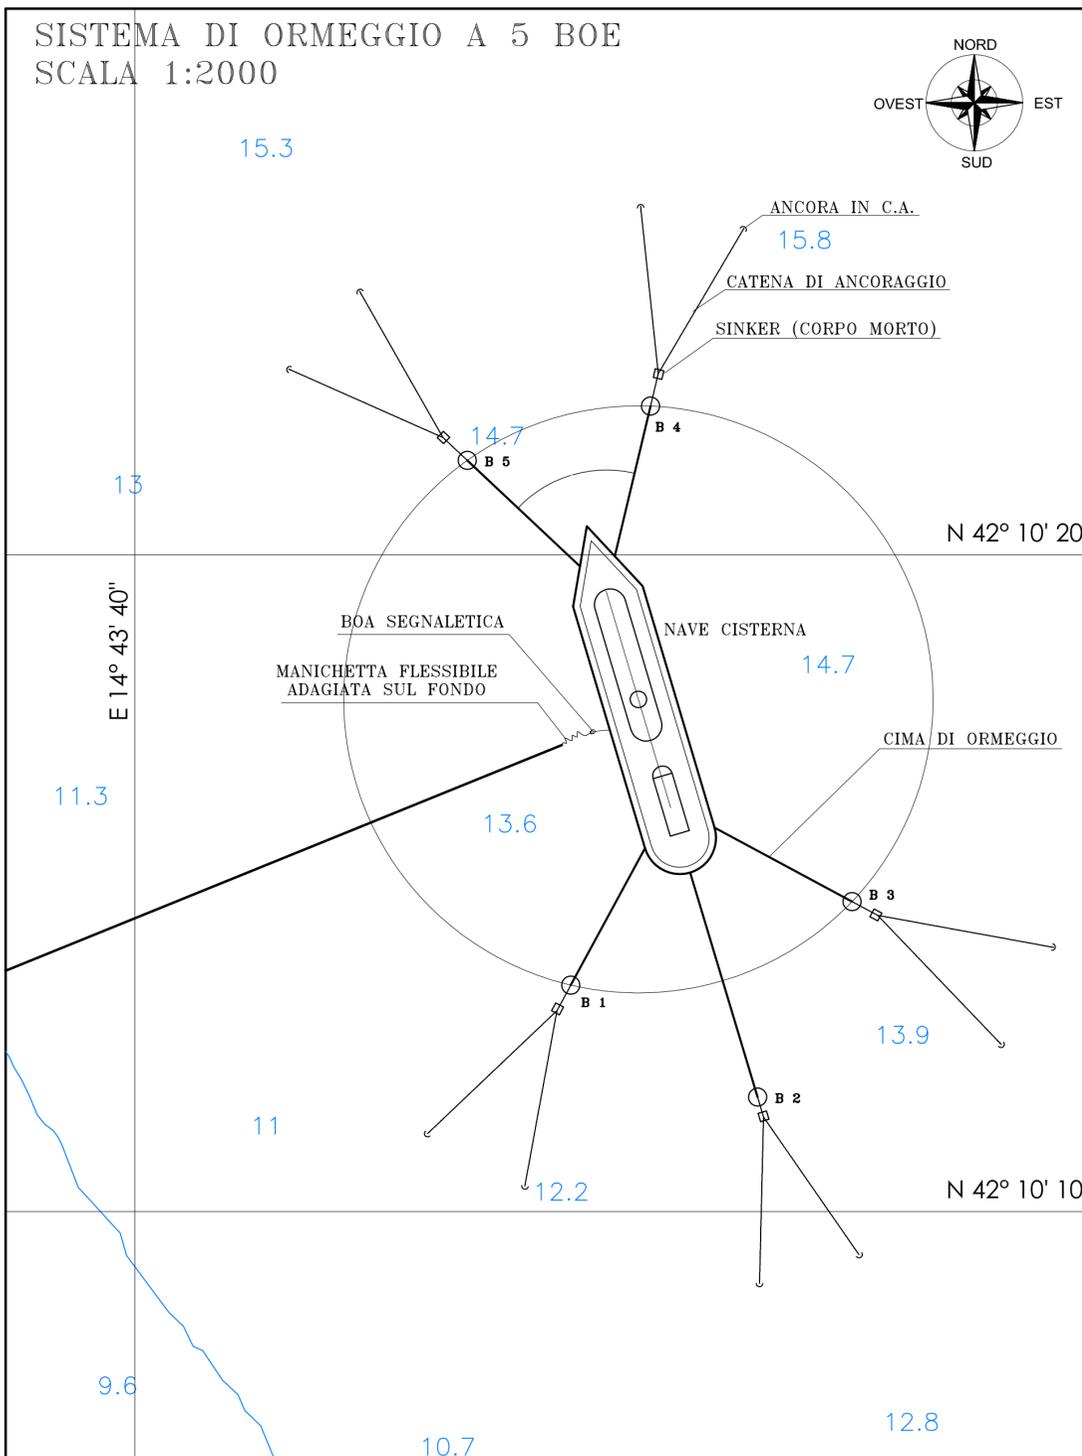

SISTEMA DI ORMEGGIO A 5 BOE
SCALA 1:2000

COORDINATE CENTRO CAMPO BOE:
 Longitudine: E 14° 43' 50,33"
 Latitudine: N 42° 10' 17,80"
 Sistema WGS84

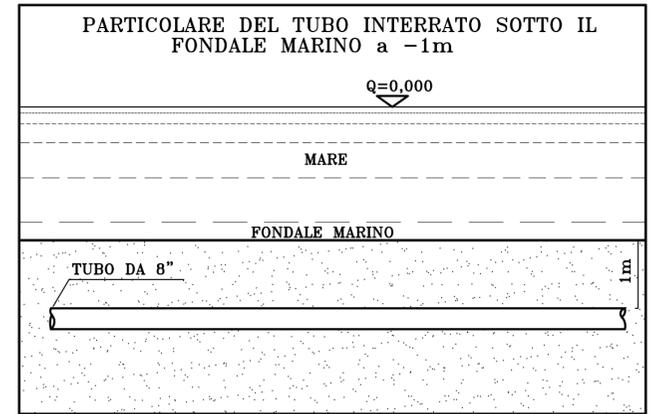

PARTICOLARE DEL TUBO INTERRATO SOTTO IL FONDALE MARINO a -1m

0	14.07.2018	PRIMA EMISSIONE	336-003G-0
REV.	DATA	DESCRIZIONE	NOME FILE
CLIENTE		ECO FOX Srl. Via Gasca, 74 Loc. Puntoli Penna Vasto tel. 0873.310576 tel. 0873.310572 mail: info@ecofox.eu	
ARGOMENTO			
PROGETTO DEFINITIVO ED ASSISTENZA PERMESSUALE NUOVO CAMPO BOE E SEALINE			
Dettaglio sealine e campo boe		DATA 14.07.2018	DISEGNO N° 4D.18.336-003G
		DISEGNATO	G.D.
		CONTROLLATO	A.D.
		APPROVATO	D.A.
		SCALA 1:2.000	FIG. 1 DI 1
		REV. 0	

LA 4D ENGINEERING SI RISERVA LA PROPRIETA' DI QUESTO DISEGNO CON LA PROIBIZIONE DI RIPRODURLO E TRASFERIRLO A TERZI SENZA AUTORIZZAZIONE SCRITTA