


ANCORAGGIO BOE AL FONDO DEL MARE 1:100

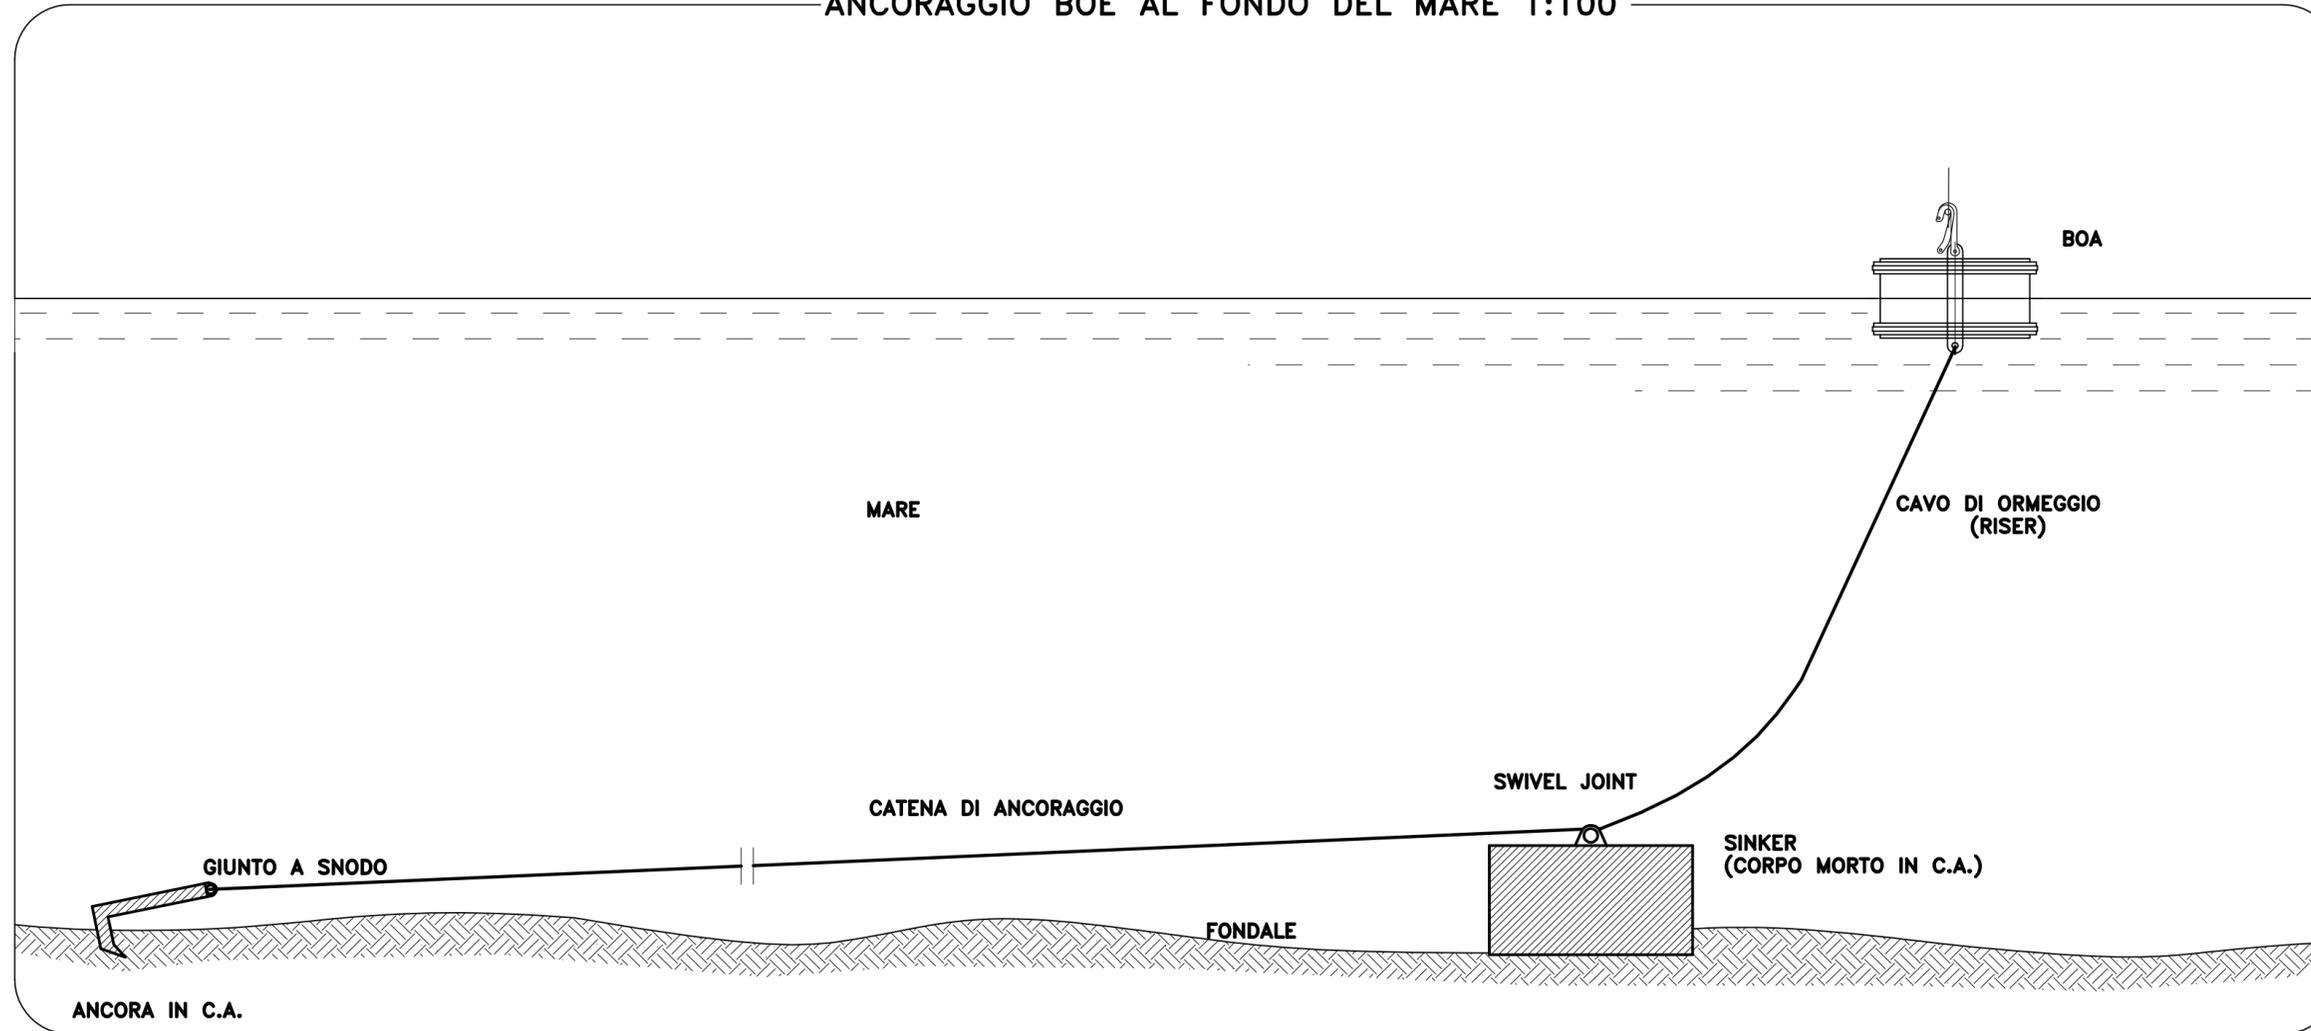

0	19.07.2018	PRIMA EMISSIONE	336-006G-0
REV.	DATA	DESCRIZIONE	NOME FILE
CLIENTE		 ECO FOX Srl. Via Osea, 74 Loc. Punta Penna Vasto tel. 0873.310576 tel. 0873.310572 mail: info@ecofox.eu	
ARGOMENTO			
PROGETTO DEFINITIVO ED ASSISTENZA PERMESSUALE NUOVO CAMPO BOE E SEALINE			
Vista in sezione sistema di ancoraggio boe e corpo morto		DATA 19.07.2018	DISEGNO N° 4D.18.336-006G
 ENGINEERING S.r.l. Engineering & Technology Transfer C.SO MATTEOTTI,69-00041-ALBANO LAZIALE-ROMA-ITALY TEL.06/9322616/615/9321003-FAX 06/9322615		DISEGNATO	G.D.
		CONTROLLATO	A.D.
		APPROVATO	D.A.
SCALA	1:100	F0G	1 DI 1
REV.	0		

LA 4D ENGINEERING SI RISERVA LA PROPRIETA' DI QUESTO DISEGNO CON LA PROIBIZIONE DI RIPRODURLO E TRASFERIRLO A TERZI SENZA AUTORIZZAZIONE SCRITTA