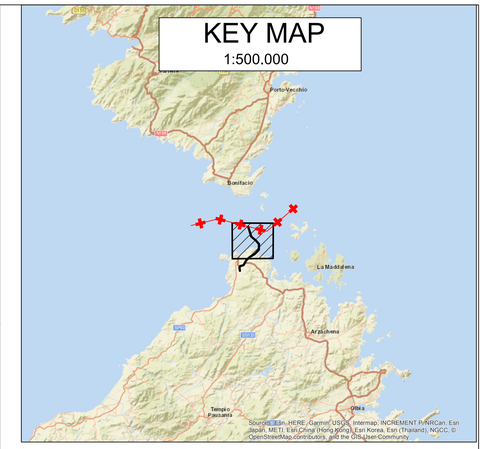

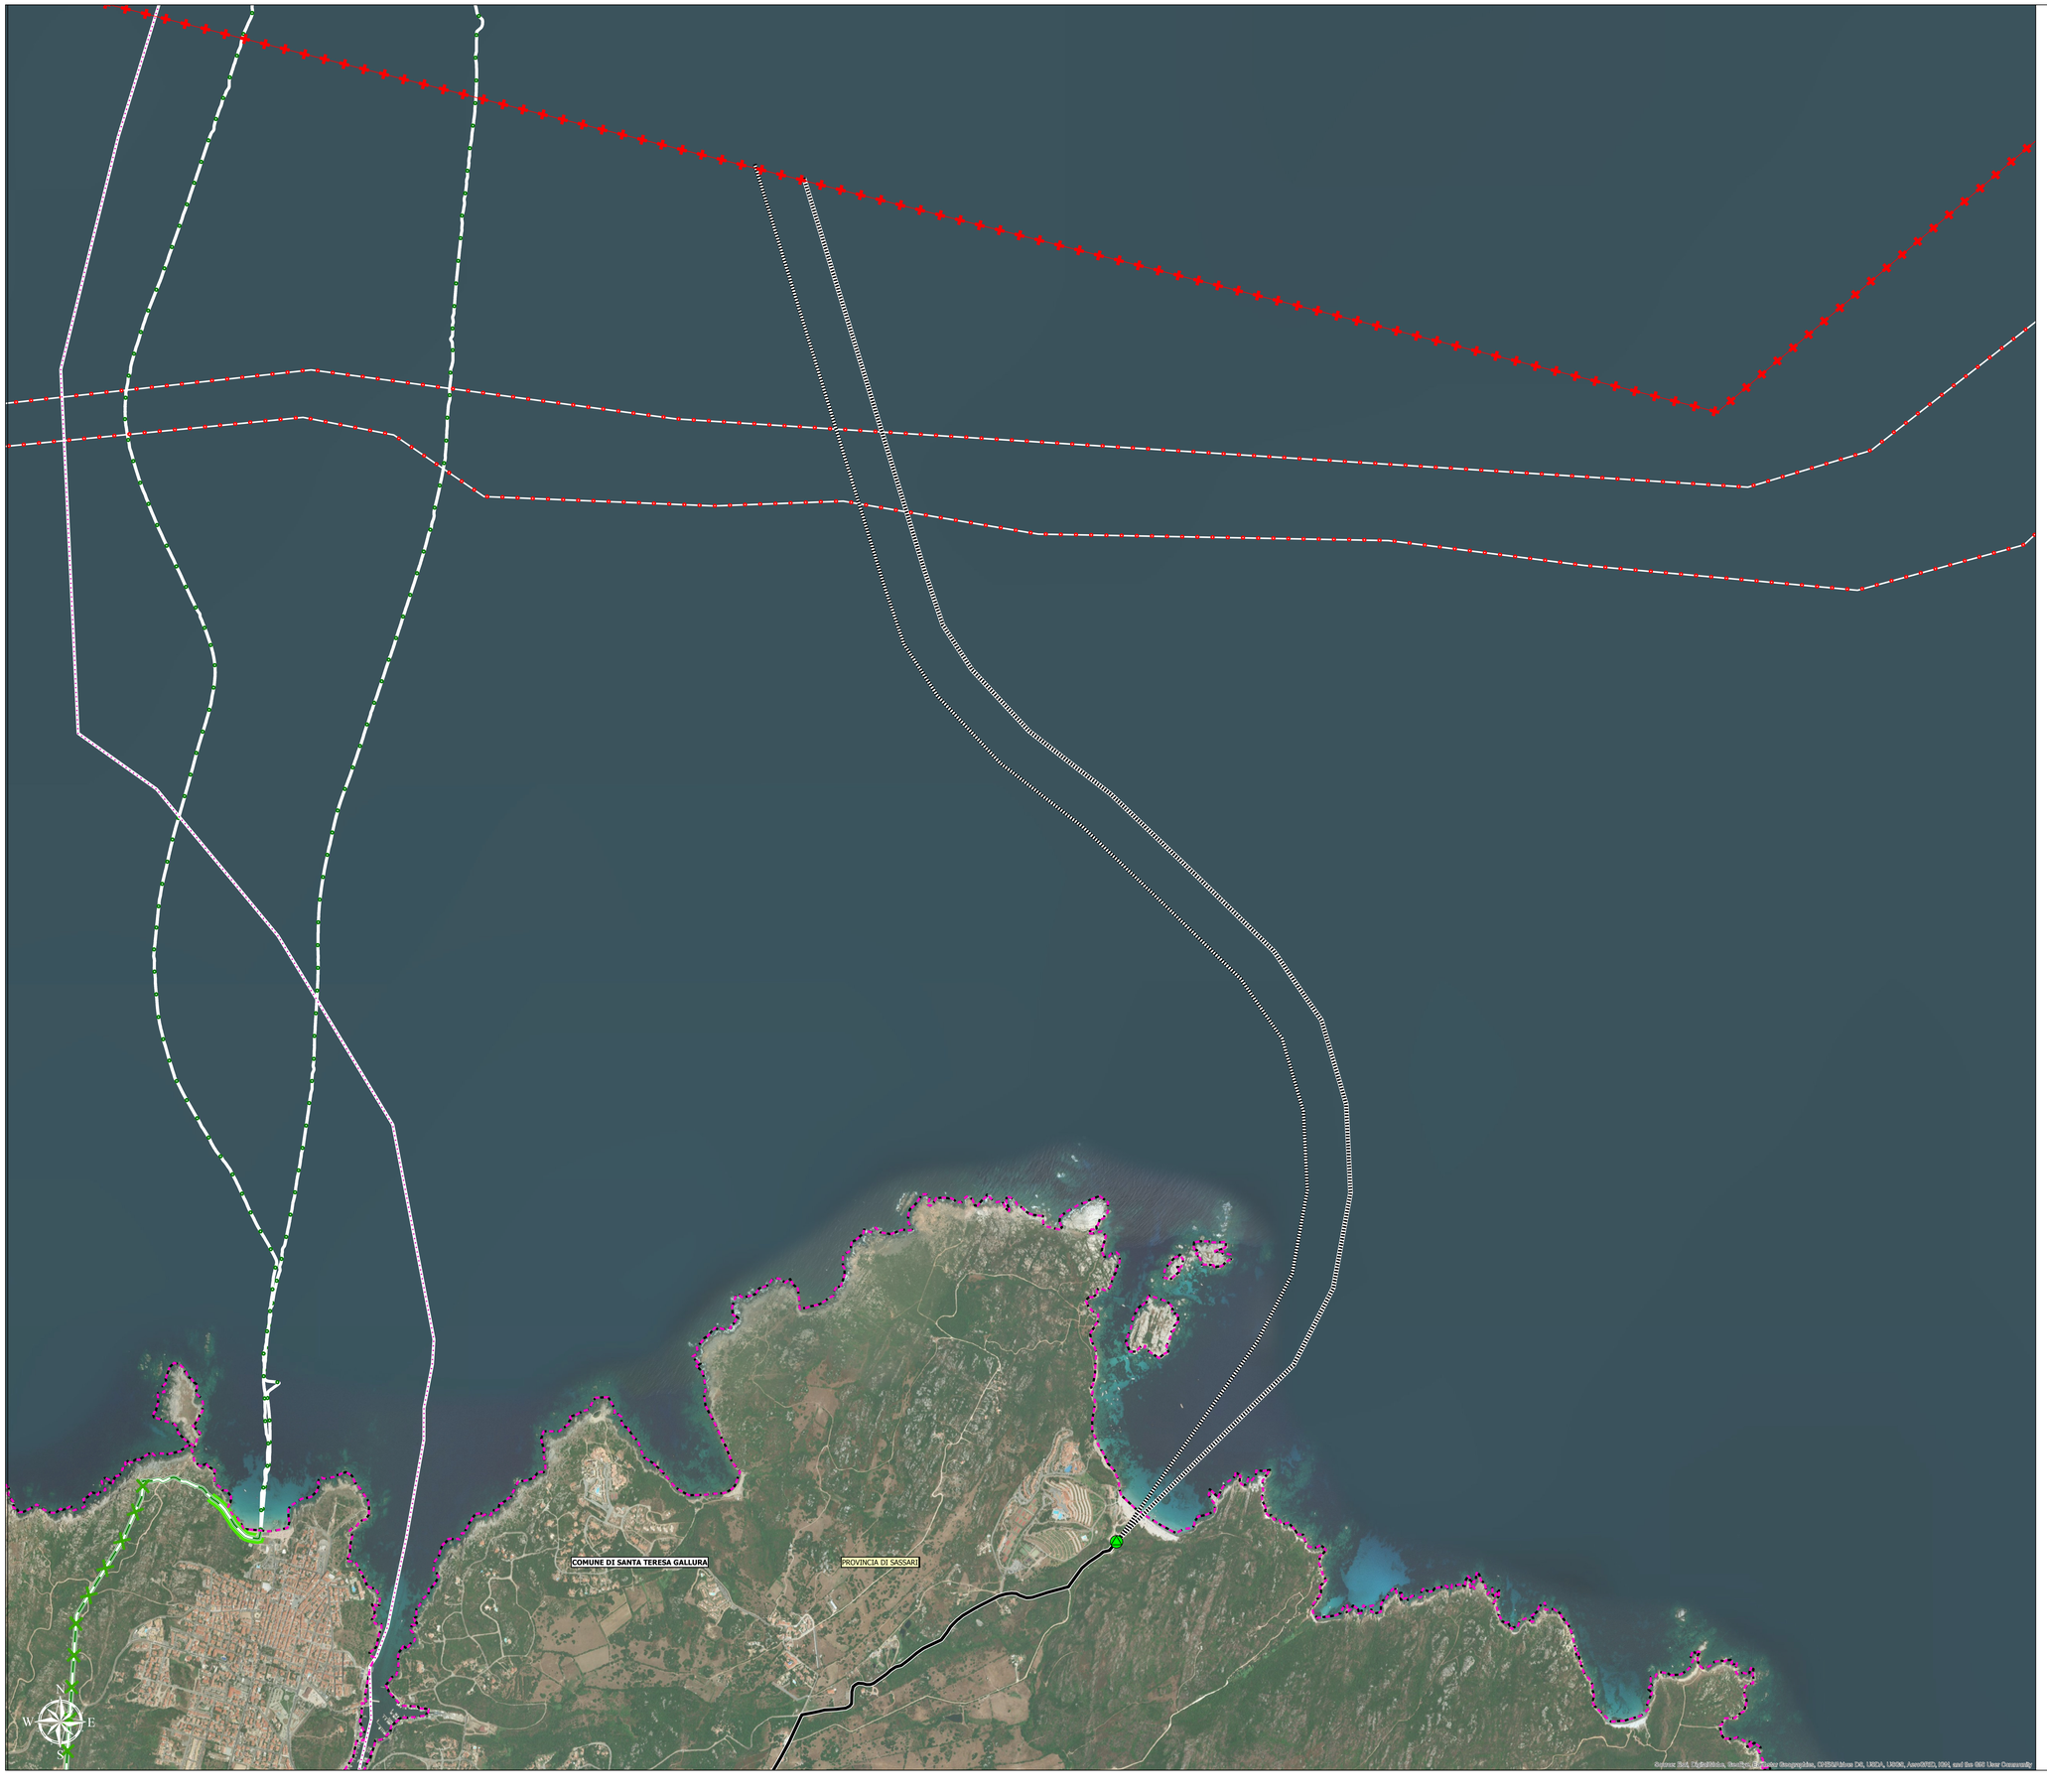

Legenda

Linee elettriche esistenti
- 400 kV cc RTN In cavo
- 200 kV cc RTN In cavo
- 150 kV RTN In cavo
- 200 kV cc in galleria

Linee elettriche da demolire
- 200 kV cc RTN Aerea

Interventi in progetto
- Punto di approdo terrestre
- Cavo marino 200 kV DC
- Cavo interrato 200 kV DC (2 poli)

Limiti amministrativi
- Limite provinciale
- Limite comunale
- Limite acque territoriali

0 100 200 400 600 800 1.000 m

ESTERNO					
	00	05/2019	Prima emissione	M. Di Prete	
	N.	DATA	DESCRIZIONE	ELABORATO	

REVISIONI					
	00	05/2019	Prima emissione	A. Sarrapica (ING-PRE-IAM)	N. Rivabene (ING-PRE-IAM)
	N.	DATA	DESCRIZIONE	ESAMINATO	ACCETTATO

NUMERO E DATA ORDINE:

MOTIVO DELL'INVIO: ☐ PER ACCETTAZIONE ☐ PER INFORMAZIONE

CODIFICA ELABORATO

DGHR10002BIAM02996_07_01_00

TITOLO ELABORATO

Tracciato cavi marini da S. Teresa di Gallura al confine delle acque territoriali (C)

TIPOLOGIA ELABORATO

PROGETTO

NOME DEL FILE	SCALA CAD	FORMATO	SCALA	FOGLIO
DGHR10002BIAM02996_07_01_00.mxd	—	A0	1:10.000	1 / 1

Questo documento contiene informazioni di proprietà Terna SpA e deve essere utilizzato esclusivamente dal destinatario in relazione alle finalità per le quali è stato ricevuto. E' vietata qualsiasi forma di riproduzione o divulgazione senza l'esplicito consenso di Terna SpA.

This document contains information proprietary to TERNA S.p.A. and it will have to be used exclusively for the purposes for which it has been furnished. Whichever shape of spreading or reproduction without the written permission of TERNA S.p.A. is prohibit.