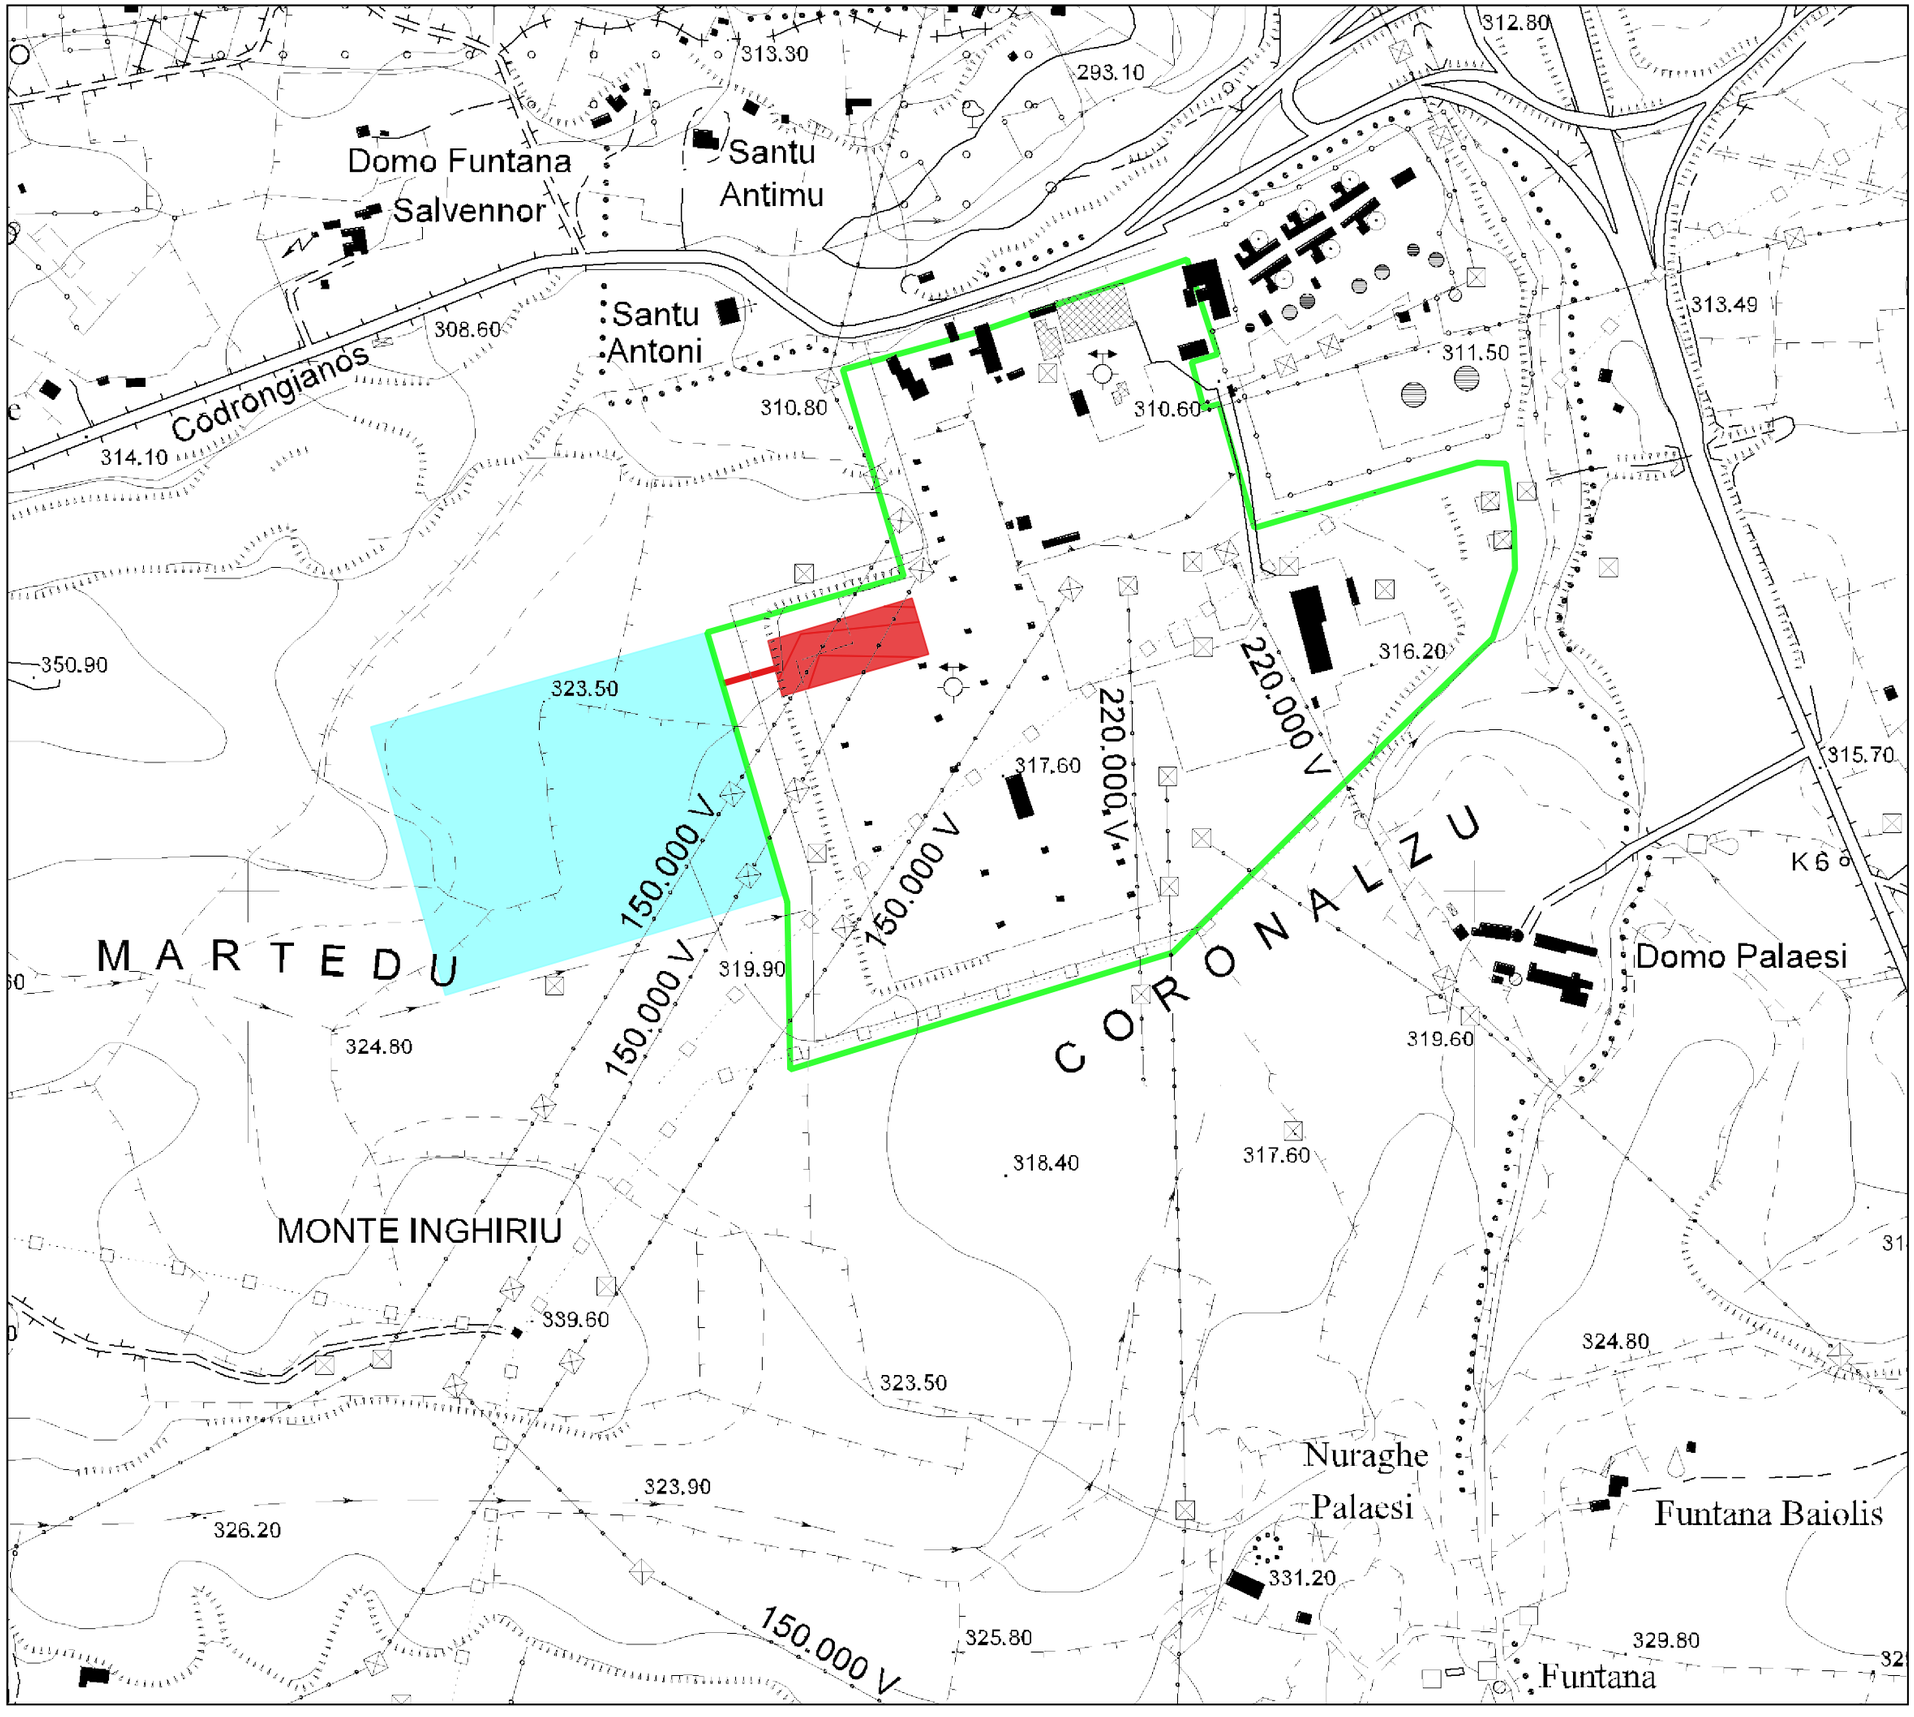

Planimetria di progetto su CTR scala 1:5000

Codrongianos

Legenda

Sardegna Codrongianos

- AREA DELLA NUOVA STAZIONE DI CONVERSIONE SACOI 3
- DELIMITAZIONE AREA TERNA
- AREA DISPONIBILE PER AMPLIAMENTO SEZIONE 380kV
- ELETTRODOTTI PER LA CONNESSIONE ALLA SEZIONE 380kV

ORDINE DEI GEOLOGI REGIONE DEL VENETO
Dr. Geol. PIER ANDREA VORLICEK N° 371

REVISIONI						
N.	DATA	DESCRIZIONE	ELABORATO	VERIFICATO	APPROVATO	
R.00	30/04/19	PRIMA_EMISSIONE	G.T.	DBA	TERNA	

TIPOLOGIA DELL'ELABORATO	CODIFICA DELL'ELABORATO	
	DUHR10002BCC00520-003	Terna Rete Italia TERNA GROUP
PROGETTO	TITOLO	
COLLEGAMENTO_HVDC SACOI3	RELAZIONE_COMPATIBILITÀ_IDRAULICA CODRONGIANOS	
RICAVATO DAL DOC. TERNA		
CLASSIFICAZIONE DI SICUREZZA	PLANIMETRIA_SU_CTR	

NOME DEL FILE	SCALA CAD	FORMATO	SCALA	FOGLIO
DUHR10002BCC00520-003_00		A3	1:5000	1 / 1

Questo documento contiene informazioni di proprietà Terna S.p.A. e deve essere utilizzato esclusivamente dal destinatario in relazione alle finalità per le quali è stato ricevuto. E' vietata qualsiasi forma di riproduzione o di divulgazione senza l'esplicito consenso di Terna S.p.A.

This document contains information proprietary to Terna S.p.A. and it will have to be used exclusively for the purposes for which it has been furnished. Whichever shape of spreading or reproduction without the written permission of Terna S.p.A. is prohibit.