






**Planimetria di progetto su CTR
scala 1:5000**


Suvereto, località Forni


Legenda

-  NUOVA STAZIONE HVDC SACOI 3 E OPERE CONNESSE
-  DELIMITAZIONE AREA TERNA S.E. SUVERETO
-  ELETTRODOTTI 200KV ESISTENTI
-  TRACCIATO RACCORDI 200KV CAVI DI POLO E DI ELETTRODO

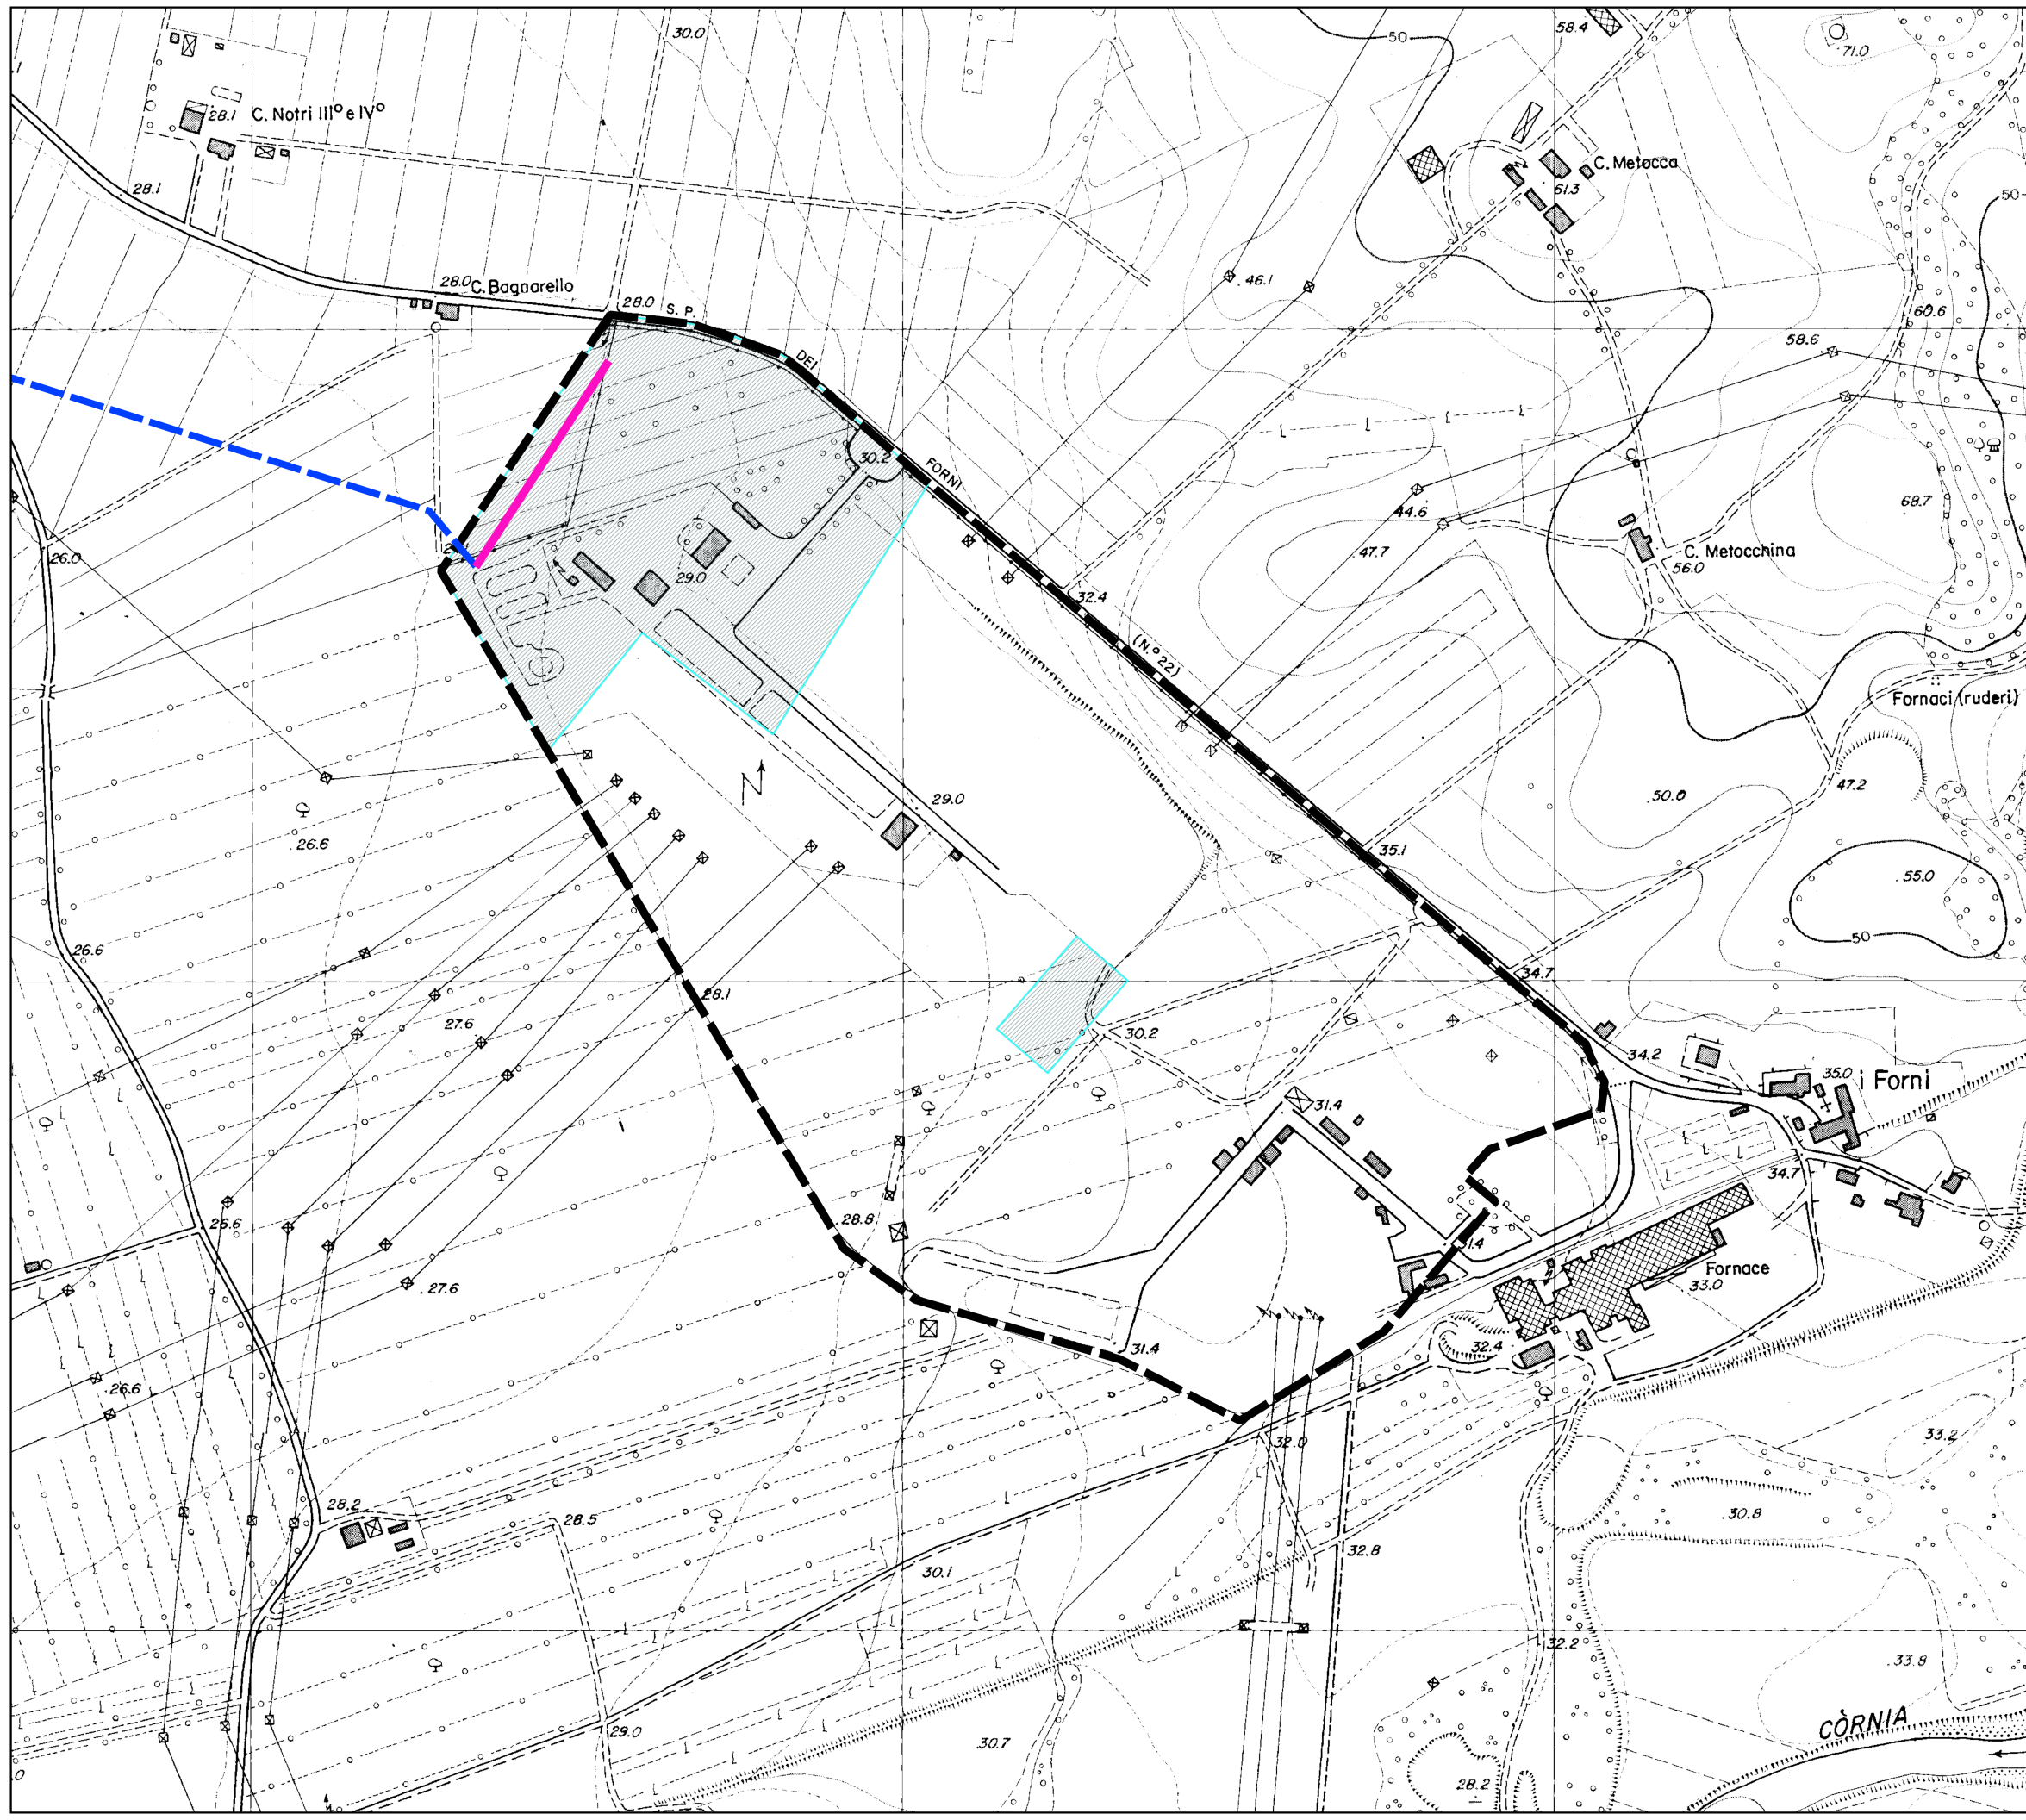

ORDINE DEI GEOLOGI
Dr. Geol.
PIER ANDREA
VORLICEK
N° 371
REGIONE DEL VENETO

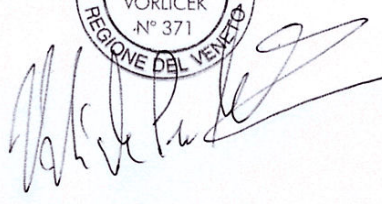

REVISIONI		PRIMA_EMISSIONE		G.T.		DBA		TERNA	
N.	DATA	DESCRIZIONE	ELABORATO	VERIFICATO	APPROVATO				
TIPOLOGIA DELL'ELABORATO		CODIFICA DELL'ELABORATO							
PROGETTO		DUHR10002BCC519-009		TITULO RELAZIONE_COMPATIBILITÀ_IDRAULICA SUVERETO_LOC-FORNI					
COLLEGAMENTO HVDC 220KV SACOI3 RICAVATO DAL DOC. TERNA				STATO_DEI_LUOGHI					
CLASSIFICAZIONE DI SICUREZZA									
NOME DEL FILE	SCALA CAD	FORMATO	SCALA	FOGLIO					
DUHR10002BCC00519-009_00		A3	1:5000	1/1					

Questo documento contiene informazioni di proprietà Terna S.p.A. e deve essere utilizzato esclusivamente dal destinatario in relazione alle finalità per le quali è stato ricevuto. E' vietata qualsiasi forma di riproduzione o di divulgazione senza l'esplicito consenso di Terna S.p.A.
This document contains information proprietary to Terna S.p.A. and it will have to be used exclusively for the purposes for which it has been furnished. Whichever shape of spreading or reproduction without the written permission of Terna S.p.A. is prohibt.