


### LEGENDA

- TRACCIATO ESISTENTE CON LINEA AEREA DA DEMOLIRE
- TRACCIATO CON CAVO TERRESTRE N° 2 CAVI DI POLO
- TRACCIATO CON CAVO TERRESTRE N° 1 CAVO DI POLO
- TRACCIATO CON CAVO TERRESTRE N° 1 CAVO DI POLO
- NUOVO TRACCIATO AEREO PER CONNESSIONE ALLA NUOVA STAZIONE DI TRANSIZIONE AEREO/CAVO
- RACCORDO AEREO DA REALIZZARE
- INDICAZIONE TRALICCIO NUOVO SOSTEGNO
- AREA TEMPORANEAMENTE IMPEGNATA PER CANTIERE
- EDIFICIO DI TRANSIZIONE
- FASCIA POTENZIALMENTE IMPEGNATA
- RECINZIONE STAZIONE DI TRANSIZIONE

SISTEMA DI RIFERIMENTO GEOGRAFICO UTILIZZATO: WGS84-UTM

REVISIONI	N.	DATA	DESCRIZIONE	ELABORATO	CONTROLLATO	APPROVATO
04	24/06/2019	Modifiche come da mail Terna del 21/06/2019	Ing. G. Baldo	Ing. G. Baldo	Ing. A. Bertino	Ing. A. Bertino
03	13/06/2019	Modifiche come da mail Terna del 06/06/2019	Ing. G. Baldo	Ing. G. Baldo	Ing. A. Bertino	Ing. A. Bertino
02	31/05/2019	Recepimento osservazioni del 30 maggio 2019	Ing. G. Baldo	Ing. G. Baldo	Ing. A. Bertino	Ing. A. Bertino
01	21/05/2019	Recepimento note del 10 maggio 2019	Ing. G. Baldo	Ing. G. Baldo	Ing. A. Bertino	Ing. A. Bertino
00	01/04/2019	Prima emissione	Ing. G. Baldo	Ing. G. Baldo	Ing. A. Bertino	Ing. A. Bertino

DOCUMENTO N. DVHR10002BCC00558  
 ELABORATO:  
 APPROVATO:

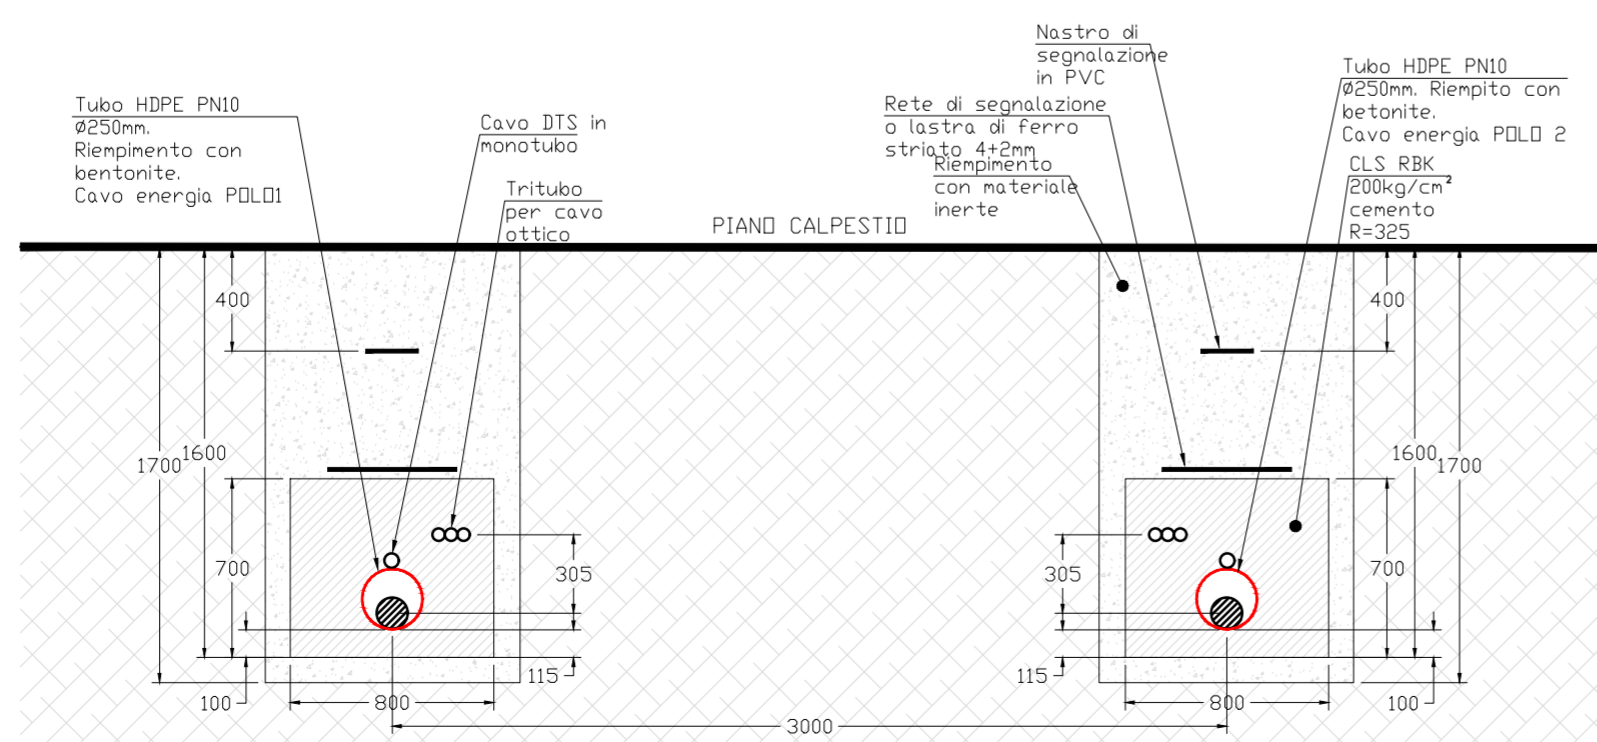

TIPICO SEZIONE DI POSA CAVI IN TRINCEA (DIMENSIONI IN MM) - LA DISTANZA TRA I DUE CAVI PUÒ ESSERE RIDOTTA (PUNTUALMENTE)

NUMERO E DATA ORDINE: L.A. 3000063685 del 16.02.2018

REVISIONI	N.	DATA	ESAMINATO	ACCETTATO	RIFERIMENTO BENESTARE
00	24/06/2019	P. Sylos Labini L. Costante	M. Pazienza	Approvato con mail del 24/06/2019	

TIPOLOGIA DELL'ELABORATO	CODIFICA DELL'ELABORATO		
DISEGNI	DVHR10002BCC00558		
PROGETTO	TITOLO		
COLLEGAMENTO HVDC 200KV SACOI 3	COLLEGAMENTO HVDC SACOI 3 SARDEGNA - CORSICA - ITALIA		
RICAVATO DAL DOC. TERNA	CAVI LATO SARDEGNA		
CLASSIFICAZIONE DI SICUREZZA	LAYOUT GENERALE STAZIONE DI TRANSIZIONE AEREO-CAVO E SEZIONAMENTO		

NOME DEL FILE	SCALA CAD	FORMATO	SCALA	FOGLIO
DVHR10002BCC00558_00_04	1 unità = 1 m	A1	1:1000	1 / 1

Questo documento contiene informazioni di proprietà Terna S.p.A. e deve essere utilizzato esclusivamente dal destinatario in relazione alle finalità per le quali è stato ricevuto. E' vietata qualsiasi forma di riproduzione o di divulgazione senza l'esplicito consenso di Terna S.p.A.  
 This document contains information proprietary to Terna S.p.A. and it will have to be used exclusively for the purposes for which it has been furnished. Whichever shape of spreading or reproduction without the written permission of Terna S.p.A. is prohibited.