



PROSPETTO 1

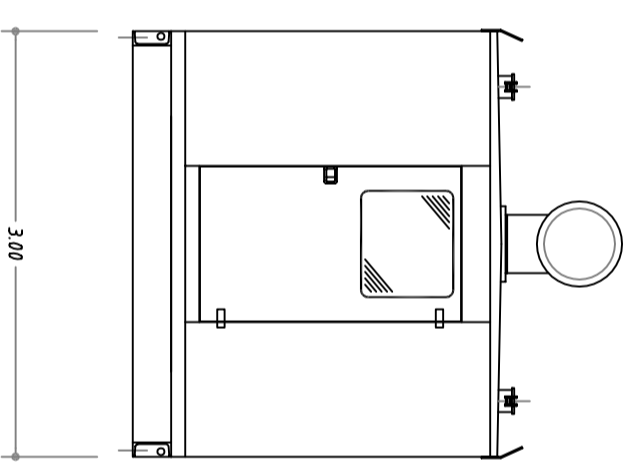

PROSPETTO 2

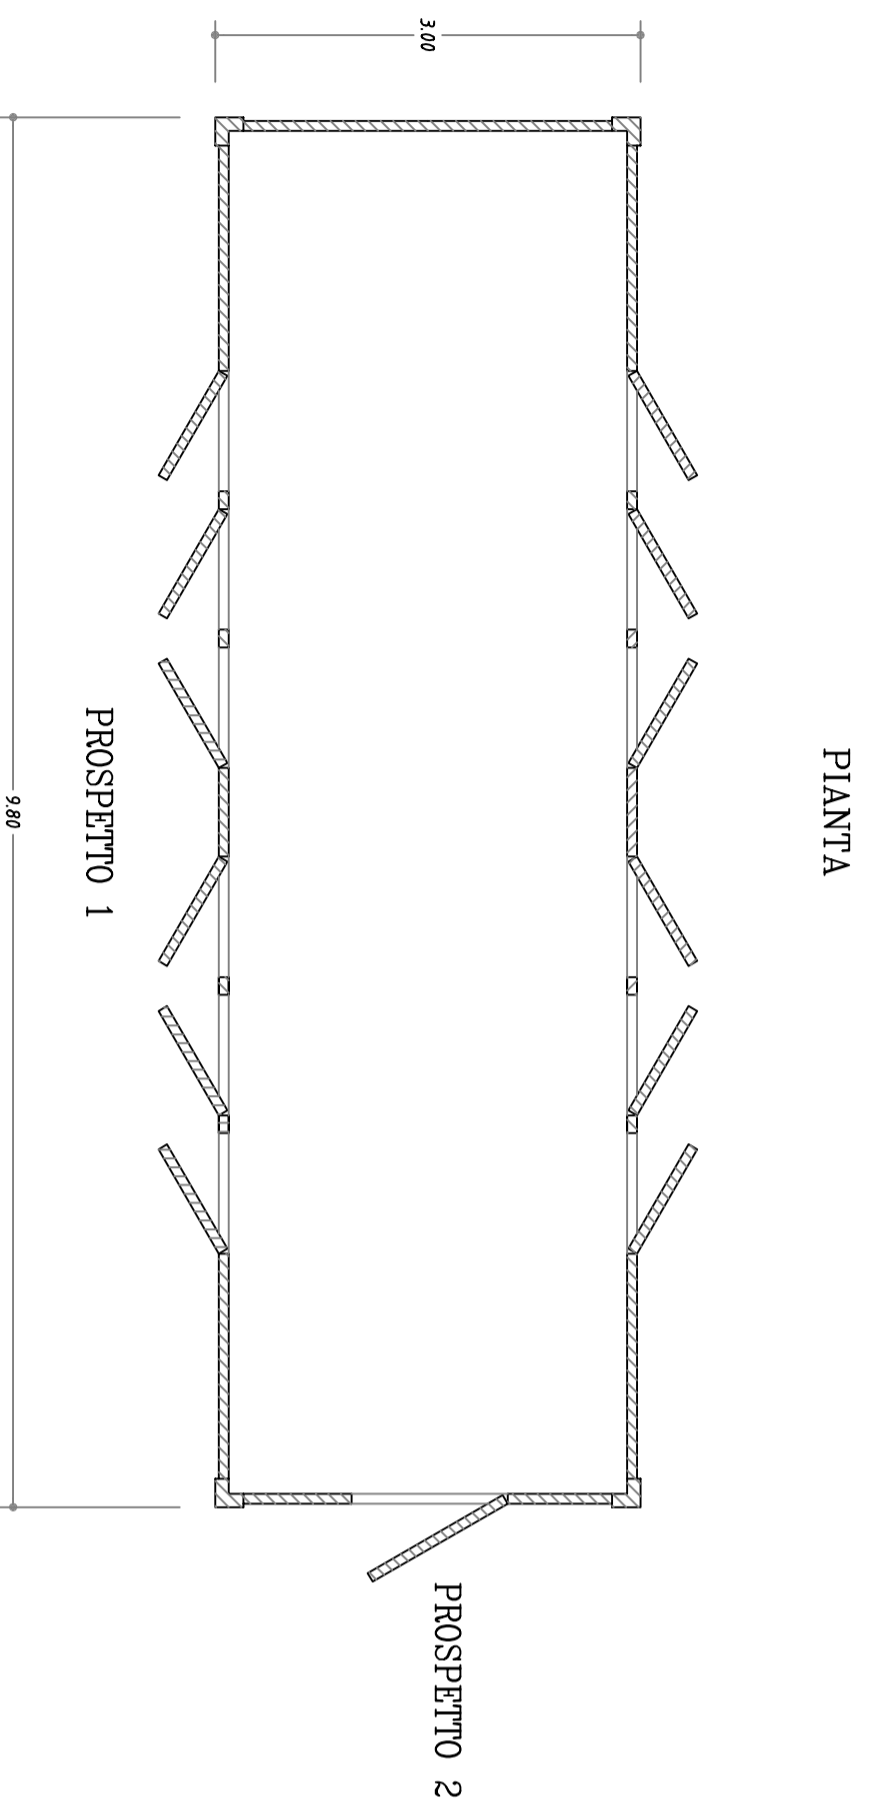

PIANTA

Le dimensioni indicate potranno subire variazioni in funzione delle soluzioni tecnologiche dei costruttori

REVISIONI		TIPOLOGIA DELL'ELABORATO	
N.	DATA	DESCRIZIONE	CODIFICA DELL'ELABORATO
00	30/06/2019	Firma emissione - Allegato P10	D
			DCHHR100033CC00803

PROGETTO	TE-HR-10-003	TITOLO	COLLEGAMENTO HDVC 200 KV/c "SA.CO.I. 3"	
RICAVATO DAL DOC.	TERNA		Stazioni di Conversione di Codrongianos (SS) e Suvereto (LI)	
			Box Gruppo Elettrogeno - Pianta e prospetti	
CLASSIFICAZIONE DI SICUREZZA				
NOME DEL FILE	SCALA CAD	FORMATO	SCALA	FOGLIO
DCHHR100033CC00803_00.pdf	1 unità = 1 mm	A2	1:	1 / 1

Questo documento contiene informazioni di proprietà Terma S.p.A. e deve essere utilizzato esclusivamente dal destinatario in relazione alle finalità per le quali è stato ricevuto. È vietata qualsiasi forma di riproduzione o di divulgazione senza l'esplicito consenso di Terma S.p.A.
This document contains information proprietary to Terma S.p.A. and it will have to be used exclusively for the purposes for which it has been furnished. Reproduction or spreading or reproduction without the written permission of Terma S.p.A. is prohibited.

