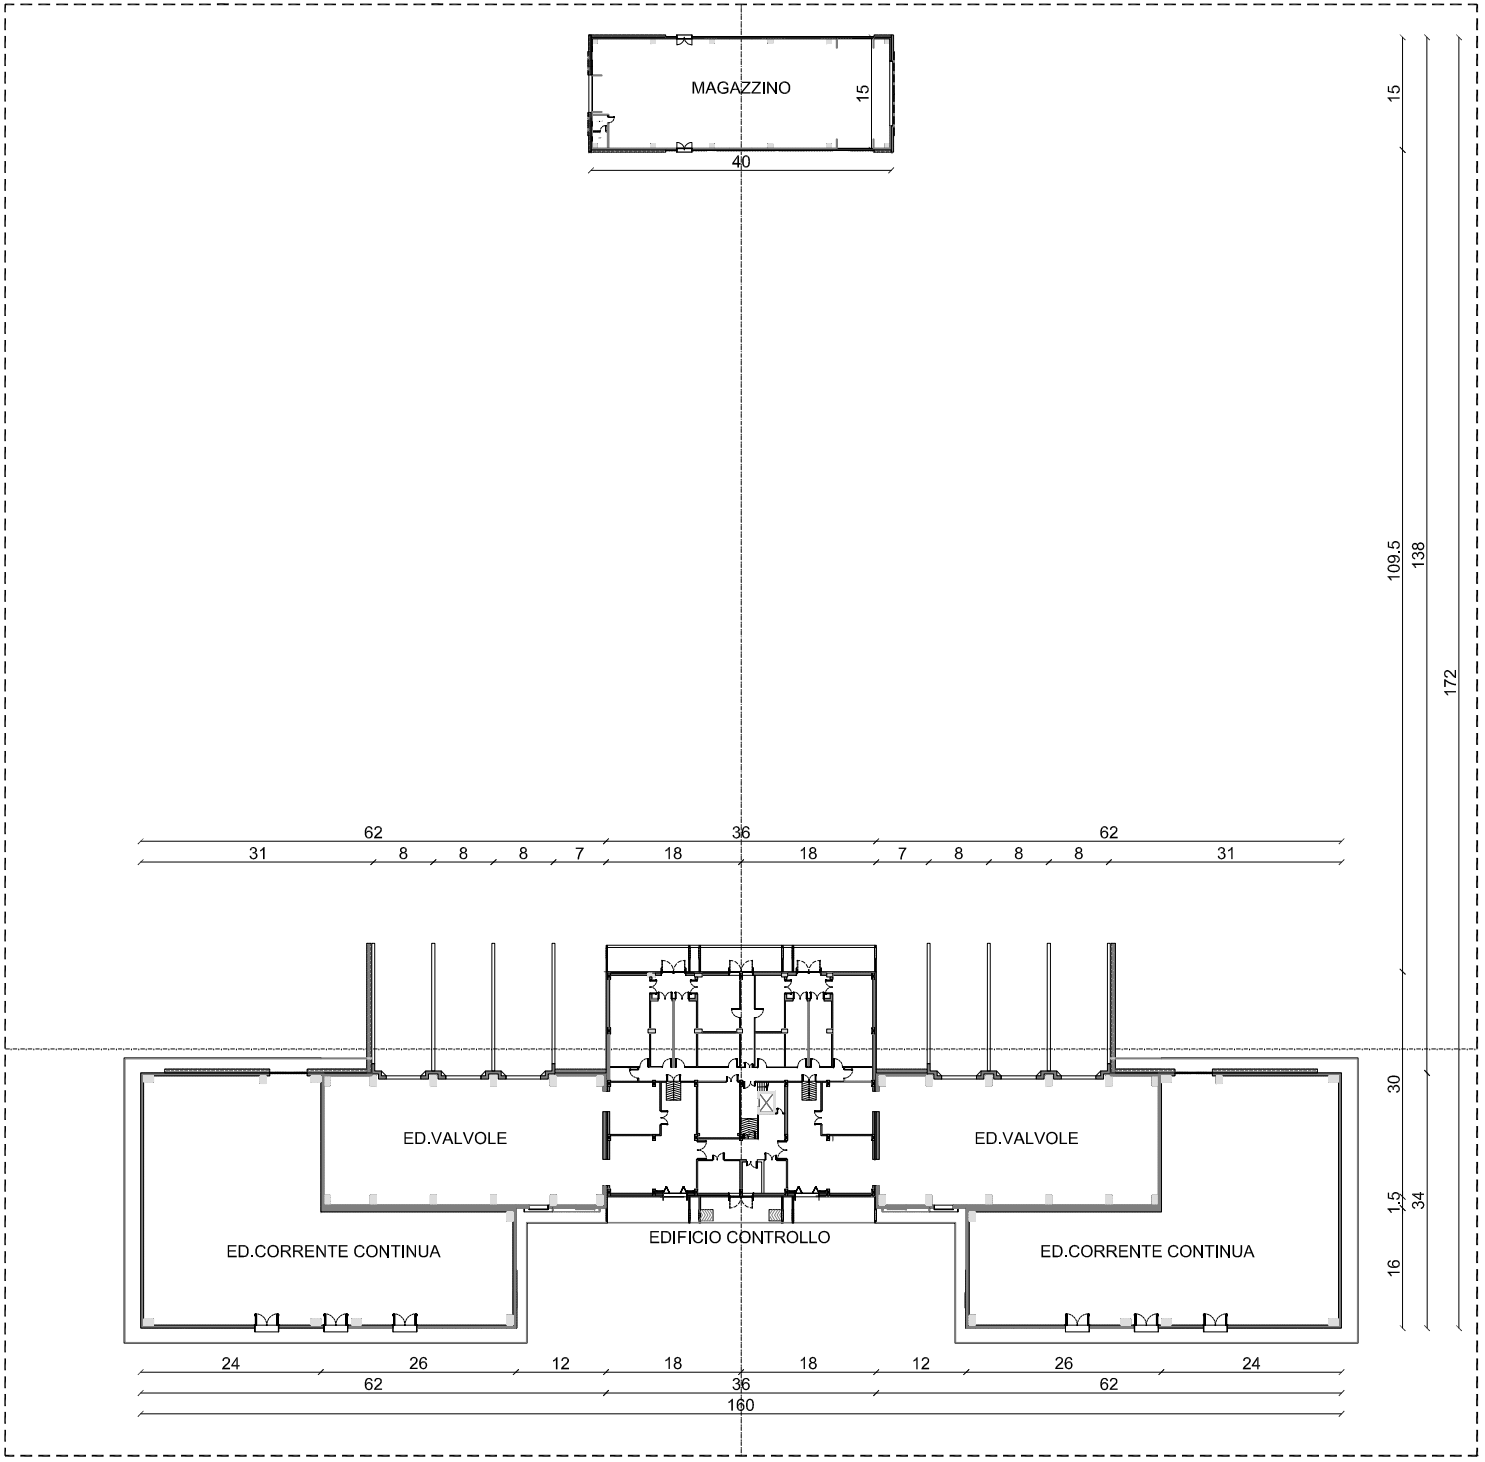

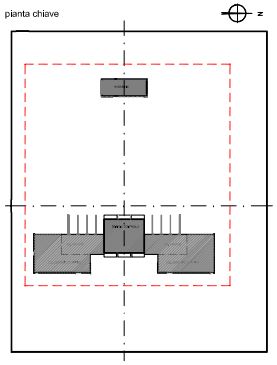

N

COMPLESSO EDIFICI PRINCIPALI - PIANTE

NOTA: I PROSPETTI DEFINITIVI E LE CARATTERISTICHE DI FINITURA ESTERNA DEGLI EDIFICI VERRANNO INDIVIDUATI NELL'AMBITO DI UN CONCORSO ARCHITETTONICO DI IDEE

REVISIONI					
N.	DATA	DESCRIZIONE	ELABORATO	VERIFICATO	APPROVATO
00	28/06/2019	AGG. COME DA E-MAIL 28/06/2019	L.Maso	E.Maso	A.Migliarese
01	17/09/2019	Aggiorna da rete ovest Terna del 12/09/2019	L.Maso	E.Maso	L.Maso
02	31/05/2019	REVISIONE	L.Maso	E.Maso	L.Maso

NUMERO E DATA ORDINE: XX

REVISIONE				
N.	DATA	COMMESSA / COMMESSA	ACCETTATO / ACCEPTED	RIFERIMENTO ACCETTAZIONE
A.04				
A.03				
A.02				
A.01				
A.00				

TIPOLOGIA DELL'ELABORATO: PLANIMETRIA

CODIFICA DELL'ELABORATO: DCHR10003BCC00835

PROGETTO

TITOLO: Stazione di Conversione di Codrongianos
Collegamento HVDC 400Mw 200kVCC "SA.CO.I.3"

RICAVATO DAL DOC. TERNA: -

CLASSIFICAZIONE DI SICUREZZA: Riservato

Stato di Progetto - Complesso edifici Principali - Piante

NOME DEL FILE	SCALA CAD	FORMATO	SCALA	FOGLIO
DCHR10003BCC00835_R.dwg	1 unità = 1 mm	A0	1:200	1 / 1

Questo documento contiene informazioni di proprietà Terna S.p.A. e deve essere utilizzato esclusivamente per lo scopo per il quale è stato fornito. E' vietata qualsiasi forma di riproduzione e di divulgazione senza l'autorizzazione di Terna S.p.A.

This document contains information proprietary to Terna S.p.A. and it is not to be used except solely for the purposes for which it has been furnished. Any other usage of or reproduction without the written permission of Terna S.p.A. is prohibited.