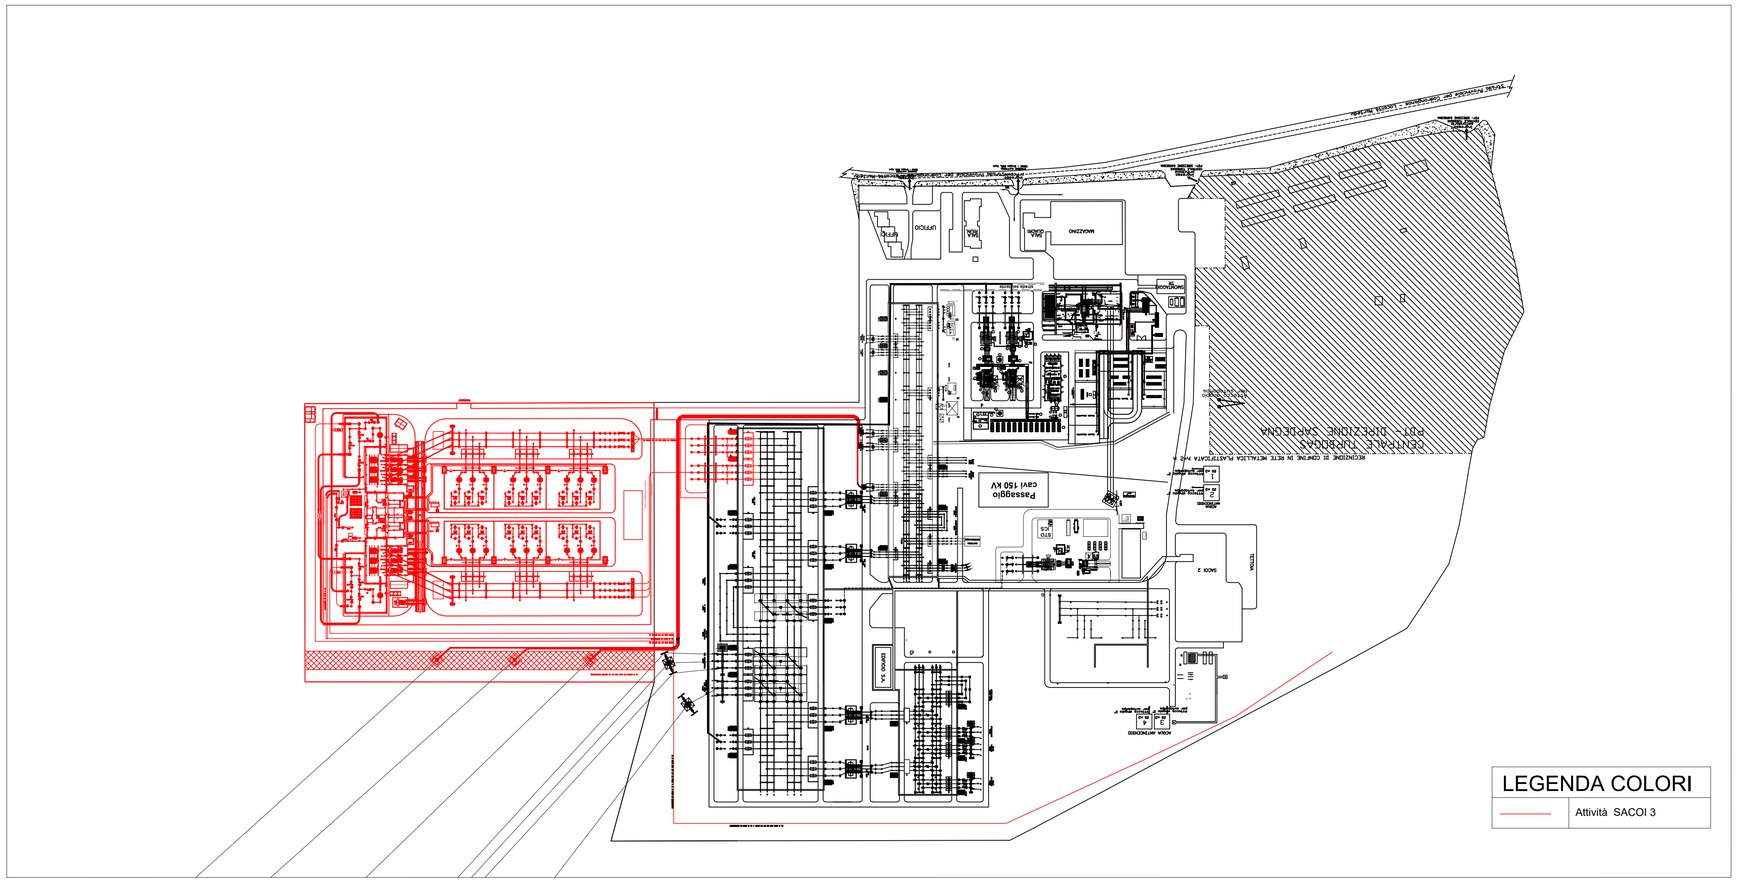

PLANIMETRIA ELETTROMECCANICA STAZIONE DI CONVERSIONE DI CODRONGIANOS - ASSETTO FUTURO

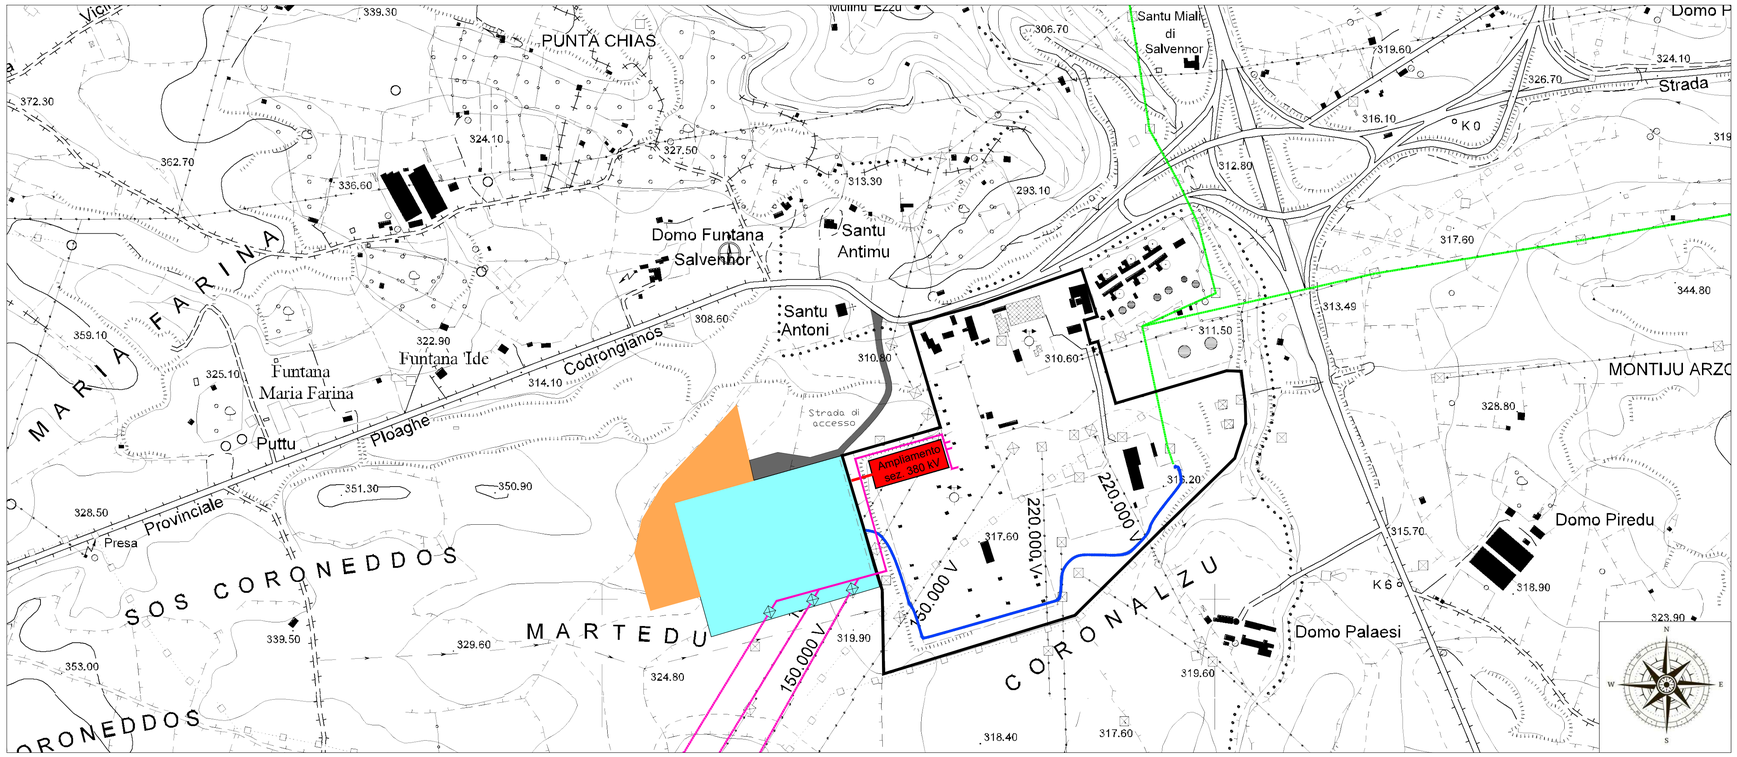

INDIVIDUAZIONE AREA DI INTERVENTO - SCALA 1:5.000

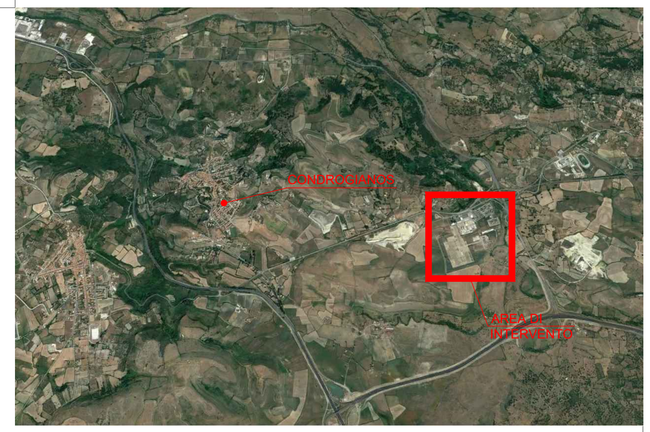

LEGENDA

- AREA DI INTERVENTO
- AREA DELLA NUOVA STAZIONE DI CONVERSIONE SACOI 3
- AREA CANTIERIZZAZIONE STAZIONE DI CONVERSIONE
- AREA DI AMPLIAMENTO SEZIONE 380kV
- STRADA DI ACCESSO LARGHEZZA 10M
- ELETTRODOTTI IN CAVO INTERRATO PER LA CONNESSIONE ALLA SEZIONE 380kV
- ELETTRODOTTI HVDC 200kV IN CAVO PER LA CONNESSIONE AL SOSTEGNO DI TRANSIZIONE AEREO/CAVO ESISTENTE SIA DI LINEE DI POLO CHE DI ELETTRODO
- LINEA AEREA 200kV ESISTENTE
- DELIMITAZIONE AREA TERNA S.E. CODRONGIANOS
- LINEA AEREA 150kV ESISTENTE E INTERFERENTE
- LINEA IN CAVO INTERRATO 150kV DI NUOVA REALIZZAZIONE

SISTEMA DI RIFERIMENTO GEOGRAFICO UTILIZZATO: WGS84-UTM

REVISIONI					
02	25/06/2019	Modifiche come da mail del 21/06/2019	Ing. G. Baldo	Ing. A. Bertino	Ing. A. Bertino
01	10/06/2019	Recepimento osservazioni del 30 maggio 2019	Ing. G. Baldo	Ing. A. Bertino	Ing. A. Bertino
00	01/05/2019	Prima emissione	Ing. G. Baldo	Ing. A. Bertino	Ing. A. Bertino
N.	DATA	DESCRIZIONE	ELABORATO	CONTROLLATO	APPROVATO

DBA PROGETTI

SEDE
Piazza Roma, 19 - 32045 S.Stefano di Cadore (BL)
tel. 0435.62518 FAX 0435.429027

SEDE SECONDARIA
Viale Felissent, 20/d - 31020 Villorba (TV)
tel. 0422.318811 FAX 0422.318888

DBA PROGETTI S.p.A. è certificata
ISO 9001:2008 RINA n.5923/01/S IQNet n.IT-19510

DOCUMENTO N.	SCALA:
DGHR10003BCC00604	VARIE
ELABORATO:	
APPROVATO:	

NUMERO E DATA ORDINE: L.A. 3000063685 del 16.02.2018

REVISIONI				
00	21/06/2019	V. Licciardi	L. Sabbadini	Approvato con commenti con mail del 21/06/2019
N.	DATA	ESAMINATO	ACCETTATO	RIFERIMENTO BENESTARE

TIPOLOGIA DELL'ELABORATO	CODIFICA DELL'ELABORATO
DISEGNI	DGHR10003BCC00604

Terna Rete Italia — TERNA GROUP

PROGETTO: COLLEGAMENTO HVDC 200kV SACOI 3

RICAVATO DAL DOC. TERNA:

CLASSIFICAZIONE DI SICUREZZA:

TITOLO

COLLEGAMENTO HVDC SACOI 3
SARDEGNA - CORSICA - ITALIA
STAZIONE DI CONVERSIONE DI CODRONGIANOS
CODRONGIANOS: COROGRAFIA CTR SITO DI STAZIONE CON INDICAZIONE DEI CAVI DI RACCORDO

NOME DEL FILE	SCALA CAD	FORMATO	SCALA	FOGLIO
DGHR10003BCC00604_00_02	1 unità = 1 m	A1	VARIE	1 / 1

Questo documento contiene informazioni di proprietà Terna S.p.A. e deve essere utilizzato esclusivamente dal destinatario in relazione alle finalità per le quali è stato ricevuto. E' vietata qualsiasi forma di riproduzione o di divulgazione senza l'esplicito consenso di Terna S.p.A.

This document contains information proprietary to Terna S.p.A. and it will have to be used exclusively for the purposes for which it has been furnished. Whichever shape of spreading or reproduction without the written permission of Terna S.p.A. is prohibit.