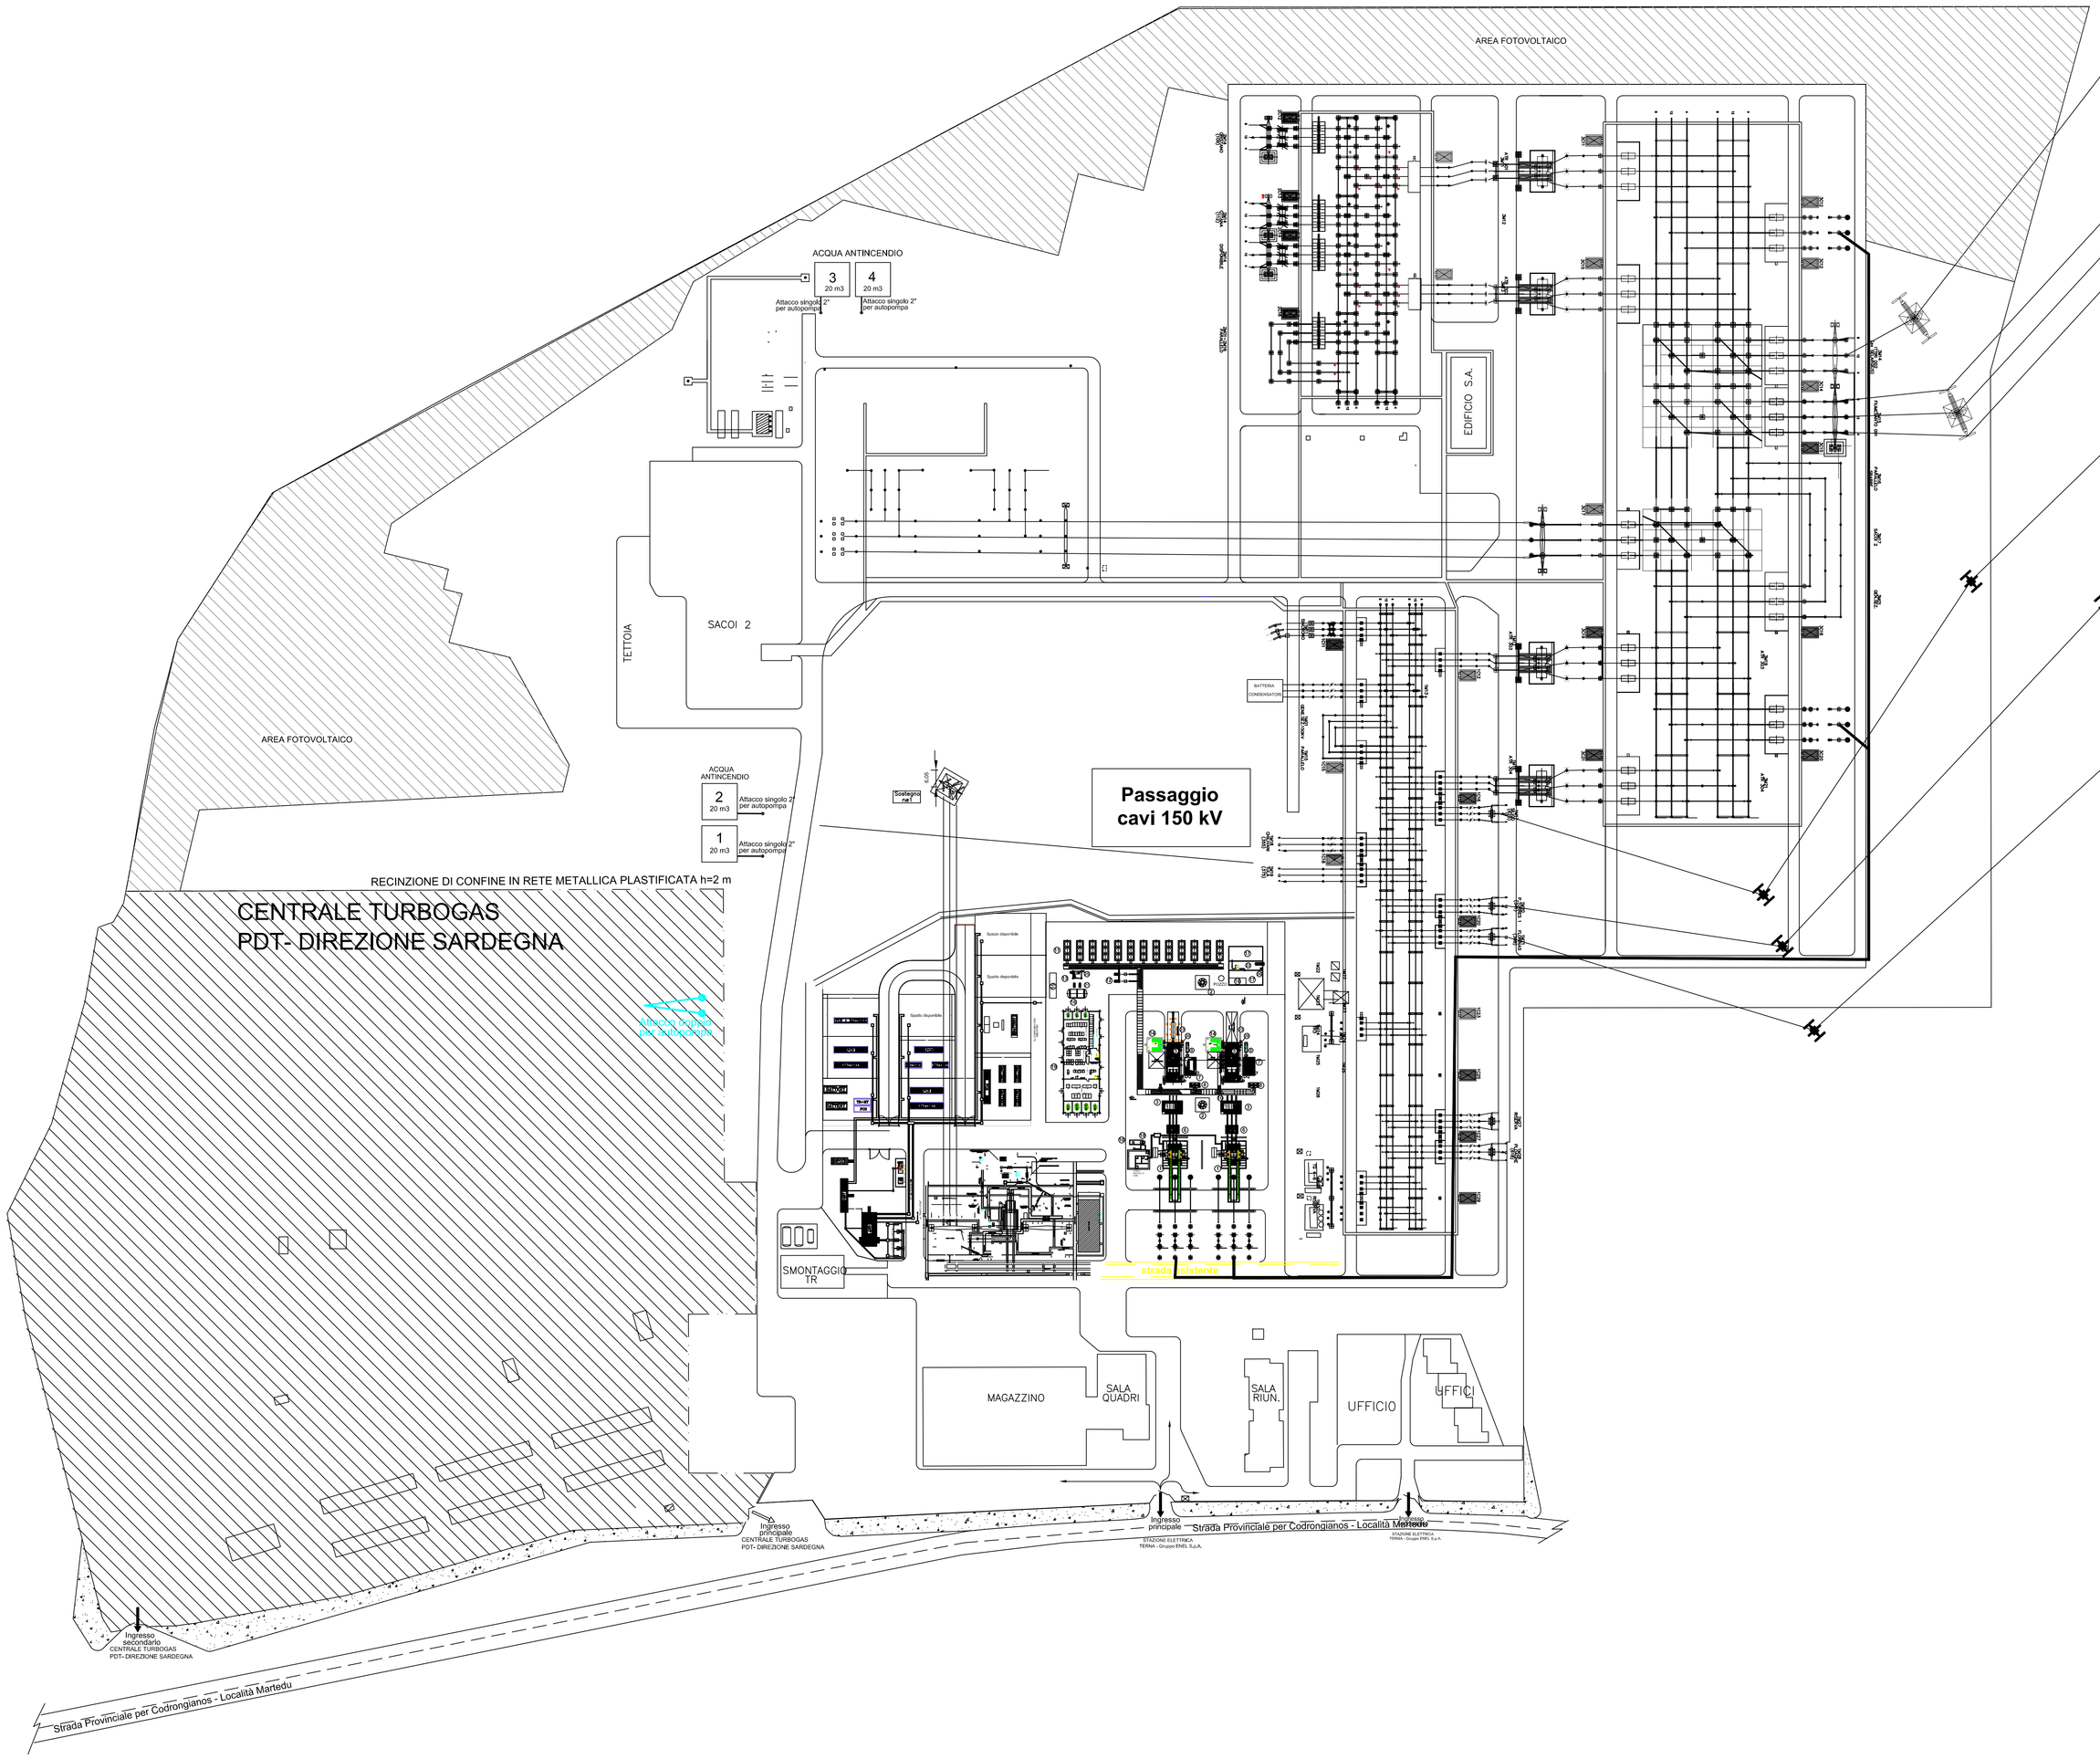

PAZIENZA MATTIA
ORDINE DEGLI
INGEGNERI DELLA
PROVINCIA DI ROMA
Ingegnere
11.07.2019 07:43:29
UTC

REVISIONI					
N.	DATA	DESCRIZIONE	ELABORATO	VERIFICATO	APPROVATO
00	30/06/19	"Planimetria Generale per PTO"	A. Orlando TRI-ING-PR-IM	P. Sylos Labini TRI-ING-PR-IM	M. Pazienza TRI-ING-PR-IM

TIPOLOGIA DELL'ELABORATO	CODIFICA DELL'ELABORATO
D	DGHR10003BCC00610

Terna Rete Italia
TERNA GROUP

PROGETTO: TE-HR-10-003

RICAVATO DAL DOC. TERNA:

CLASSIFICAZIONE DI SICUREZZA:

TITOLO:

COLLEGAMENTO HVDC 2 x 200 MW ± 200 kV "SA.CO.I. 3"

PLANIMETRIA GENERALE DI STAZIONE - STATO ATTUALE

Stazione di Conversione di CODRONGIANOS

NOME DEL FILE	SCALA CAD	FORMATO	SCALA	FOGLIO
DGHR10003BCC00610_F1_00.pdf	1 unità = 1m	A0	1:1000	1 / 3

Questo documento contiene informazioni di proprietà Terna S.p.A. e deve essere utilizzato esclusivamente dal destinatario in relazione alle finalità per le quali è stato rilevato. E' vietata qualsiasi forma di riproduzione o di divulgazione senza l'esplicito consenso di Terna S.p.A.

This document contains information proprietary to Terna S.p.A. and it will have to be used exclusively for the purposes for which it has been furnished. Whatever shape of spreading or reproduction without the written permission of Terna S.p.A. is prohibit.