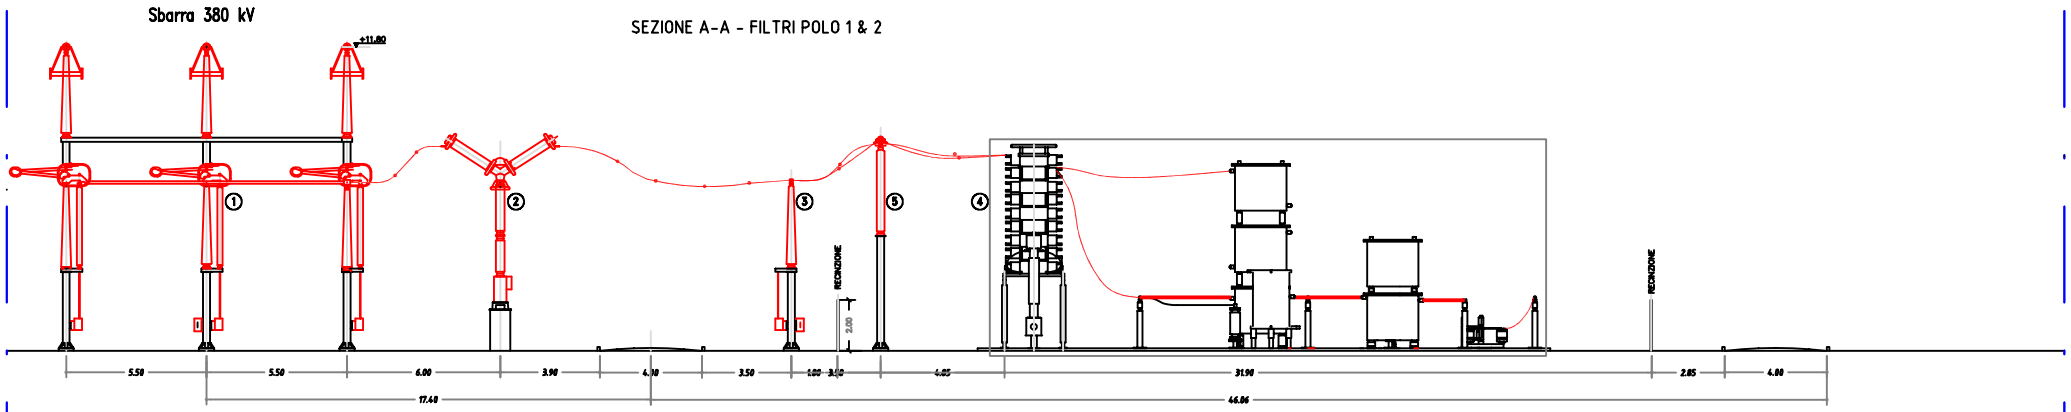

L'installazione delle apparecchiature è puramente esemplificativa ed è soggetta a variazioni legate alle soluzioni tecnologiche dei costruttori

PAZIENZA MATTIA
ORDINE DEGLI
INGEGNERI DELLA
PROVINCIA DI ROMA
Ingegnere
11.07.2019 07:49:19
UTC

LEGENDA	
POS.	DENOMINAZIONE
1	Sezionatore verticale 380 kV
2	Interruttore 380 kV
3	Sezionatori di terra 380 kV
4	Apparecchiature filtro
5	Isolatore portante

REVISIONI					
00	30/06/2019	Prima emissione +Allegati PTO	A. Orlando TRHR0-PRHel	P. Sylla Ladd TRHR0-PRHel	M. Pertente TRHR0-PRHel
N.	DATA	DESCRIZIONE	ELABORATO	VERIFICATO	APPROVATO

TIPOLOGIA DELL'ELABORATO	CODIFICA DELL'ELABORATO
D	DI HR10003 C CC 00842

Terna Rete Italia — TERNA GROUP

PROGETTO: TE-HR-10-003

RICAVATO DAL DOC. TERNA

CLASSIFICAZIONE DI SICUREZZA

TITOLO

COLLEGAMENTO HDVC 2 x 200 MW +/- 200 kV "SA.CO.I. 3"

Stazione di Conversione di Codronglanos (SS)

SEZIONE ELETTROMECCANICA - STALLO FILTRO

NOME DEL FILE	SCALA CAD	FORMATO	SCALA	FOGLIO
DIHR10003CCC00842_00.pdf	1 unità =	A4	1:	1 / 1

Questo documento contiene informazioni di proprietà Terna S.p.A. e deve essere utilizzato esclusivamente dal destinatario in relazione alla finalità per le quali è stato rilasciato. È vietata qualsiasi forma di riproduzione o di divulgazione senza l'esplicito consenso di Terna S.p.A.

This document contains information proprietary to Terna S.p.A. and it will have to be used exclusively for the purpose for which it has been released. Unauthorized use or reproduction is prohibited without the written permission of Terna S.p.A. in advance.