


Piante
COMPLESSO EDIFICI PRINCIPALI

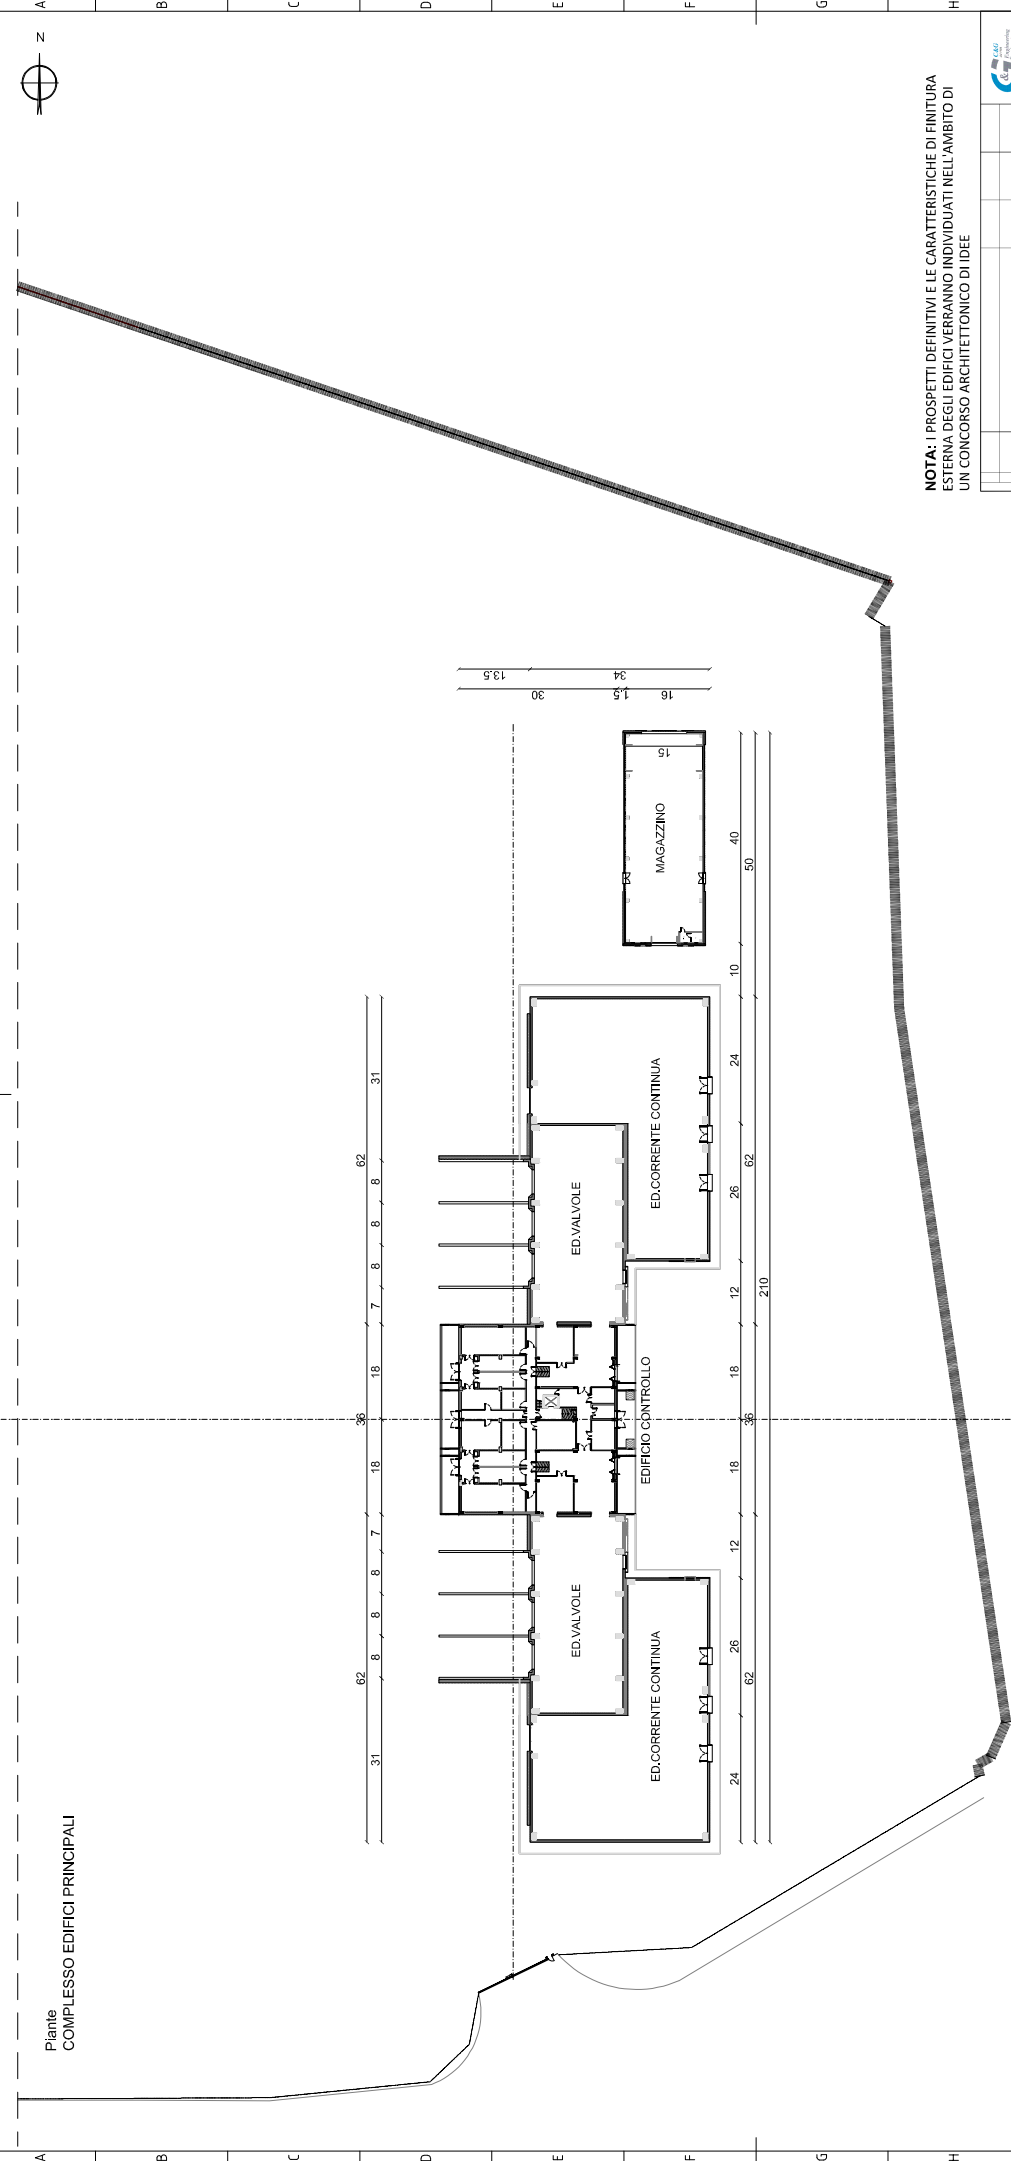

**NOTA: I PROSPETTI DEFINITIVI E LE CARATTERISTICHE DI FINITURA
ESTERNA DEGLI EDIFICI VERRANNO INDIVIDUATI NELL'AMBITO DI
UN CONCORSO ARCHITETTONICO DI IDEE**

PROGETTO	AGG. CON ED. DAL 2006/2019	LAVORO	LAVORO
REVISIONE	01/10/2019	DESCRIZIONE	ELABORATO / VERIFICATO / APPROVATO
IN. DATA		ELABORATO	VERIFICATO / APPROVATO
MANIPOLAZIONE DATA ORIGINALE: XS			

PIANO DEL LAVORO N. DATA		COMITATO DELL'ALBERGO N. DATA	
PIANO DEL LAVORO N. DATA		PREFERIMENTO ACCETTAZIONE N. DATA	

Terra Rete Italia

Stazione di Conversione di Suvereto
 Collegamento HVDC 400kVw 200kVCC "SACCOI.3"

Stato di Progetto - Complesso edifici Principali - Pianta

NOME DEL FILE SCHEMATA_04121916	SCALO CAD 1:1000	FORMATO A1	SOGLIA 1:500	FOGLIO V 1
------------------------------------	---------------------	---------------	-----------------	---------------

Questo documento costituisce la proprietà di Terra Rete Italia. È vietata espressamente la ristampa o l'uso non autorizzato senza permesso scritto dalla Terra Rete Italia. Il presente documento è riservato ai soli destinatari autorizzati. È vietata espressamente la ristampa o l'uso non autorizzato senza permesso scritto dalla Terra Rete Italia.

pianta chiave
 STAZIONE ESISTENTE CON INSERIMENTO OPERE DI PROGETTO

