


LEGENDA COLORI
 Attività SACOI 3

TRACCIATO RACCORDI 200KV

PLANIMETRIA ELETTROMECCANICA STAZIONE DI CONVERSIONE SUVERETO - ASSETTO FUTURO

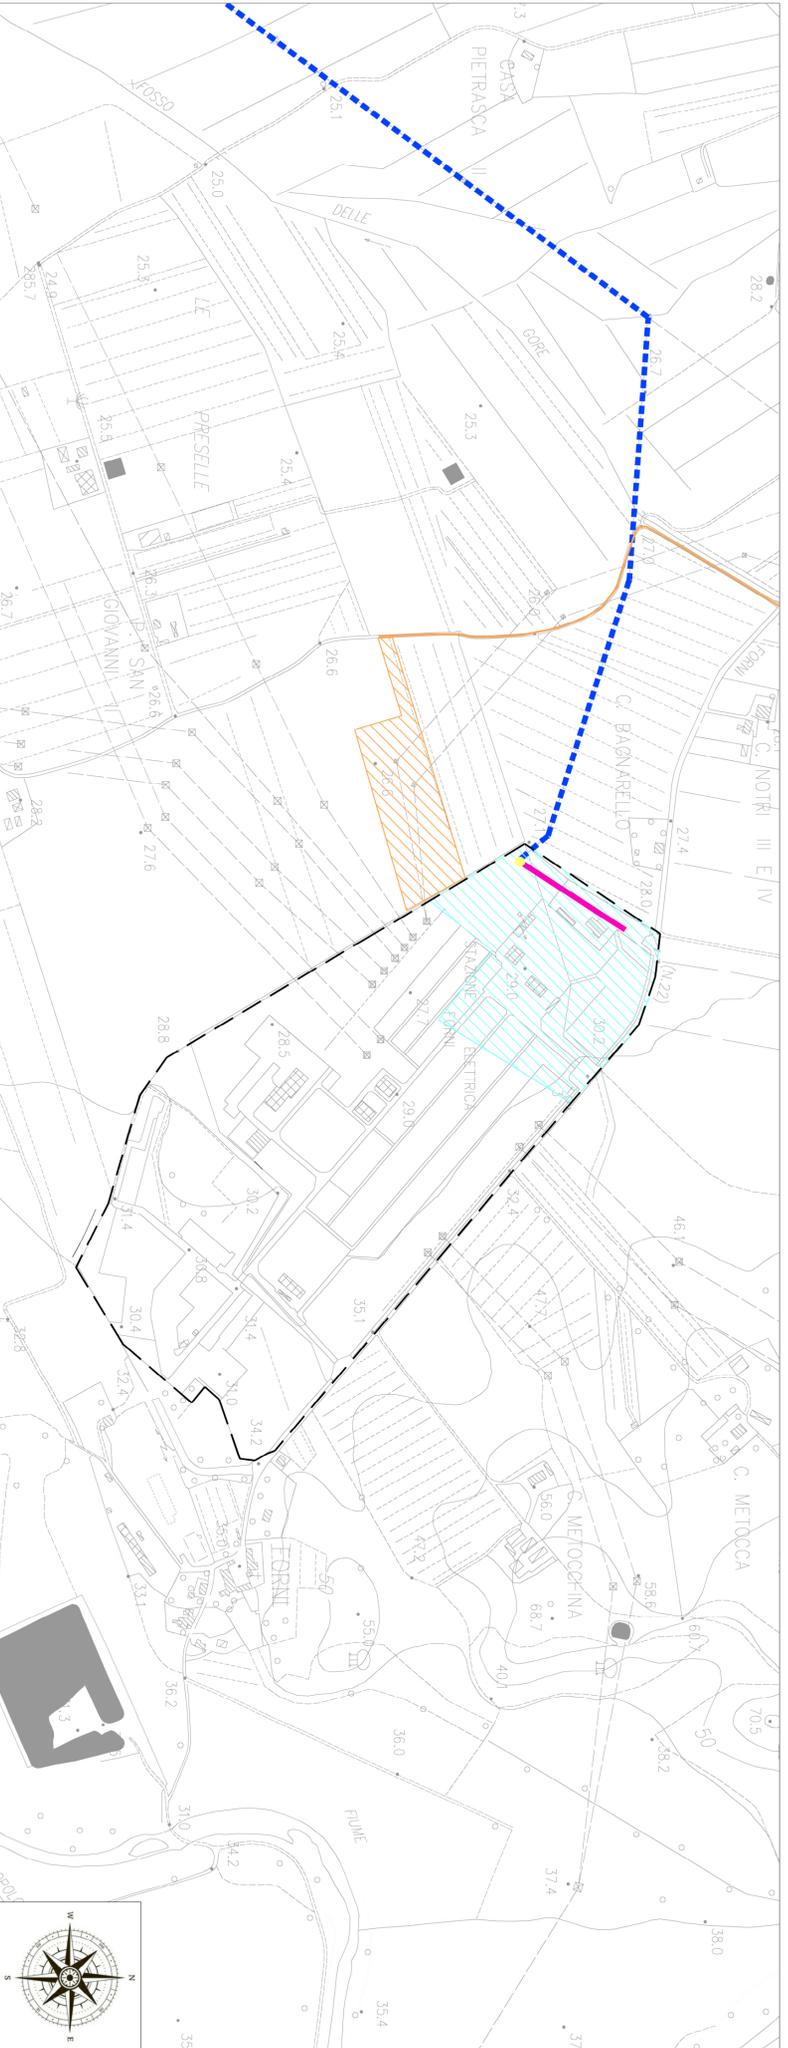

INDIVIDUAZIONE AREA DI INTERVENTO - SCALA 1:5.000



LEGENDA

- AREA DI INTERVENTO
- AREA DI INTERVENTO (NUOVA STAZIONE HVDC SACOI 3 E OPERE CONNESSE)
- AREA AD USO TEMPORANEO DI CANTIERE
- ACCESSO AL CANTIERE
- ELETTRODOTTI 200KV ESISTENTI
- TRACCIATO RACCORDI 200KV CAVI DI POLO E DI ELETTRODO
- DELIMITAZIONE AREA TERNA S.E. SUVERETO
- SISTEMA DI RIFERIMENTO GEOGRAFICO UTILIZZATO: WGS84-UTM

REVISIONI		REVISIONI	
N.	DATA	N.	DATA
02	12/06/2019	02	12/06/2019
Emissione per approvazione		Emissione per approvazione	
01	31/05/2019	01	31/05/2019
Ricepimento osservazioni del 30 maggio 2019		Ricepimento osservazioni del 30 maggio 2019	
00	07/05/2019	00	07/05/2019
Prima emissione		Prima emissione	

<p>DBA PROGETTI S.p.A. è certificata ISO 9001:2008 RINA n.59230175 IONMI n.1-19510</p> <p>NUMERO E DATA ORDINE: L.A. 30000363955 del 16.02.2018</p>	<p>SEDE: Piazza Roma, 19 - 32045 S. Stefano di Cadore (BL) tel. 0435 80218 - fax 0435 429267 email: info@dba-progetti.it SCALA SECONDA: 200 - 31050 Villada (TV) tel. 0422 318811 - fax 0422 318888</p> <p>ELABORATO: DCSR100128CC00578</p> <p>APPROVATO:</p>
--	---

<p>PROGETTO: COLLEGAMENTO HVDC 200KV SACOI 3</p> <p>RICHIEDUTO DAL CLIENTE: TERNA</p> <p>CLASSIFICAZIONE DI SICUREZZA: CON INDICAZIONE DEL TRACCIATO DEI CAVI DI RACCORDO</p>	<p>TITOLO: COLLEGAMENTO HVDC SACOI 3 SARDEGNA - CORSICA - ITALIA STAZIONE DI CONVERSIONE DI SUVERETO SUVERETO: COROGRAFIA CTR SITO DI STAZIONE CON INDICAZIONE DEL TRACCIATO DEI CAVI DI RACCORDO</p> <p>NUMERO DEL FILE: SCALACAD 1 unità = 1 m</p> <p>FOGLIO: 1 / 1</p>
---	---