LEGENDA EDIFICI	
1	Attuale sede UI
2	Ex sede GOL, attualmente edif. funzione spogliatoi
3	Magazzino per manutenzione trafi
4	Officine, laboratorio
5	Tettoia
6	Edificio SA di stazione

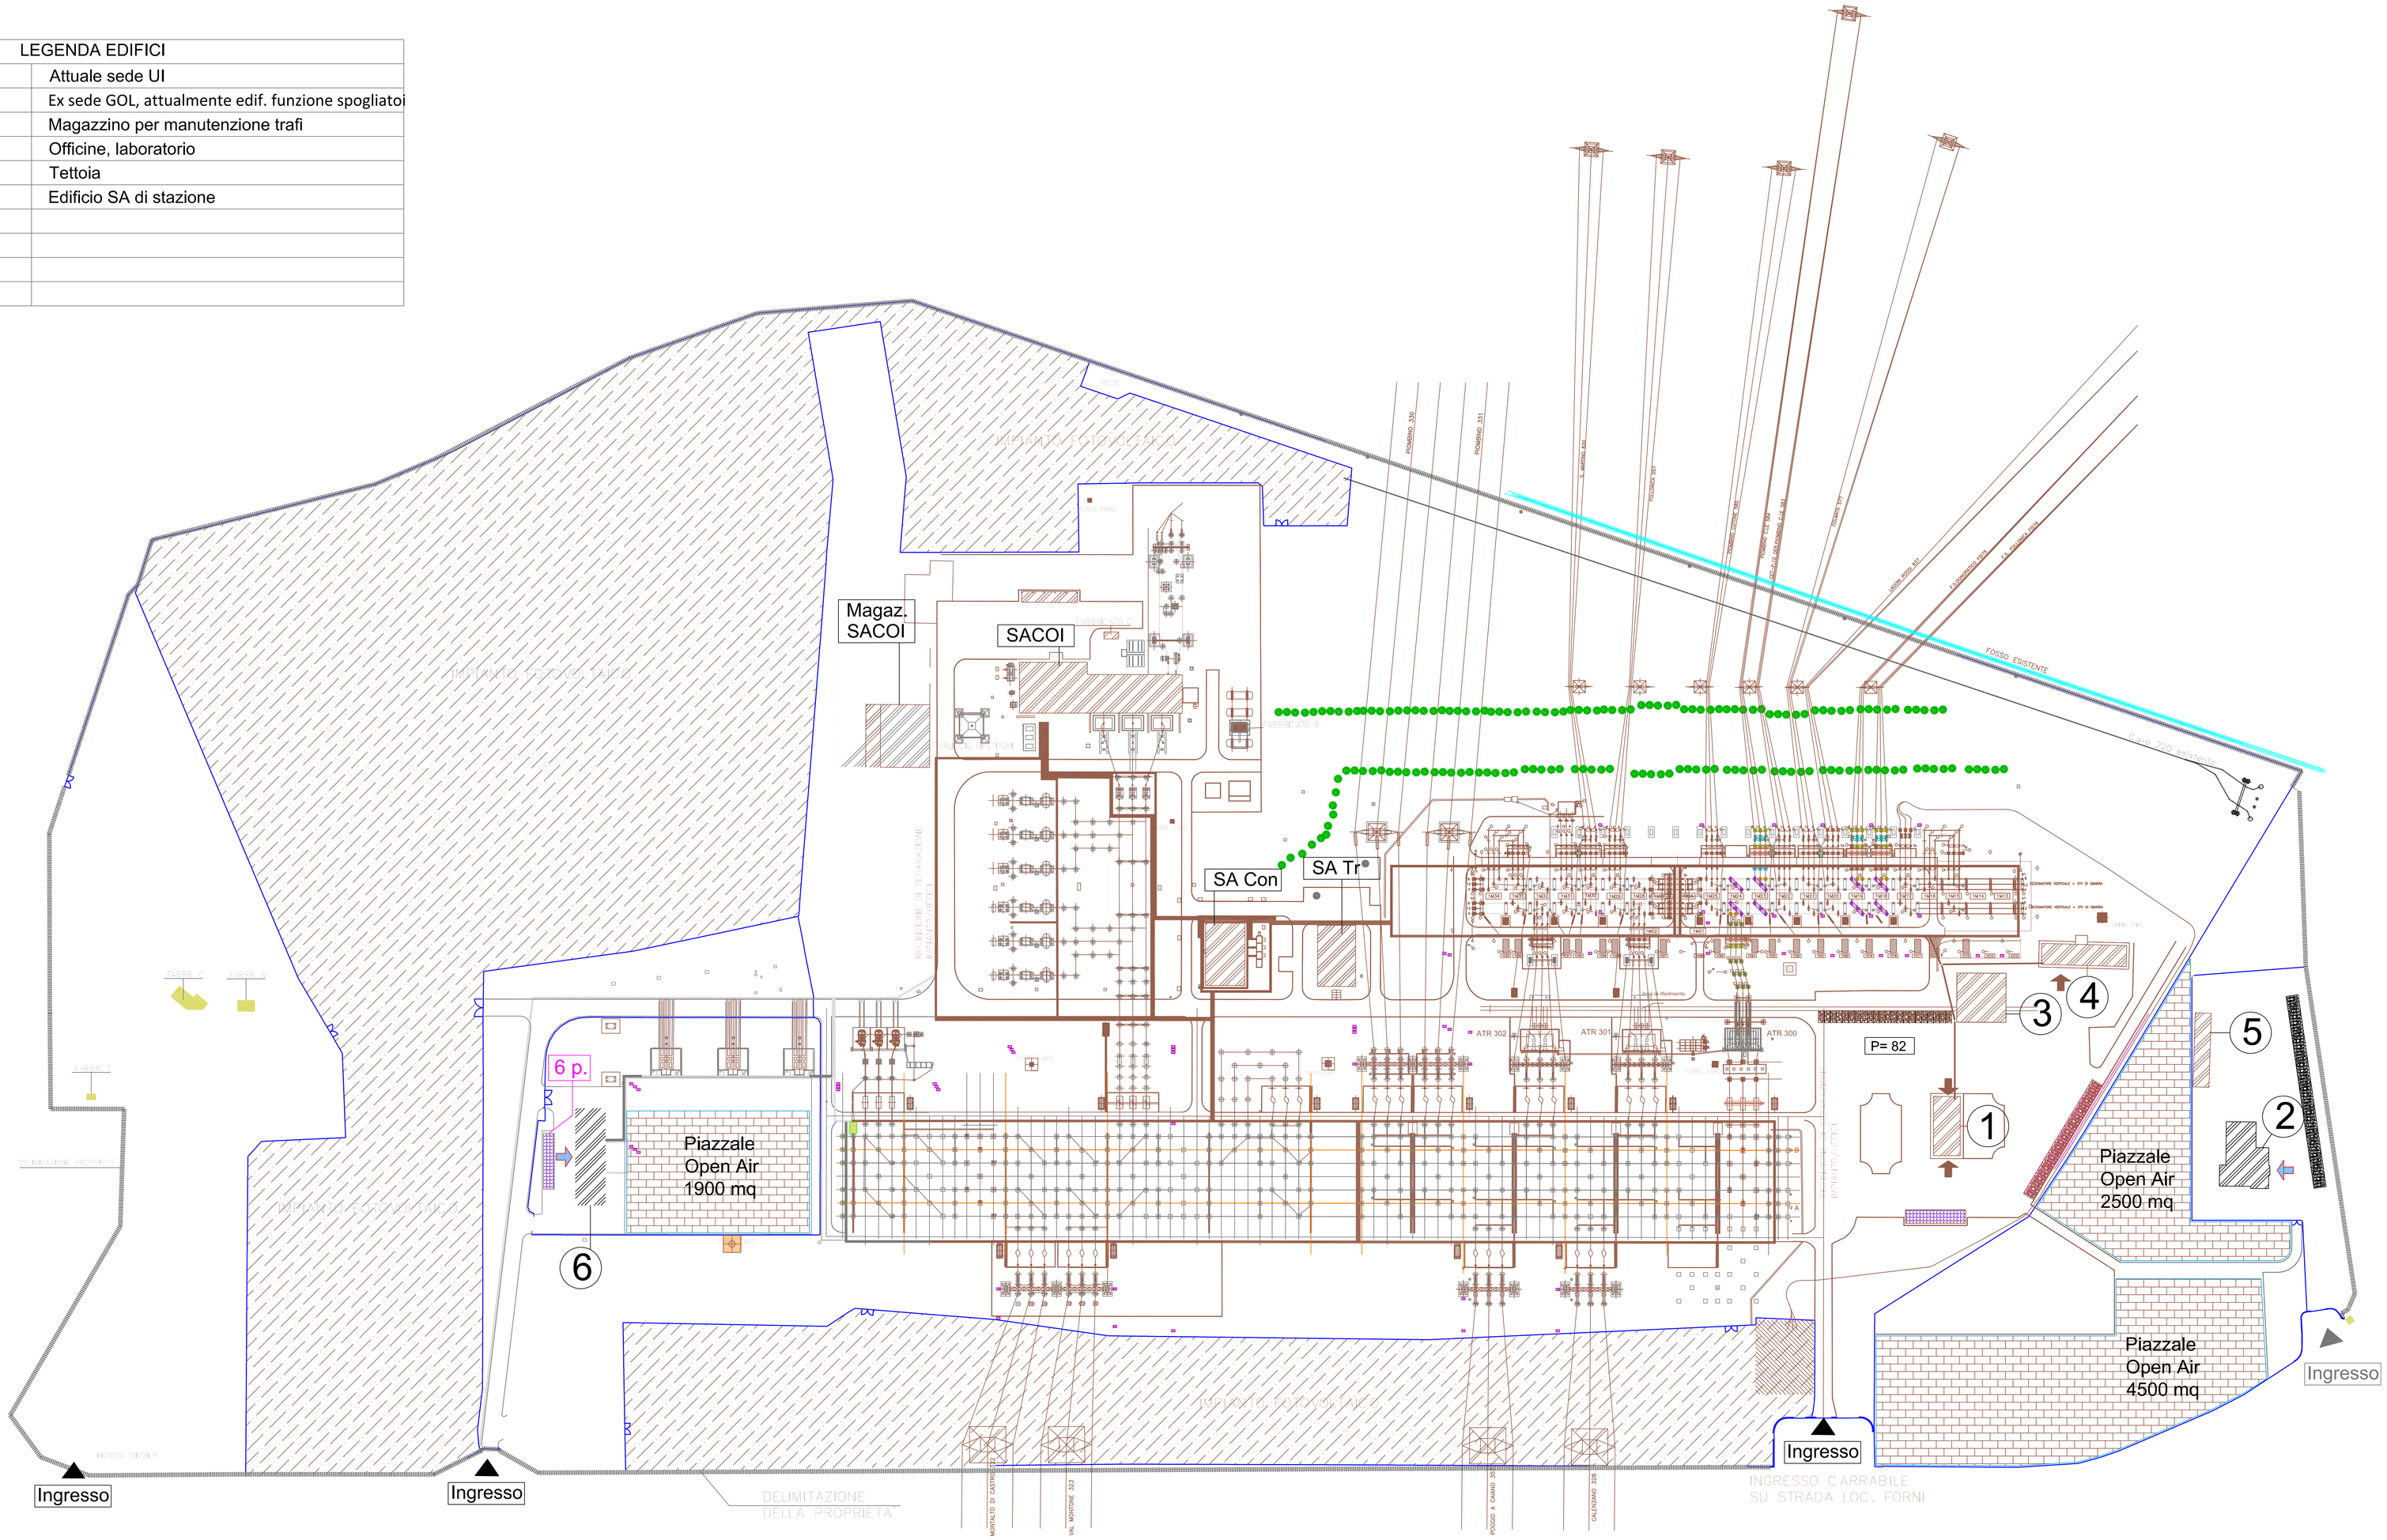

REVISIONI					
N.	DATA	DESCRIZIONE	ELABORATO	VERIFICATO	APPROVATO
00	30/06/19	Planimetria Generale per PTO	A. Orlando TRS-ING-PRIM	P. Sylos Labini TRS-ING-PRIM	M. Fadenza TRS-ING-PRIM

TIPOLOGIA DELL'ELABORATO	CODIFICA DELL'ELABORATO
D	DGDR10012BCC00584
PROGETTO	TITOLO
TE-DR-10-012	COLLEGAMENTO HVDC 2 x 200 MW ± 200 kV "SA.CO.I. 3"
RICAVATO DAL DOC. TERNA	PLANIMETRIA GENERALE DI STAZIONE - STATO ATTUALE
CLASSIFICAZIONE DI SICUREZZA	Stazione di Conversione di Suvereto

NOME DEL FILE	SCALA CAD	FORMATO	SCALA	FOGLIO
DGDR10012BCC00584_F1_00.pdf	1 unità = 1m	A0	1:1000	1 / 3

PAZIENZA MATTIA ORDINE DEGLI INGEGNERI DELLA PROVINCIA DI ROMA Ingegnere 10.07.2019 10:57:56 UTC

Questo documento contiene informazioni di proprietà Terna S.p.A. e deve essere utilizzato esclusivamente dal destinatario in relazione allo scopo per il quale è stato rilasciato. E' vietata qualsiasi forma di riproduzione e di divulgazione senza l'esplicito consenso di Terna S.p.A.

This document contains information proprietary to Terna S.p.A. and it will have to be used exclusively for the purposes for which it has been furnished. Whichever shape of spreading or reproduction without the written permission of Terna S.p.A. is prohibit.