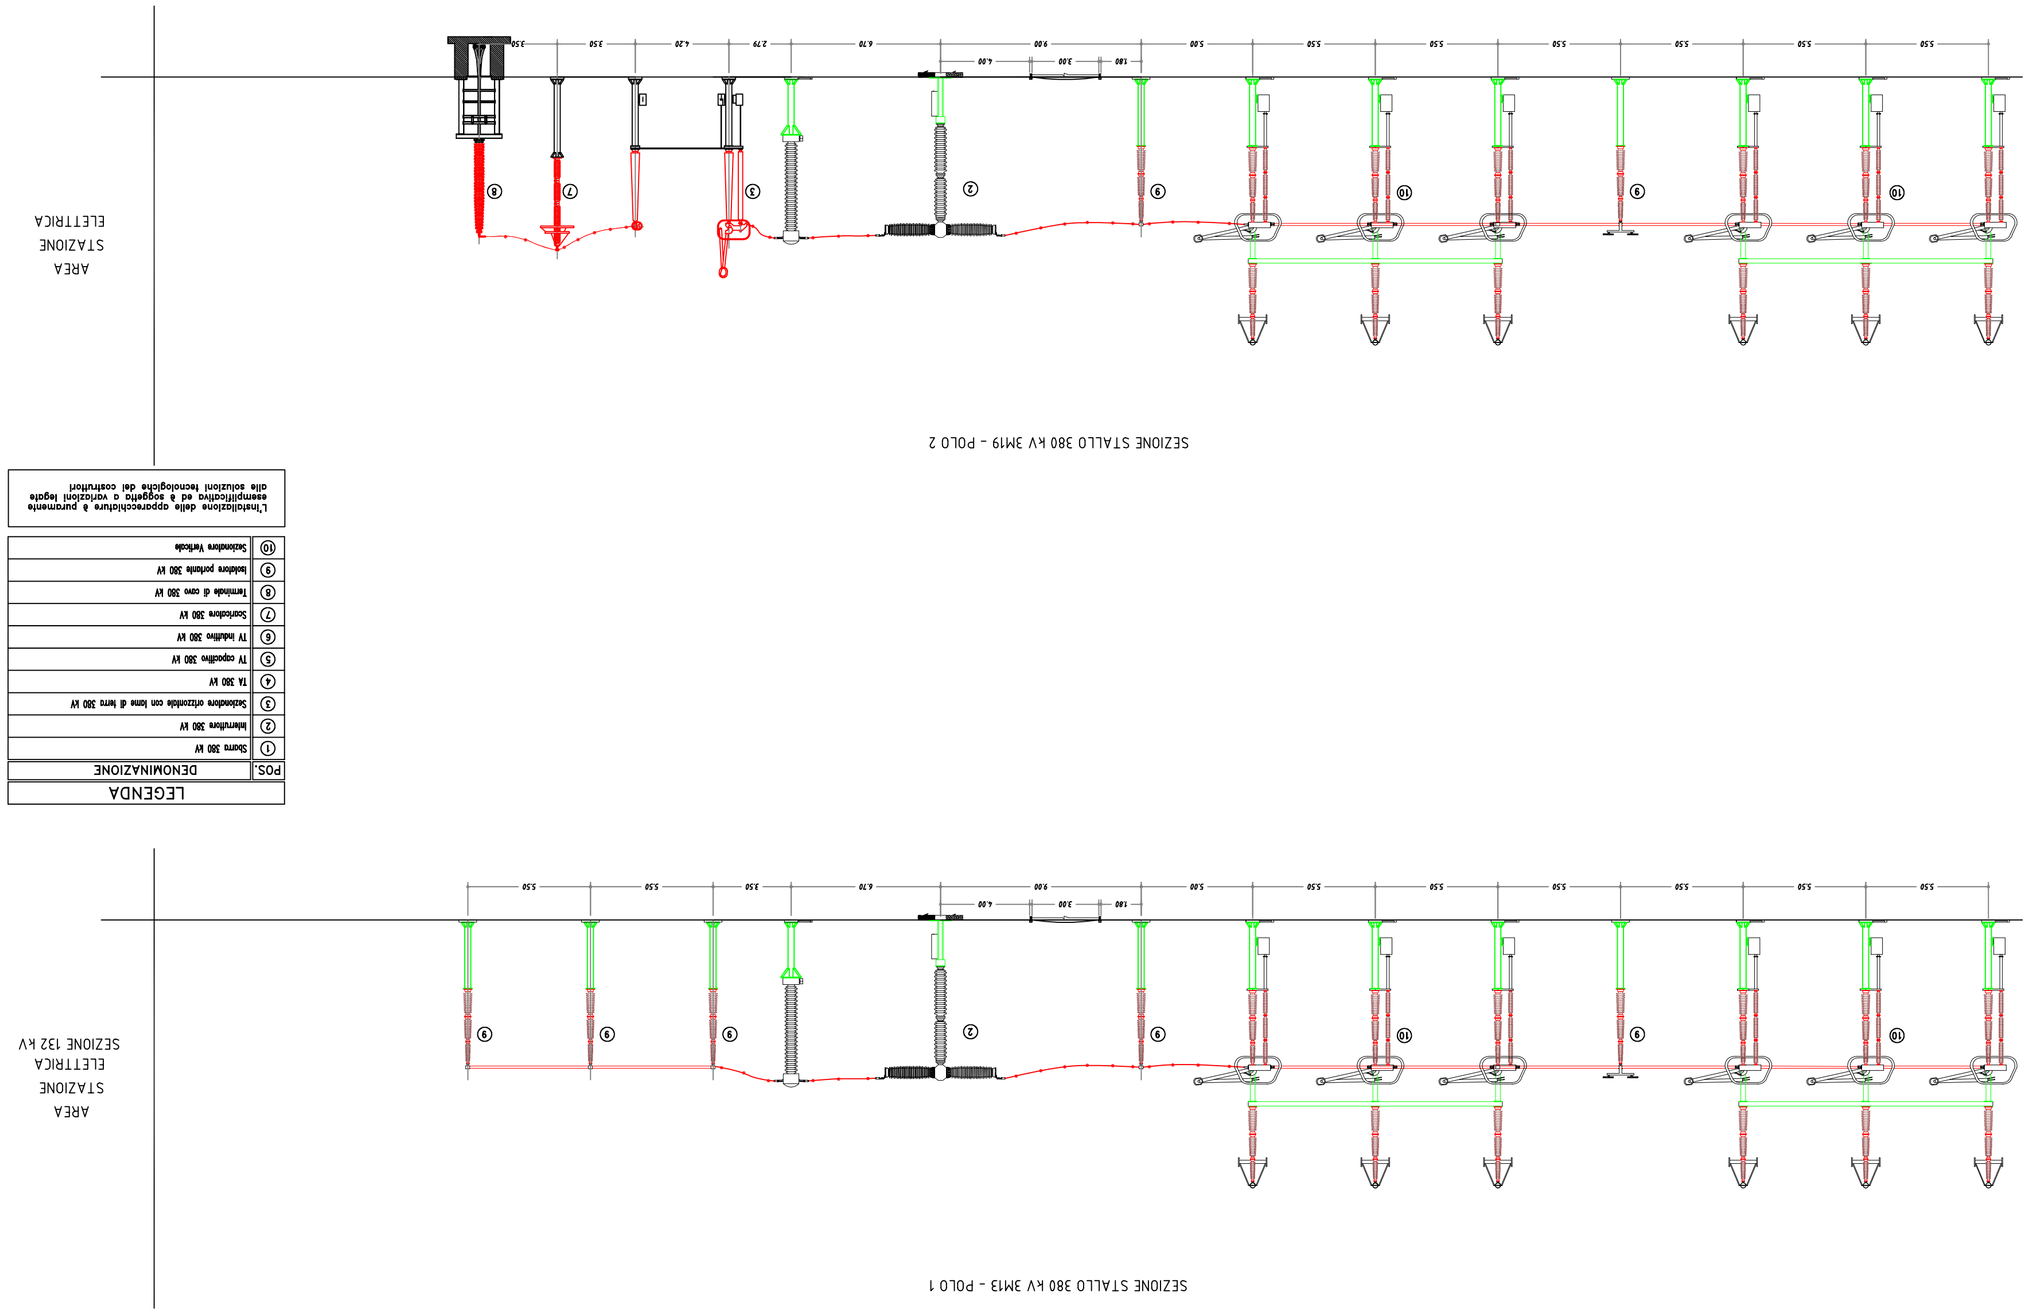

LEGENDA

POS.	DENOMINAZIONE
1	Sbarra 380 kV
2	Interruttore 380 kV
3	Sezionatore orizzontale con lame di terra 380 kV
4	TA 380 kV
5	TV capacitivo 380 kV
6	TV induttivo 380 kV
7	Scaricatore 380 kV
8	Terminale di cavo 380 kV
9	Isolatore portante 380 kV
10	Sezionatore Verticale

L'installazione delle apparecchiature è puramente esemplificativa ed è soggetta a variazioni legate alle soluzioni tecnologiche dei costruttori

PAZIENZA MATTIA ORDINE DEGLI INGEGNERI DELLA PROVINCIA DI ROMA
Ingegnere
10.07.2019
11:02:17 UTC

TIPOLOGIA DELL'ELABORATO	CODIFICA DELL'ELABORATO	Terna Rete Italia
D	DI DR10012 C CC 00800	

PROGETTO	TITOLO
TE-DR-10-012	COLLEGAMENTO HDVC 200 kVcc "SA.CC.I. 3"
RICAVATO DAL DOC. TERNA	Stazione di Conversione di Suvereto (LI)
CLASSIFICAZIONE DI SICUREZZA	SEZIONI ELETTROMECCANICHE STALLI 380 kV

NOME DEL FILE	SCALA CAD	FORMATO	SCALA	FOGLIO
DIDR10012CCC00800_F2_00.pdf	1 unità =	A1	1:	2 / 2

N.	DATA	DESCRIZIONE	ELABORATO	VERIFICATO	APPROVATO
00	30/06/2019	Prima emissione - Allegato PTO	A. Odorico TRIANG-PRHM	M. Pistarini TRIANG-PRHM	R. De Zan TRIANG-PRHM

REVISIONI

Questo documento contiene informazioni di proprietà Terna S.p.A. e deve essere utilizzato esclusivamente dal destinatario in relazione alle finalità per le quali è stato ricevuto. E' vietata qualsiasi forma di riproduzione o di divulgazione senza l'esplicito consenso di Terna S.p.A.
This document contains information proprietary to Terna S.p.A. and it will have to be used exclusively for the purpose for which it has been furnished. Whatever shape of spreading or reproduction without the written permission of Terna S.p.A. is prohibited.