Sbarra 380 kV

SEZIONE A-A - FILTRI POLO 2

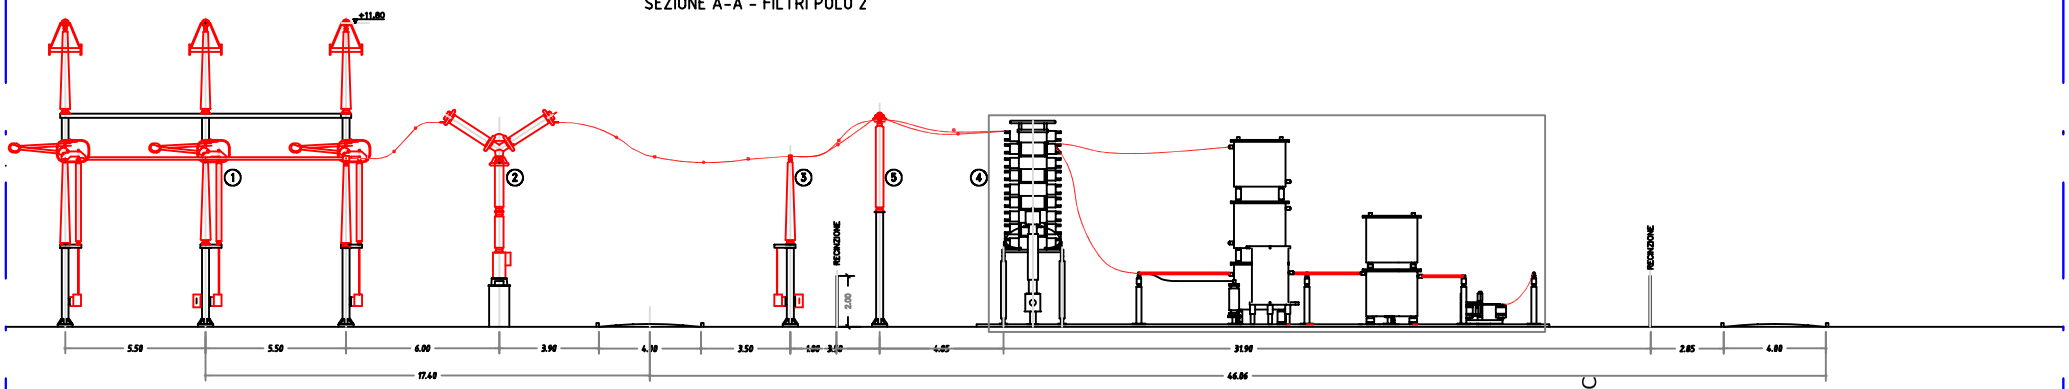

LEGENDA	
POS.	DENOMINAZIONE
①	Sezionatore verticale 380 kV
②	Interruttore 380 kV
③	Sezionatori di terra 380 kV
④	Apparecchiature filtro
⑤	Isolatore portante

PAZIENZA MATTIA
ORDINE DEGLI
INGEGNERI DELLA
PROVINCIA DI ROMA
Ingegnere
10.07.2019 11:03:18 UTC

L'installazione delle apparecchiature è puramente esemplificativa ed è soggetta a variazioni legate alle soluzioni tecnologiche dei costruttori

REVISIONI					
N.	DATA	DESCRIZIONE	ELABORATO	VERIFICATO	APPROVATO
00	30/06/2019	Prima emissione +Allegati PTO	A. Orlando 1844654994ist	R. Spiro Lichi 1844654994ist	M. Perbono 1844654994ist

TIPOLOGIA DELL'ELABORATO	CODIFICA DELL'ELABORATO		
D	DI DR10012 C CC 00801		
PROGETTO	TITOLO		
TE-DR-10-012	COLLEGAMENTO HDVC 200 kVcc "SA.CO.I. 3"		
RICAVATO DAL DOC. TERNA	Stazione di Conversione di Suvereto (LI)		
CLASSIFICAZIONE DI SICUREZZA	SEZIONI ELETTROMECCANICA - STALLO FILTRO		
NOME DEL FILE	SCALA CAD	FORMATO	SCALA	FOGLIO
DIDR10012CCC00801_00.pdf	1 unità =	A4	1:	1 / 1

Questo documento contiene informazioni di proprietà Terna S.p.A. e deve essere utilizzato esclusivamente dal destinatario in relazione allo scopo per il quale è stato ricevuto. È vietata qualsiasi forma di riproduzione e di divulgazione senza l'esplicito consenso di Terna S.p.A.

This document contains information proprietary to Terna S.p.A. and it can have to be used exclusively by the person to which it has been delivered. Knowledge there of reproduction or communication without the written agreement of Terna S.p.A. is prohibited.