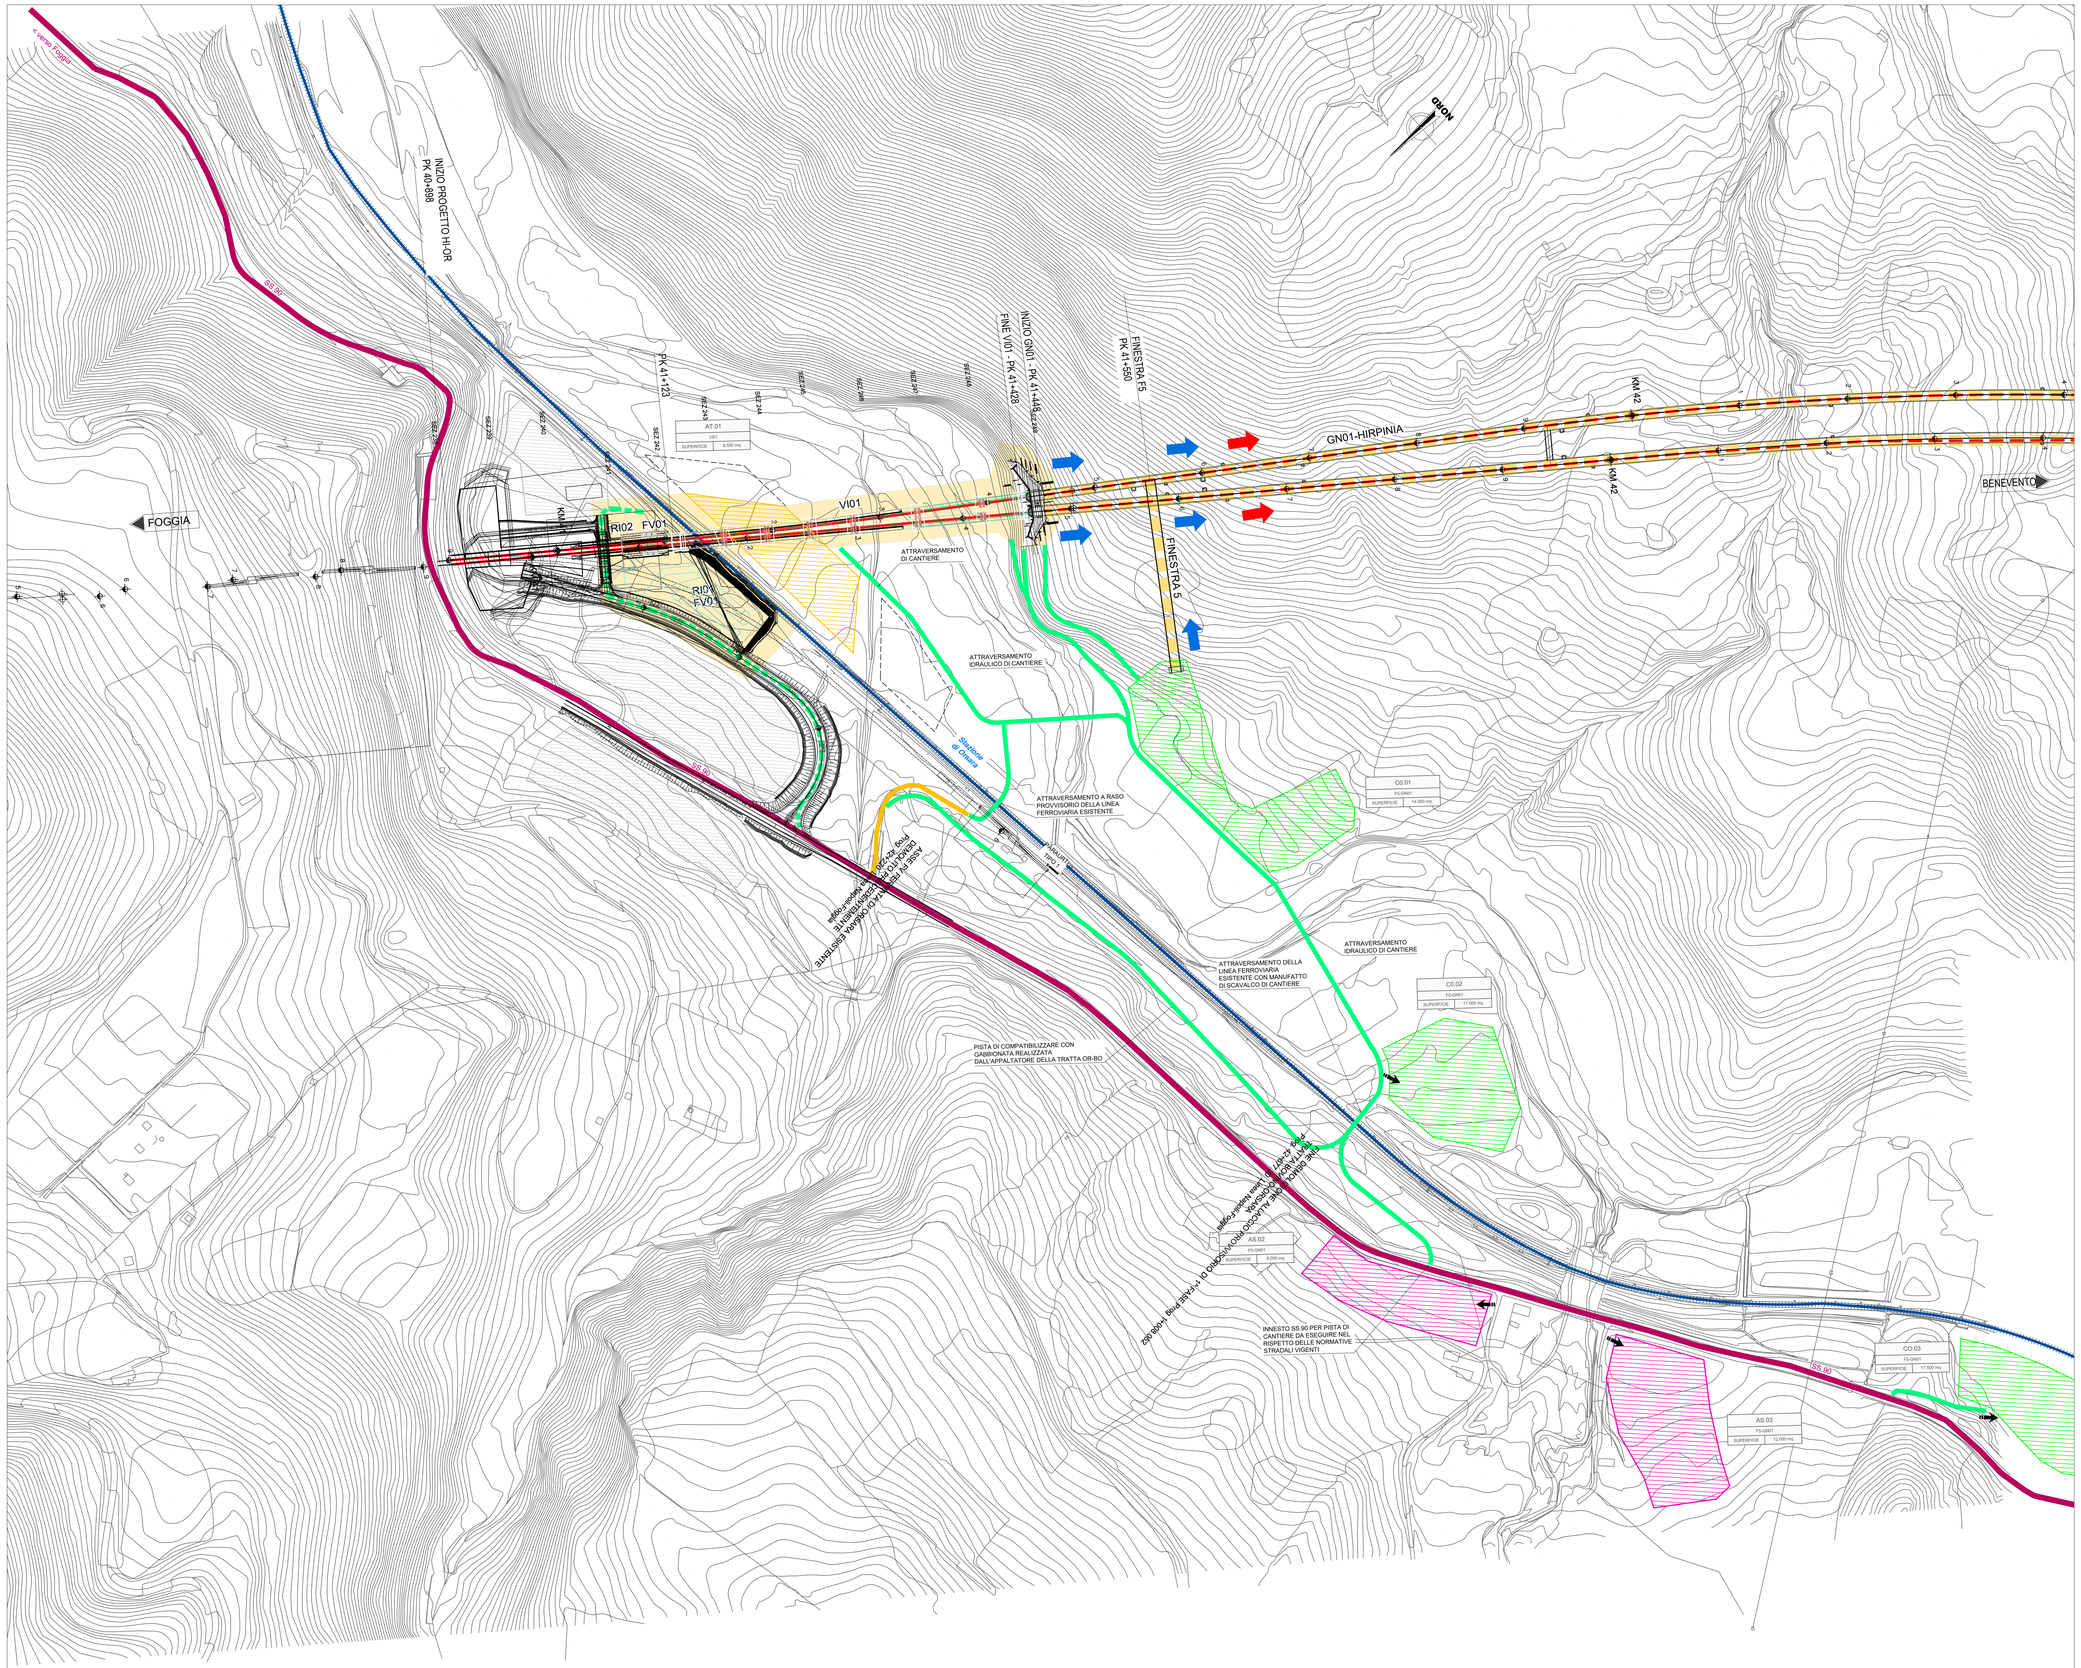

LEGENDA

	CB - CANTIERE BASE		VIABILITA' PRIMARIA
	CO - CANTIERE OPERATIVO		VIABILITA' PRINCIPALE
	AT - AREA TECNICA		VIABILITA' SECONDARIA
	AS - AREA DI STOCCAGGIO		PISTA DI CANTIERE
	DT - DEPOSITO TEMPORANEO		ACCESSO AI CANTIERI
	AR - CANTIERE DI ARMAMENTO		LINEA FERROVIARIA DI PROGETTO
	AREA DI LAVORO		LINEA FERROVIARIA PROGETTO IN SOTTORRANEO
	AREE DI LAVORO OPERE IN SOTTERRANEO		LINEA FERROVIARIA ESISTENTE
	DIREZIONE AVANZAMENTO SCAVO GALLERIA IN TRADIZIONALE		
	DIREZIONE AVANZAMENTO SCAVO GALLERIA MECCANIZZATO		

KEY PLAN

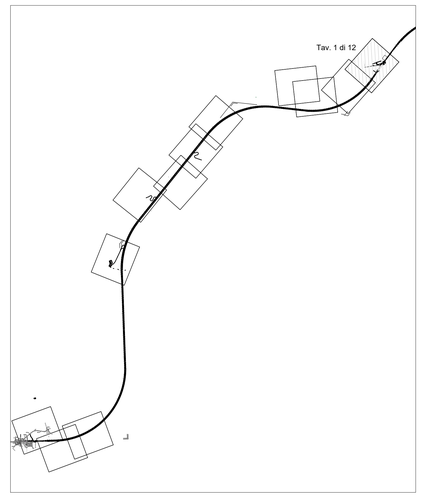

COMMITTENTE:

RFI RETE FERROVIARIA ITALIANA
GRUPPO FERROVIE DELLO STATO ITALIANE

PROGETTAZIONE:

ITALFERR
GRUPPO FERROVIE DELLO STATO ITALIANE

DIREZIONE TECNICA
U.O. ARCHITETTURA, AMBIENTE E TERRITORIO - CANTIERIZZAZIONE

PROGETTO DEFINITIVO

ITINERARIO NAPOLI - BARI
RADDOPPIO TRATTA APICE - ORSARA
II LOTTO FUNZIONALE HIRPINIA - ORSARA

CANTIERIZZAZIONE

Planimetria delle aree di cantiere e relativa viabilità di accesso - TAV. 1/12

SCALA : 1:2.000

COMMESSA	LOTTO	FASE	ENTE	TIPO DOC.	OPERA/DISCIPLINA	PROGR.	REV.
IF1V	02	D	53	P6	CA0000	001	B

Revis.	Descrizione	Redatto	Data	Verificato	Data	Approvato	Data	Aut. Ord.
A	Emissione Esecutiva	M. Mulè	SET 2018	B.Capucchio	SET 2018	D. Aprea	SET 2018	
B	Emissione a seguito delle osservazioni del MATTM	B.Capucchio	AGO 2019	B.Capucchio	AGO 2019	M. D'avino	AGO 2019	

ITALFERR S.p.A.
U.O. Architettura, Ambiente e Territorio
Cantierizzazione e Conferenze Sottoservizi
Dott. Ing. Stefano Mascari
Ordine degli Ingegneri della Provincia di Roma
n. A19935

File:

n. Elab.: 619