


LEGENDA Progetto

Tratti allo scoperto Tratti in galleria Tratti in viadotto

MITIGAZIONI			
Simbolo	Descrizione	Simbolo	Descrizione
[Blue hatched box]	BAGNATURA PIAZZALE	[Purple hatched box]	BARRIERE ANTIRUMORE DI CANTIERE
[Blue dashed line]	BAGNATURA PISTE		
[Orange dashed line]	SPAZZOLATURA PISTE		

RICETTORI	
Colore	Descrizione
[Yellow box]	RESIDENZIALE
[Brown box]	ARTIGIANALE, COMMERCIALE E SERVIZI
[Grey box]	RUDERI, DISMESSI, BOX E DEPOSITI
[Blue box]	MUNUMENTALE E RELIGIOSO
[Green box]	PERTINENZA FS

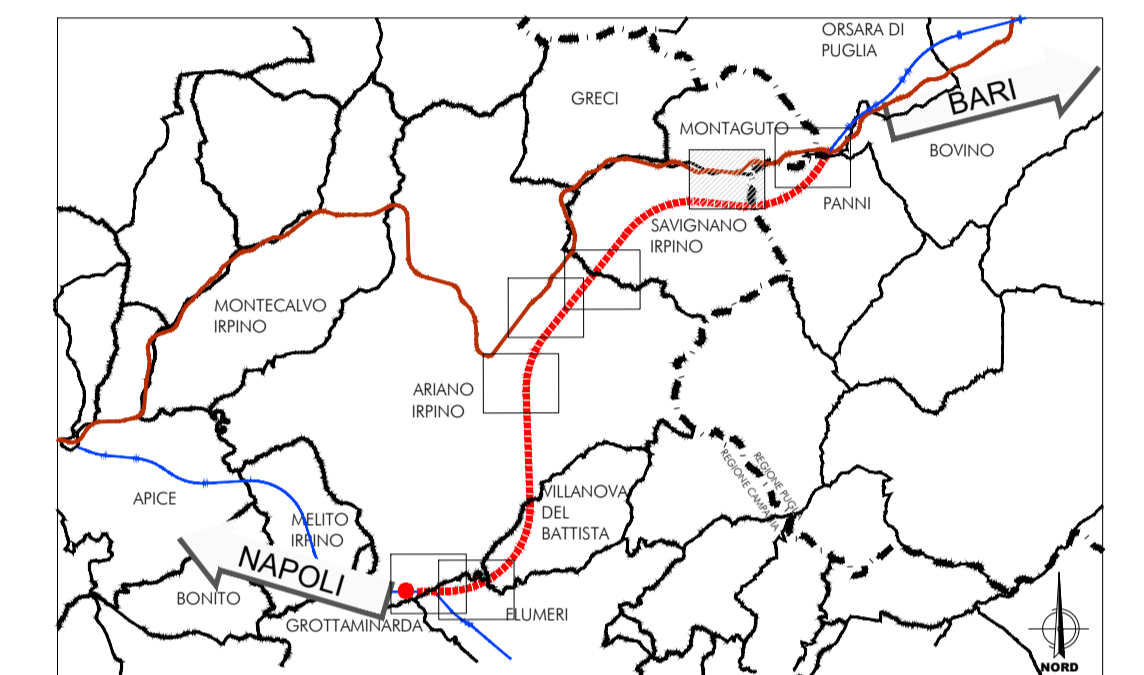

COMMITTENTE:

PROGETTAZIONE:

DIREZIONE TECNICA
U.O. GEOLOGIA, GESTIONE TERRE E BONIFICHE

PROGETTO DEFINITIVO

ITINERARIO NAPOLI - BARI
RADDOPPIO TRATTA APICE - ORSARA
II LOTTO FUNZIONALE HIRPINIA - ORSARA

PROGETTO AMBIENTALE DELLA CANTIERIZZAZIONE
 Planimetria localizzazione interventi di mitigazione - tav. 2/7

SCALA: 1:5000

COMMESSA	LOTTO	FASE	ENTE	TIPO DOC.	OPERA/DISCIPLINA	PROGR.	REV.
IF1V	02	D	69	P5	CA0000	002	A

Revis.	Descrizione	Redatto	Data	Verificato	Data	Approvato	Data	Autorizzato	Data
A	Emissione Esecutiva	F. Rossi	Sett. 2018	D. Bonardi S. Vitelli	Sett. 2018	D. Rossi	Sett. 2018	D. Rossi	Sett. 2018

File: IF1V02D69P5CA0000002A.dwg n. Elab.: 640

LEGENDA

CANTIERI				VIABILITÀ			
Simbolo	Descrizione	Simbolo	Descrizione	Simbolo	Descrizione	Simbolo	Descrizione
[Red box]	CB - CANTIERE BASE	[Blue box]	AR - CANTIERE DI ARMAMENTO	[Blue arrow]	DIREZIONE AVANZAMENTO SCAVO GALLERIA IN TRADIZIONALE	[Red dashed line]	TRACCIATO DI PROGETTO
[Green box]	CO - CANTIERE OPERATIVO	[Pink box]	AS - AREA DI STOCCAGGIO	[Red arrow]	DIREZIONE AVANZAMENTO SCAVO GALLERIA MECCANIZZATO	[Blue dashed line]	TRACCIATO ESISTENTE
[Red box]	DT - DEPOSITO TEMPORANEO	[Hatched box]	CANTIERI OGGETTO DI ALTRO APPALTO	[Yellow box]	AREA DI LAVORO		
[Yellow box]	AT - AREA TECNICA	[Yellow box]	AREA DI LAVORO	[Black arrow]	ACCESSO AI CANTIERI		
						[Green box]	VIABILITÀ PRIMARIA
						[Pink box]	VIABILITÀ PRINCIPALE
						[Yellow box]	VIABILITÀ SECONDARIA
						[Green box]	PISTA DI CANTIERE