


LEGENDA Progetto

Tratti allo scoperto Tratti in galleria Tratti in viadotto

MITIGAZIONI			
Simbolo	Descrizione	Simbolo	Descrizione
[Blue hatched box]	BAGNATURA PIAZZALE	[Purple hatched box]	BARRIERE ANTIRUMORE DI CANTIERE
[Blue dashed line]	BAGNATURA PISTE		
[Orange dashed line]	SPAZZOLATURA PISTE		

RICETTORI	
Colore	Descrizione
[Light green box]	RESIDENZIALE
[Brown box]	ARTIGIANALE, COMMERCIALE E SERVIZI
[Grey box]	RUDERI, DISMESSI, BOX E DEPOSITI
[Blue box]	MUNIMENTALE E RELIGIOSO
[Green box]	PERTINENZA FS

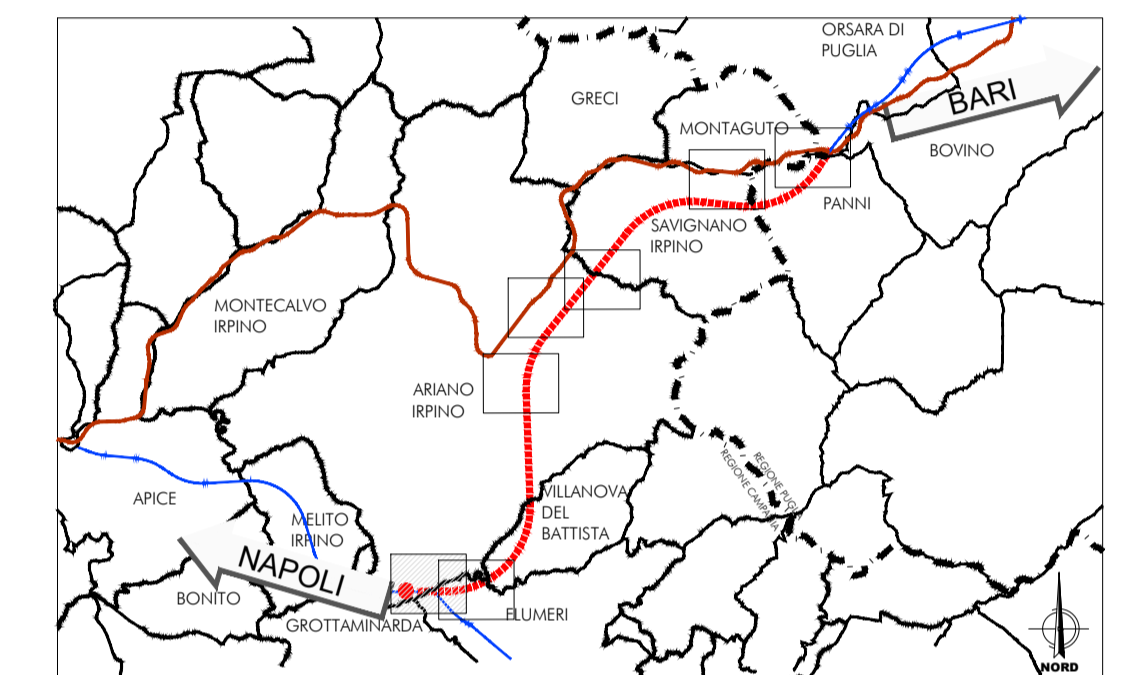

COMMITTENTE:

RFI
RETE FERROVIARIA ITALIANA
 GRUPPO FERROVIE DELLO STATO ITALIANE

PROGETTAZIONE:

ITALFERR
 GRUPPO FERROVIE DELLO STATO ITALIANE

DIREZIONE TECNICA
U.O. GEOLOGIA, GESTIONE TERRE E BONIFICHE

PROGETTO DEFINITIVO

ITINERARIO NAPOLI - BARI
RADDOPPIO TRATTA APICE - ORSARA
II LOTTO FUNZIONALE HIRPINIA - ORSARA

PROGETTO AMBIENTALE DELLA CANTIERIZZAZIONE
 Planimetria localizzazione interventi di mitigazione - tav. 7/7

SCALA :
 1:5000

COMMESSA LOTTO FASE ENTE TIPO DOC. OPERA/DISCIPLINA PROGR. REV.

IF1V 02 D 69 P5 CA0000 007 A

Revis.	Descrizione	Redatto	Data	Verificato	Data	Approvato	Data	Autorizzato	Data
A	Emissione Esecutiva	F. Rossi	Sett. 2018	D. Bonardi S. Vitelli	Sett. 2018	D. Rossi	Sett. 2018	D. Rossi	Sett. 2018

LEGENDA

CANTIERI				VIABILITÀ			
Simbolo	Descrizione	Simbolo	Descrizione	Simbolo	Descrizione	Simbolo	Descrizione
[Red box]	CB - CANTIERE BASE	[Blue box]	AR - CANTIERE DI ARMAMENTO	[Blue arrow]	DIREZIONE AVANZAMENTO SCAVO GALLERIA IN TRADIZIONALE	[Red dashed line]	TRACCIATO DI PROGETTO
[Green box]	CO - CANTIERE OPERATIVO	[Pink box]	AS - AREA DI STOCCAGGIO	[Red arrow]	DIREZIONE AVANZAMENTO SCAVO GALLERIA MECCANIZZATO	[Blue dashed line]	TRACCIATO ESISTENTE
[Red box with diagonal lines]	DT - DEPOSITO TEMPORANEO	[Grey hatched box]	CANTIERI OGGETTO DI ALTRO APPALTO	[Orange dashed line]	AREA DI LAVORO	[Blue dashed line]	TRACCIATO ESISTENTE
[Yellow box]	AT - AREA TECNICA	[Yellow box]	AREA DI LAVORO	[Black arrow]	ACCESSO AI CANTIERI	[Green dashed line]	PISTA DI CANTIERE