



SEZIONE TRASVERSALE A-A

SCALA 1:50

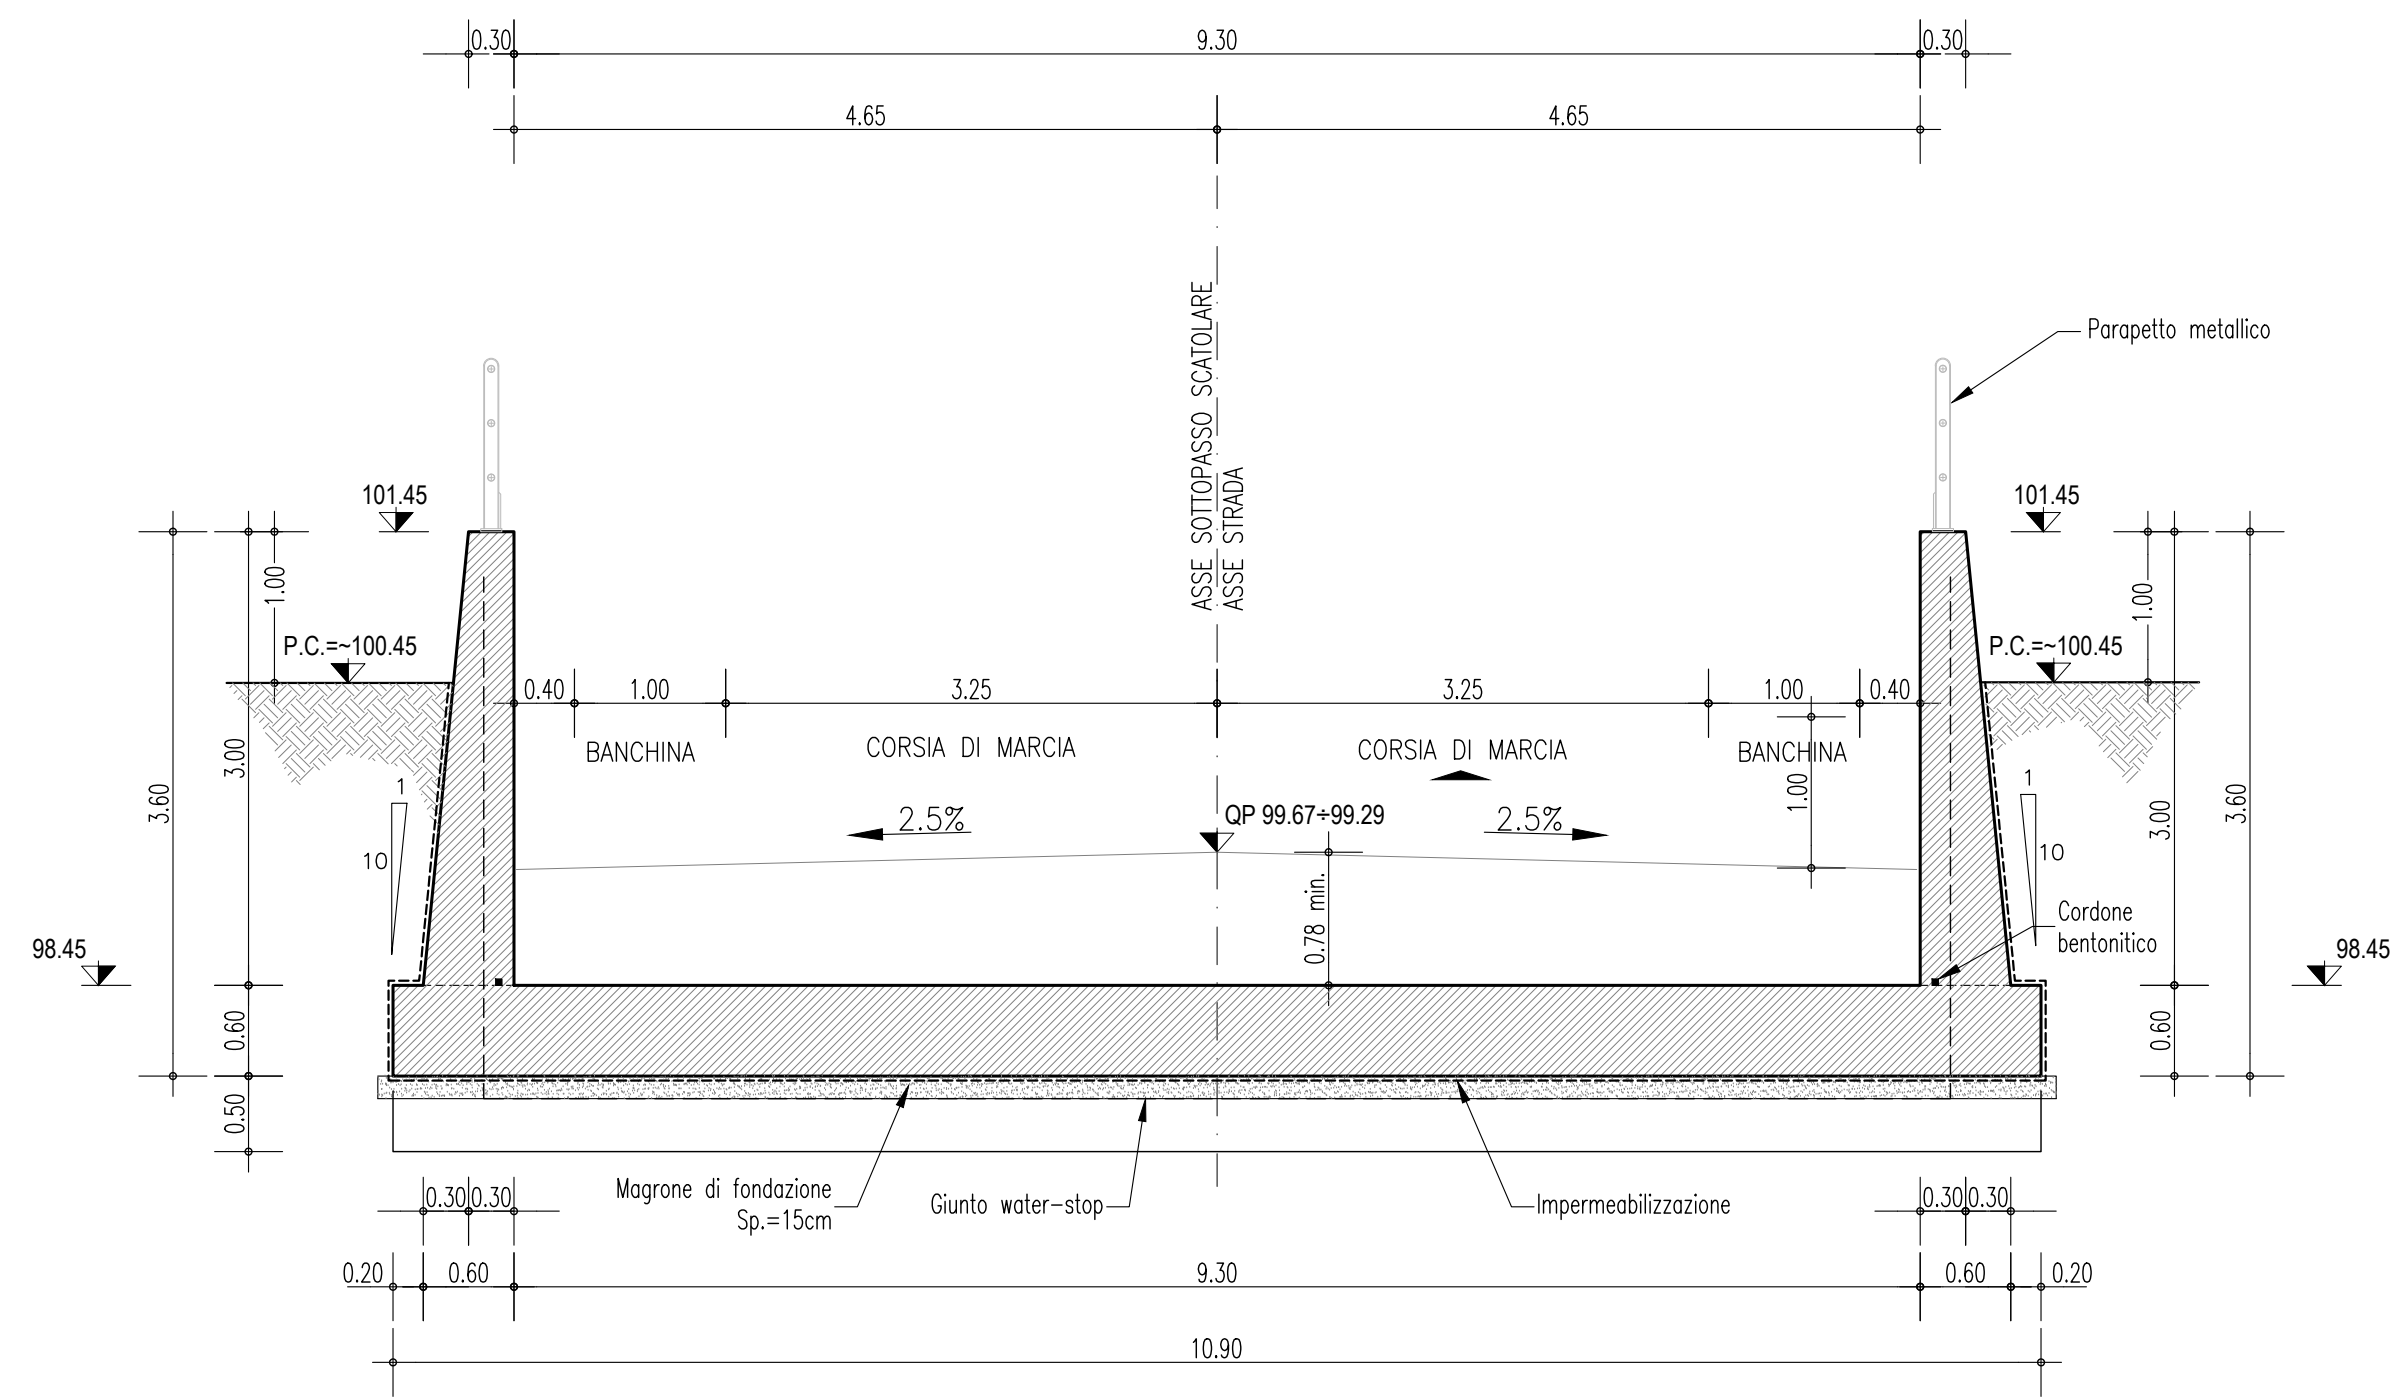


PARTICOLARE IMPERMEABILIZZAZIONE

SCALA 1:20

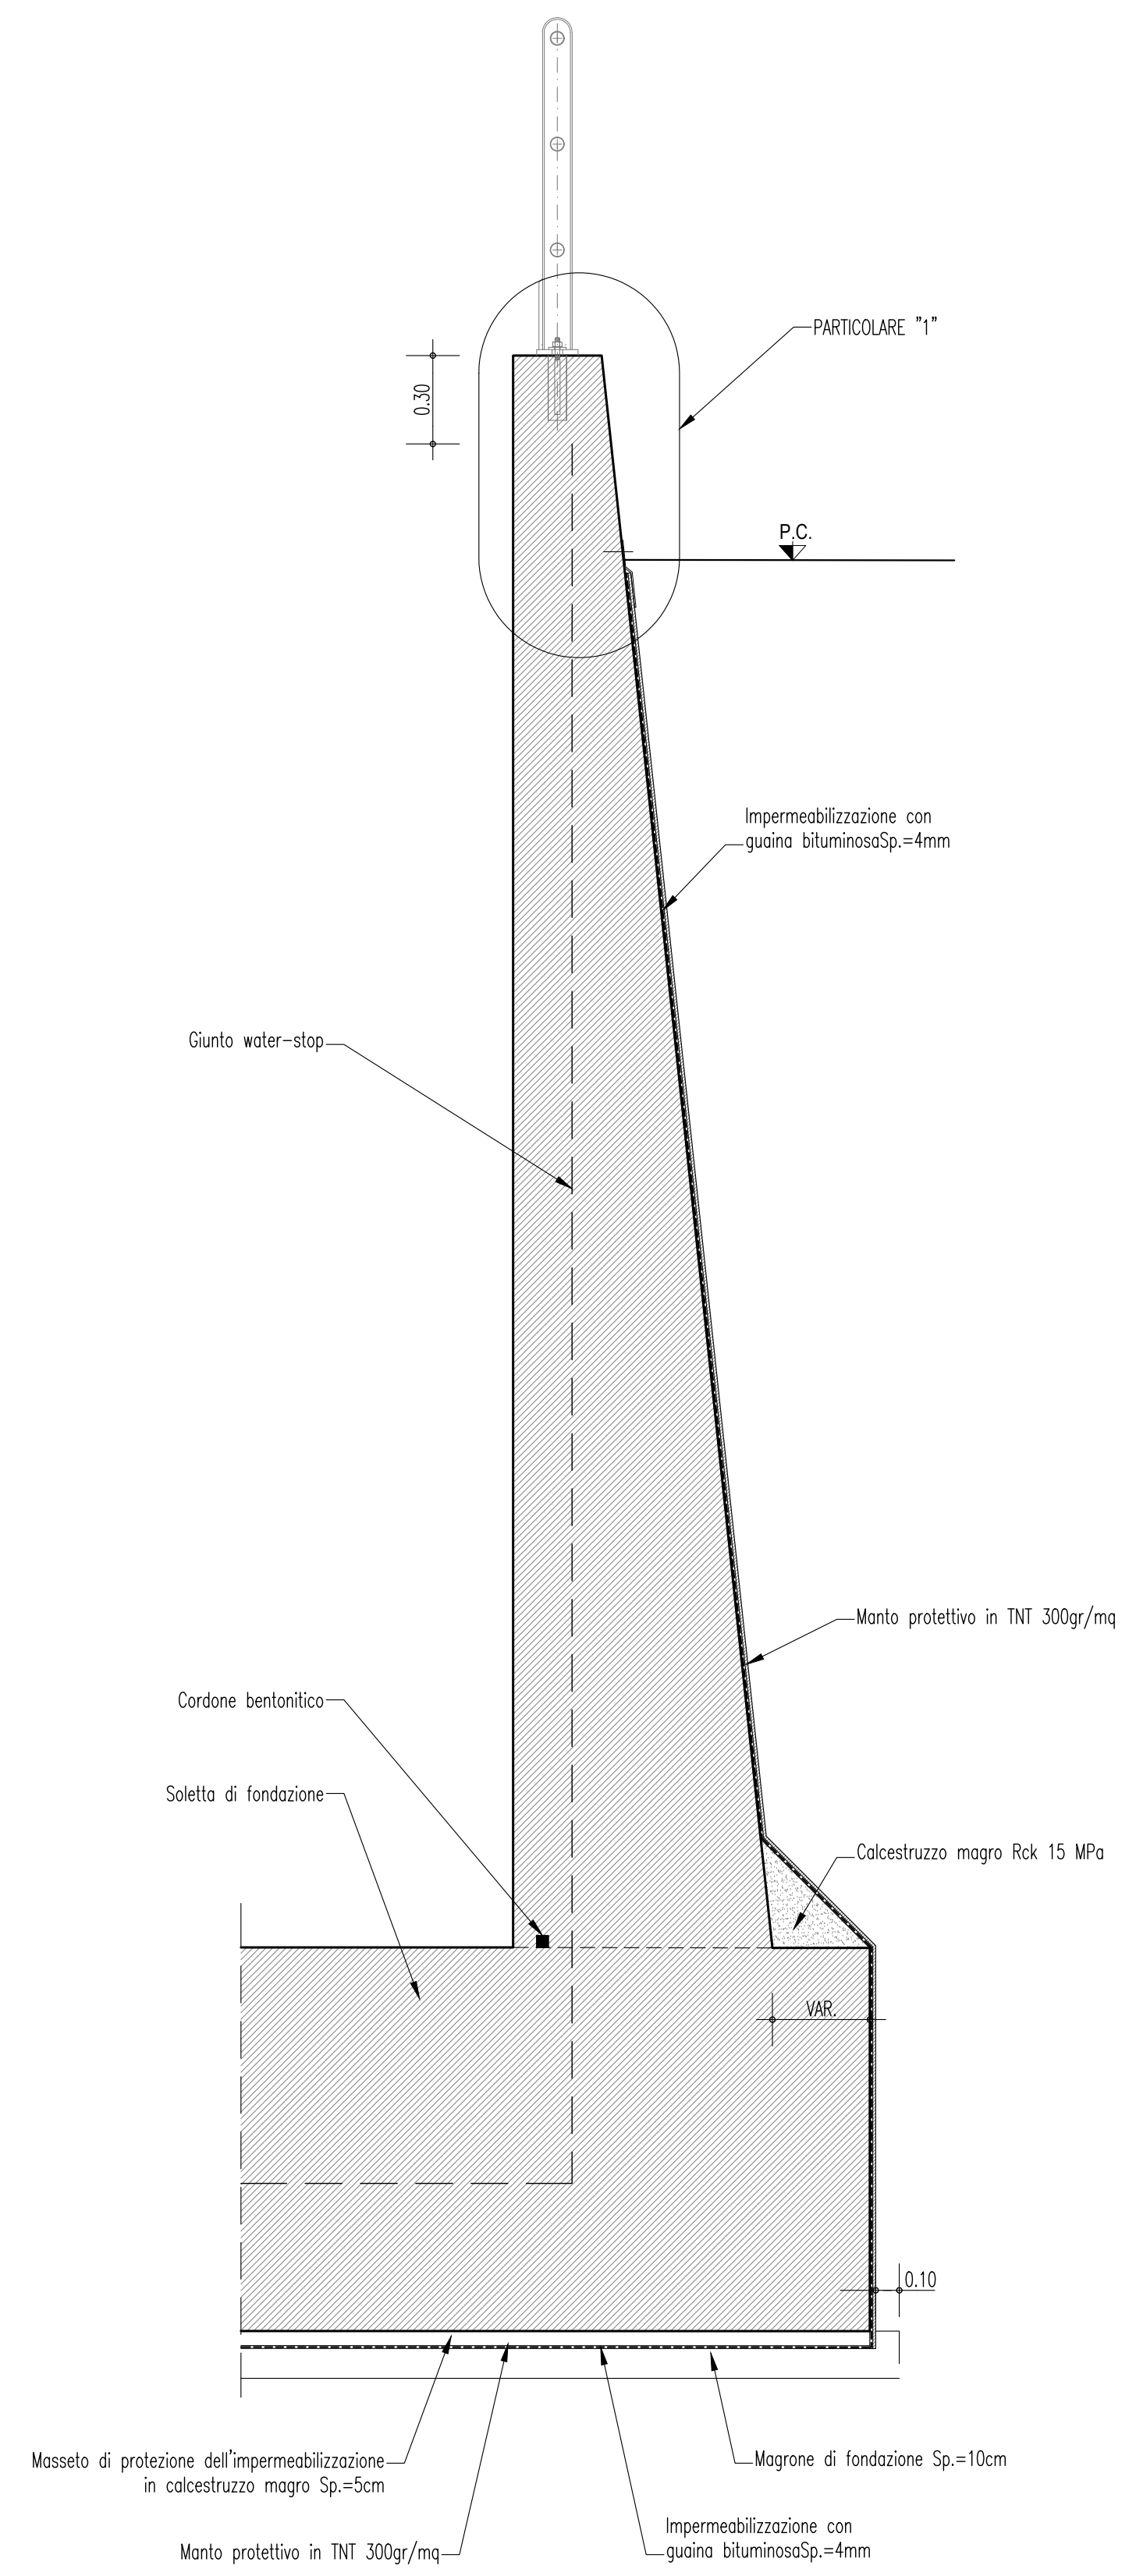


SEZIONE TRASVERSALE B-B

SCALA 1:50

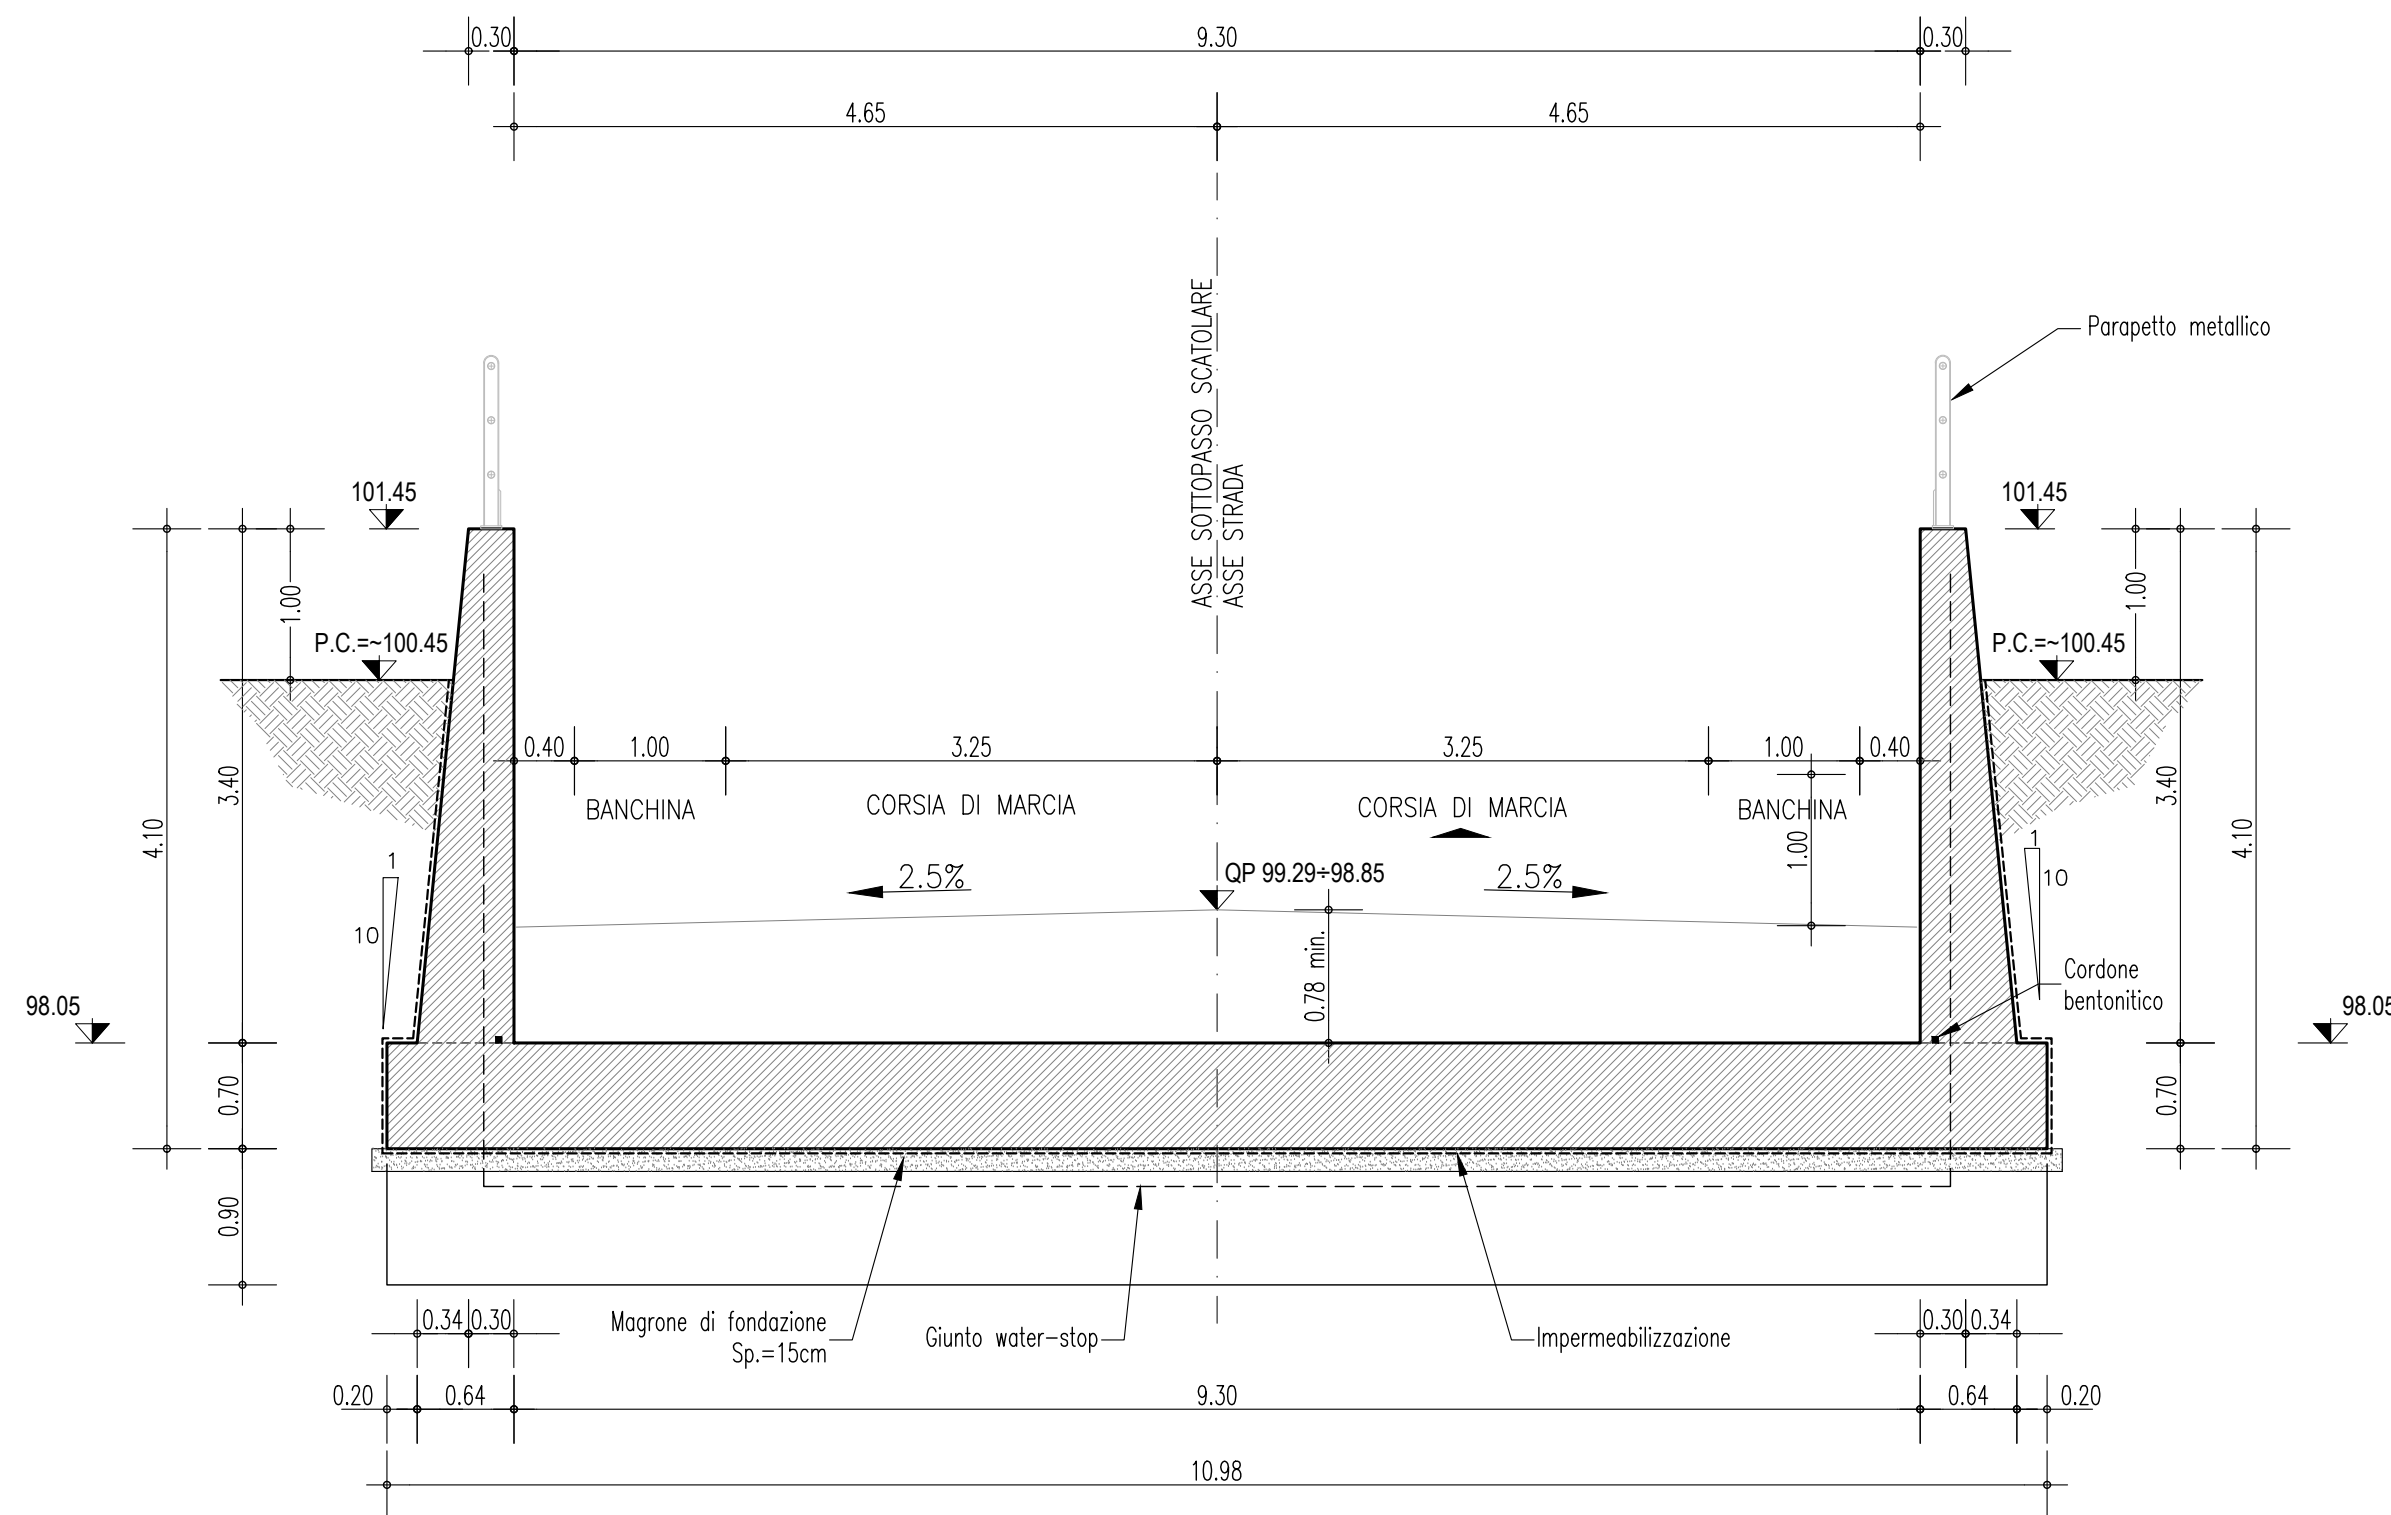


PARTICOLARE "1"

SCALA 1:10

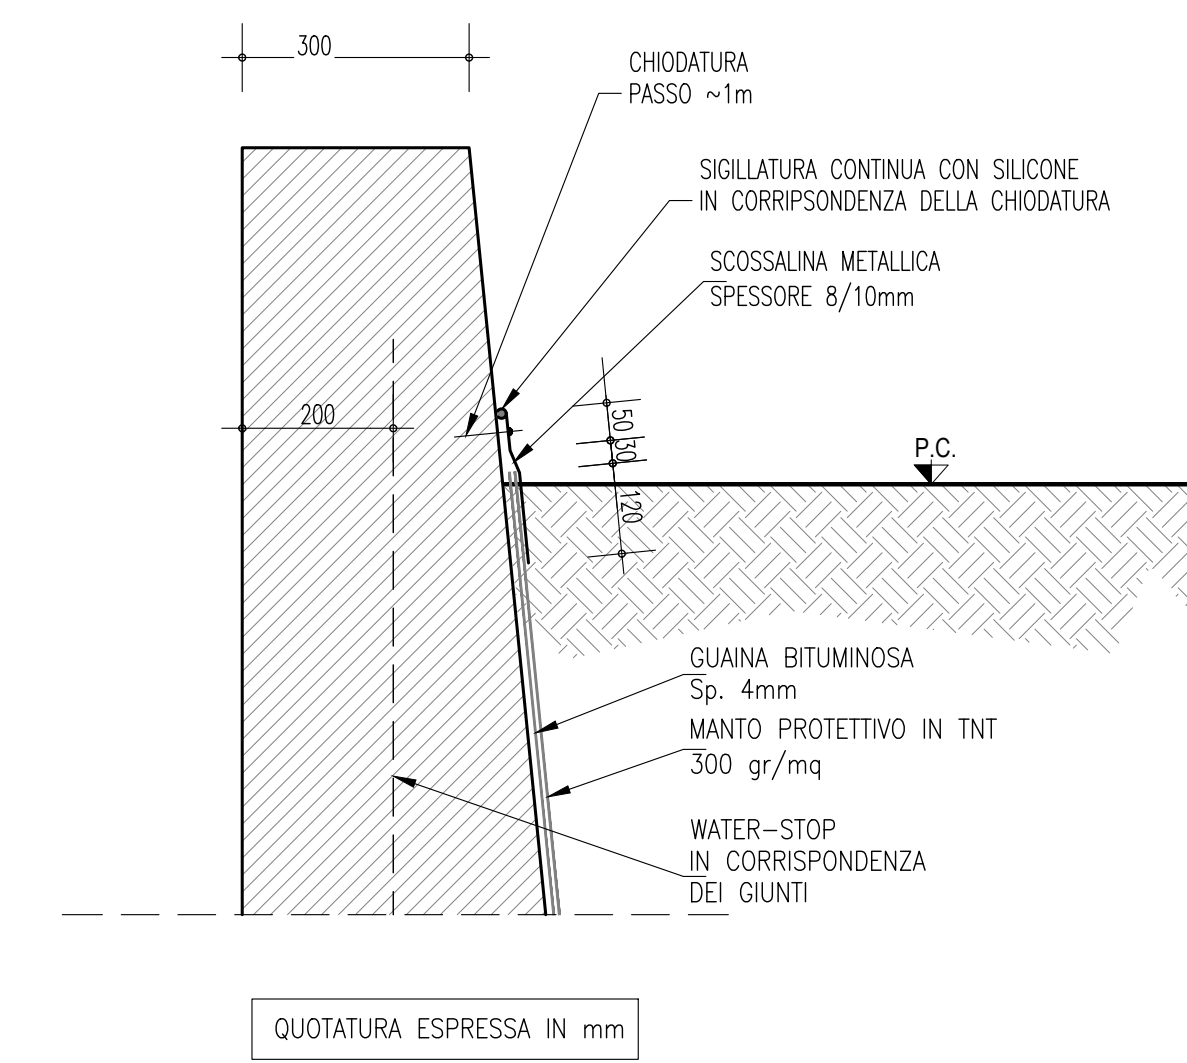


SEZIONE TRASVERSALE C-C

SCALA 1:50

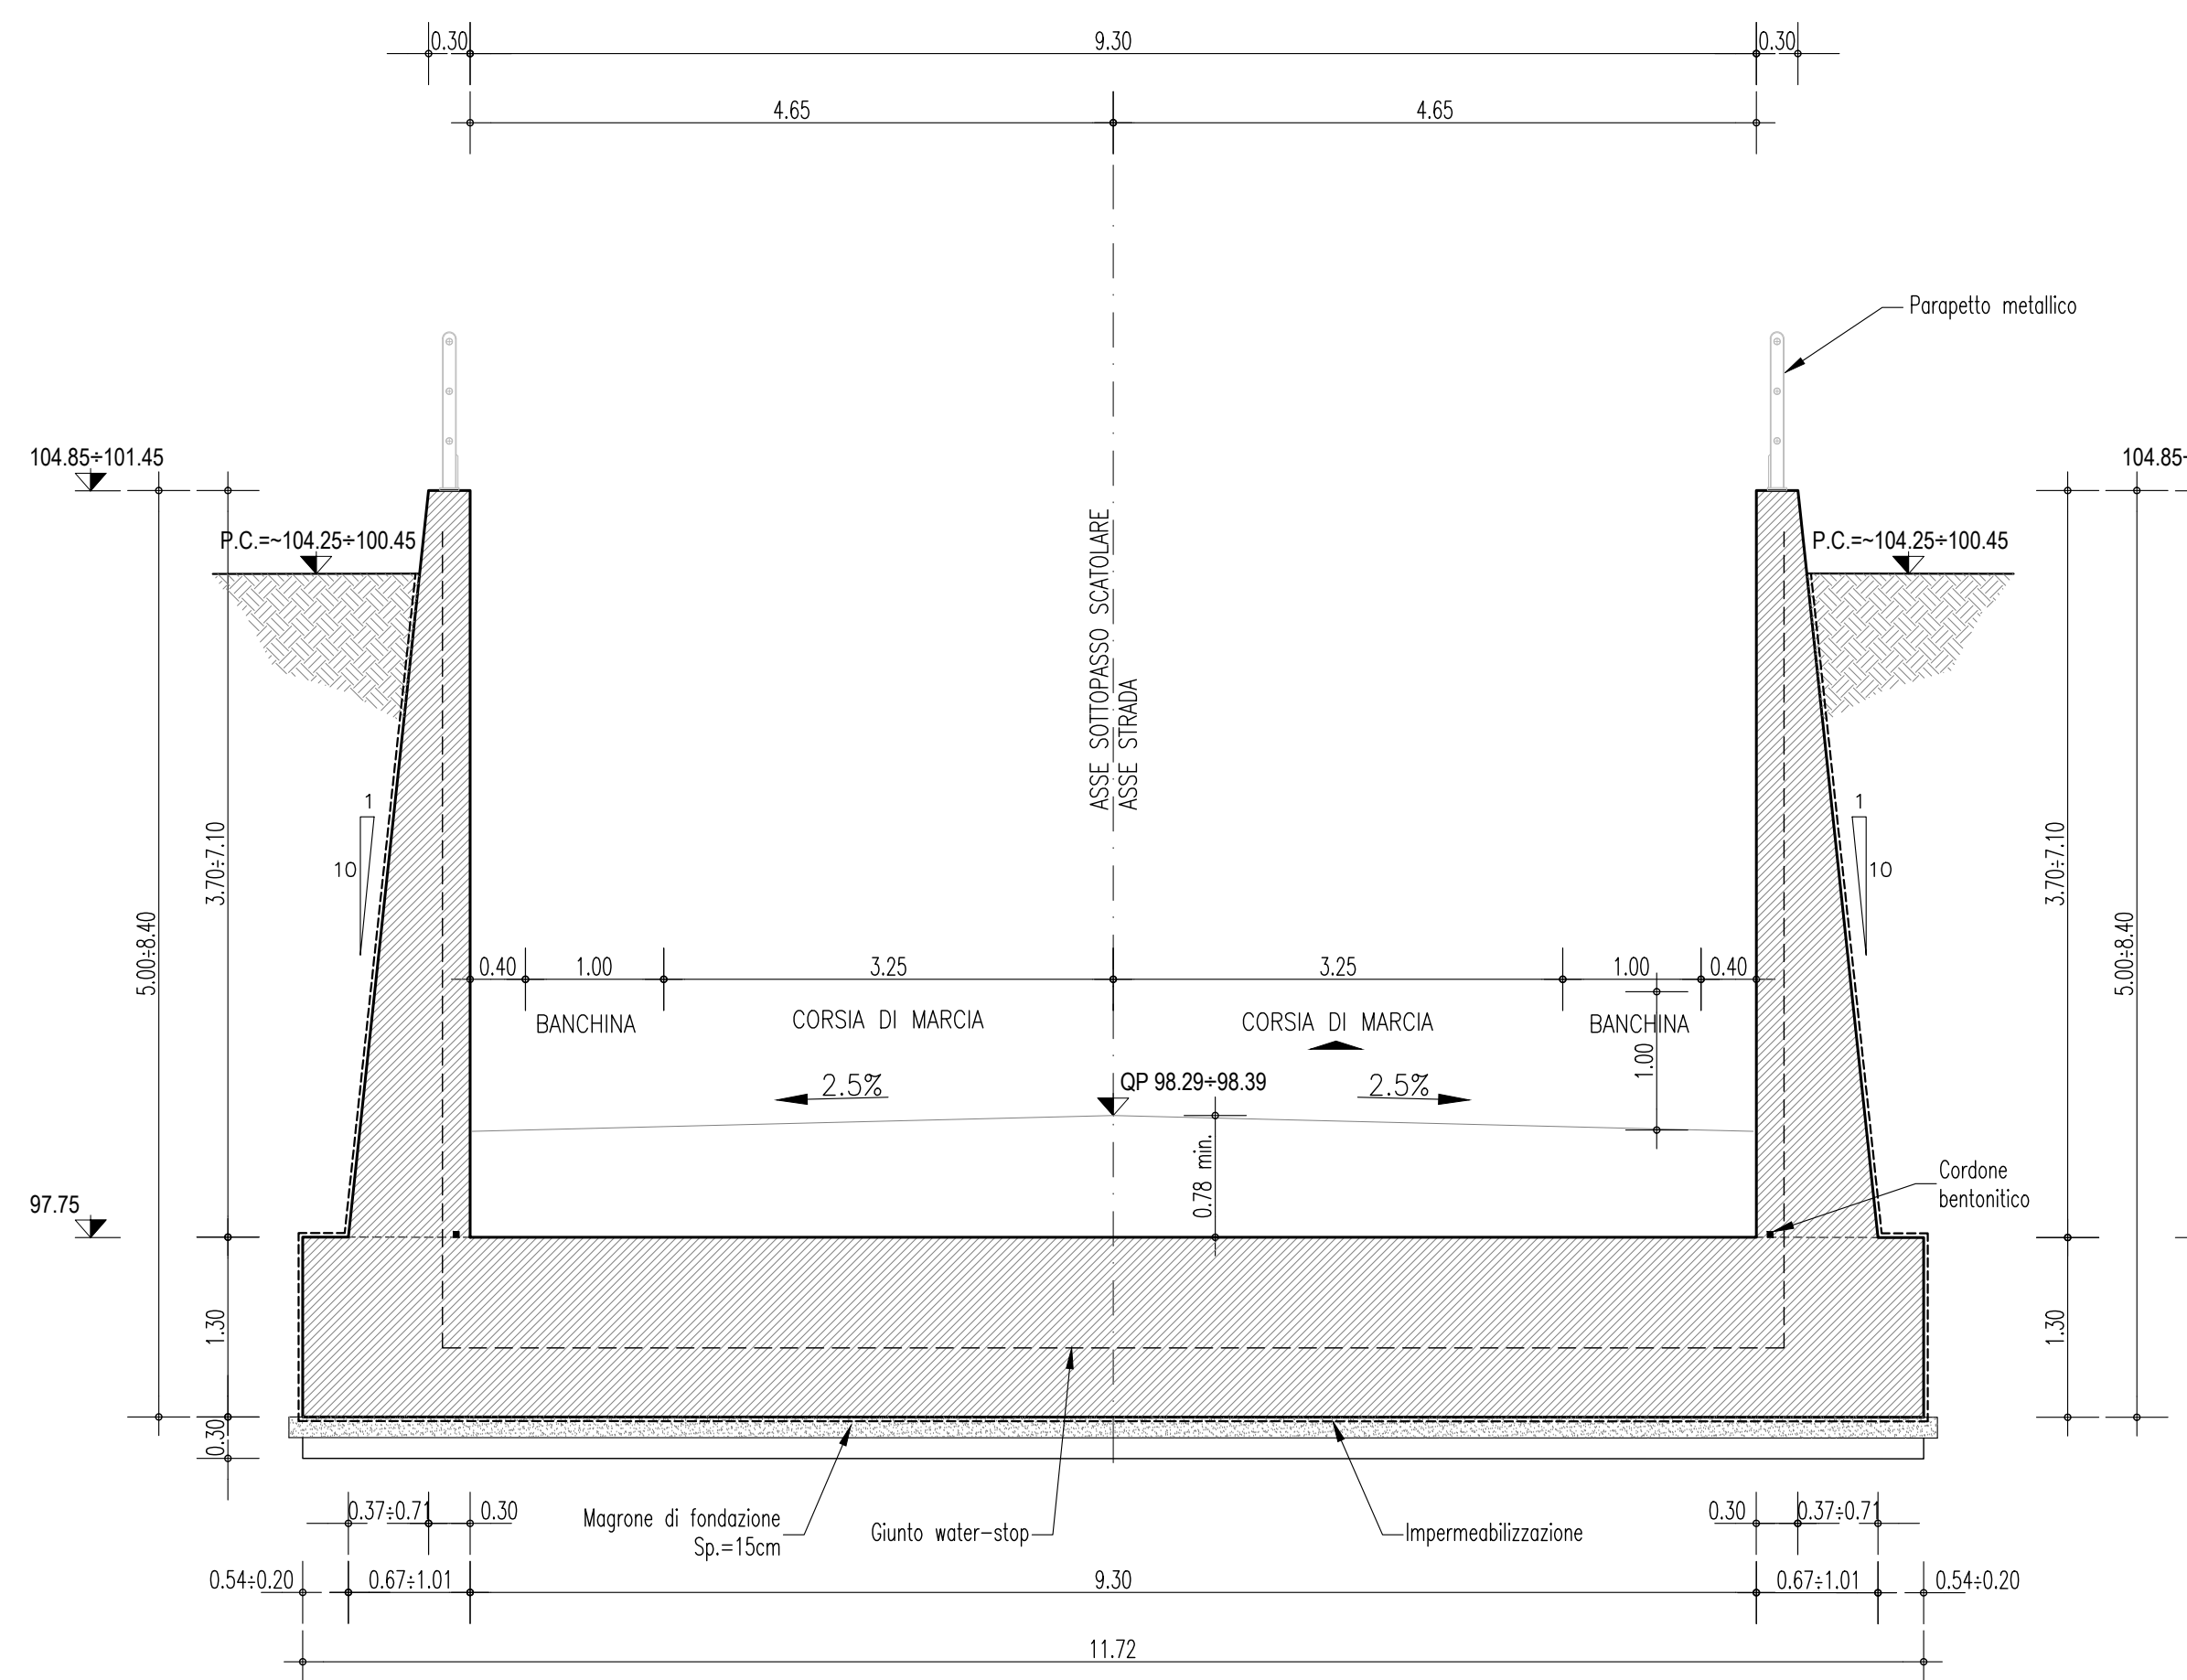

SEZIONE LONGITUDINALE IN ASSE STRADA

SCALA 1:50

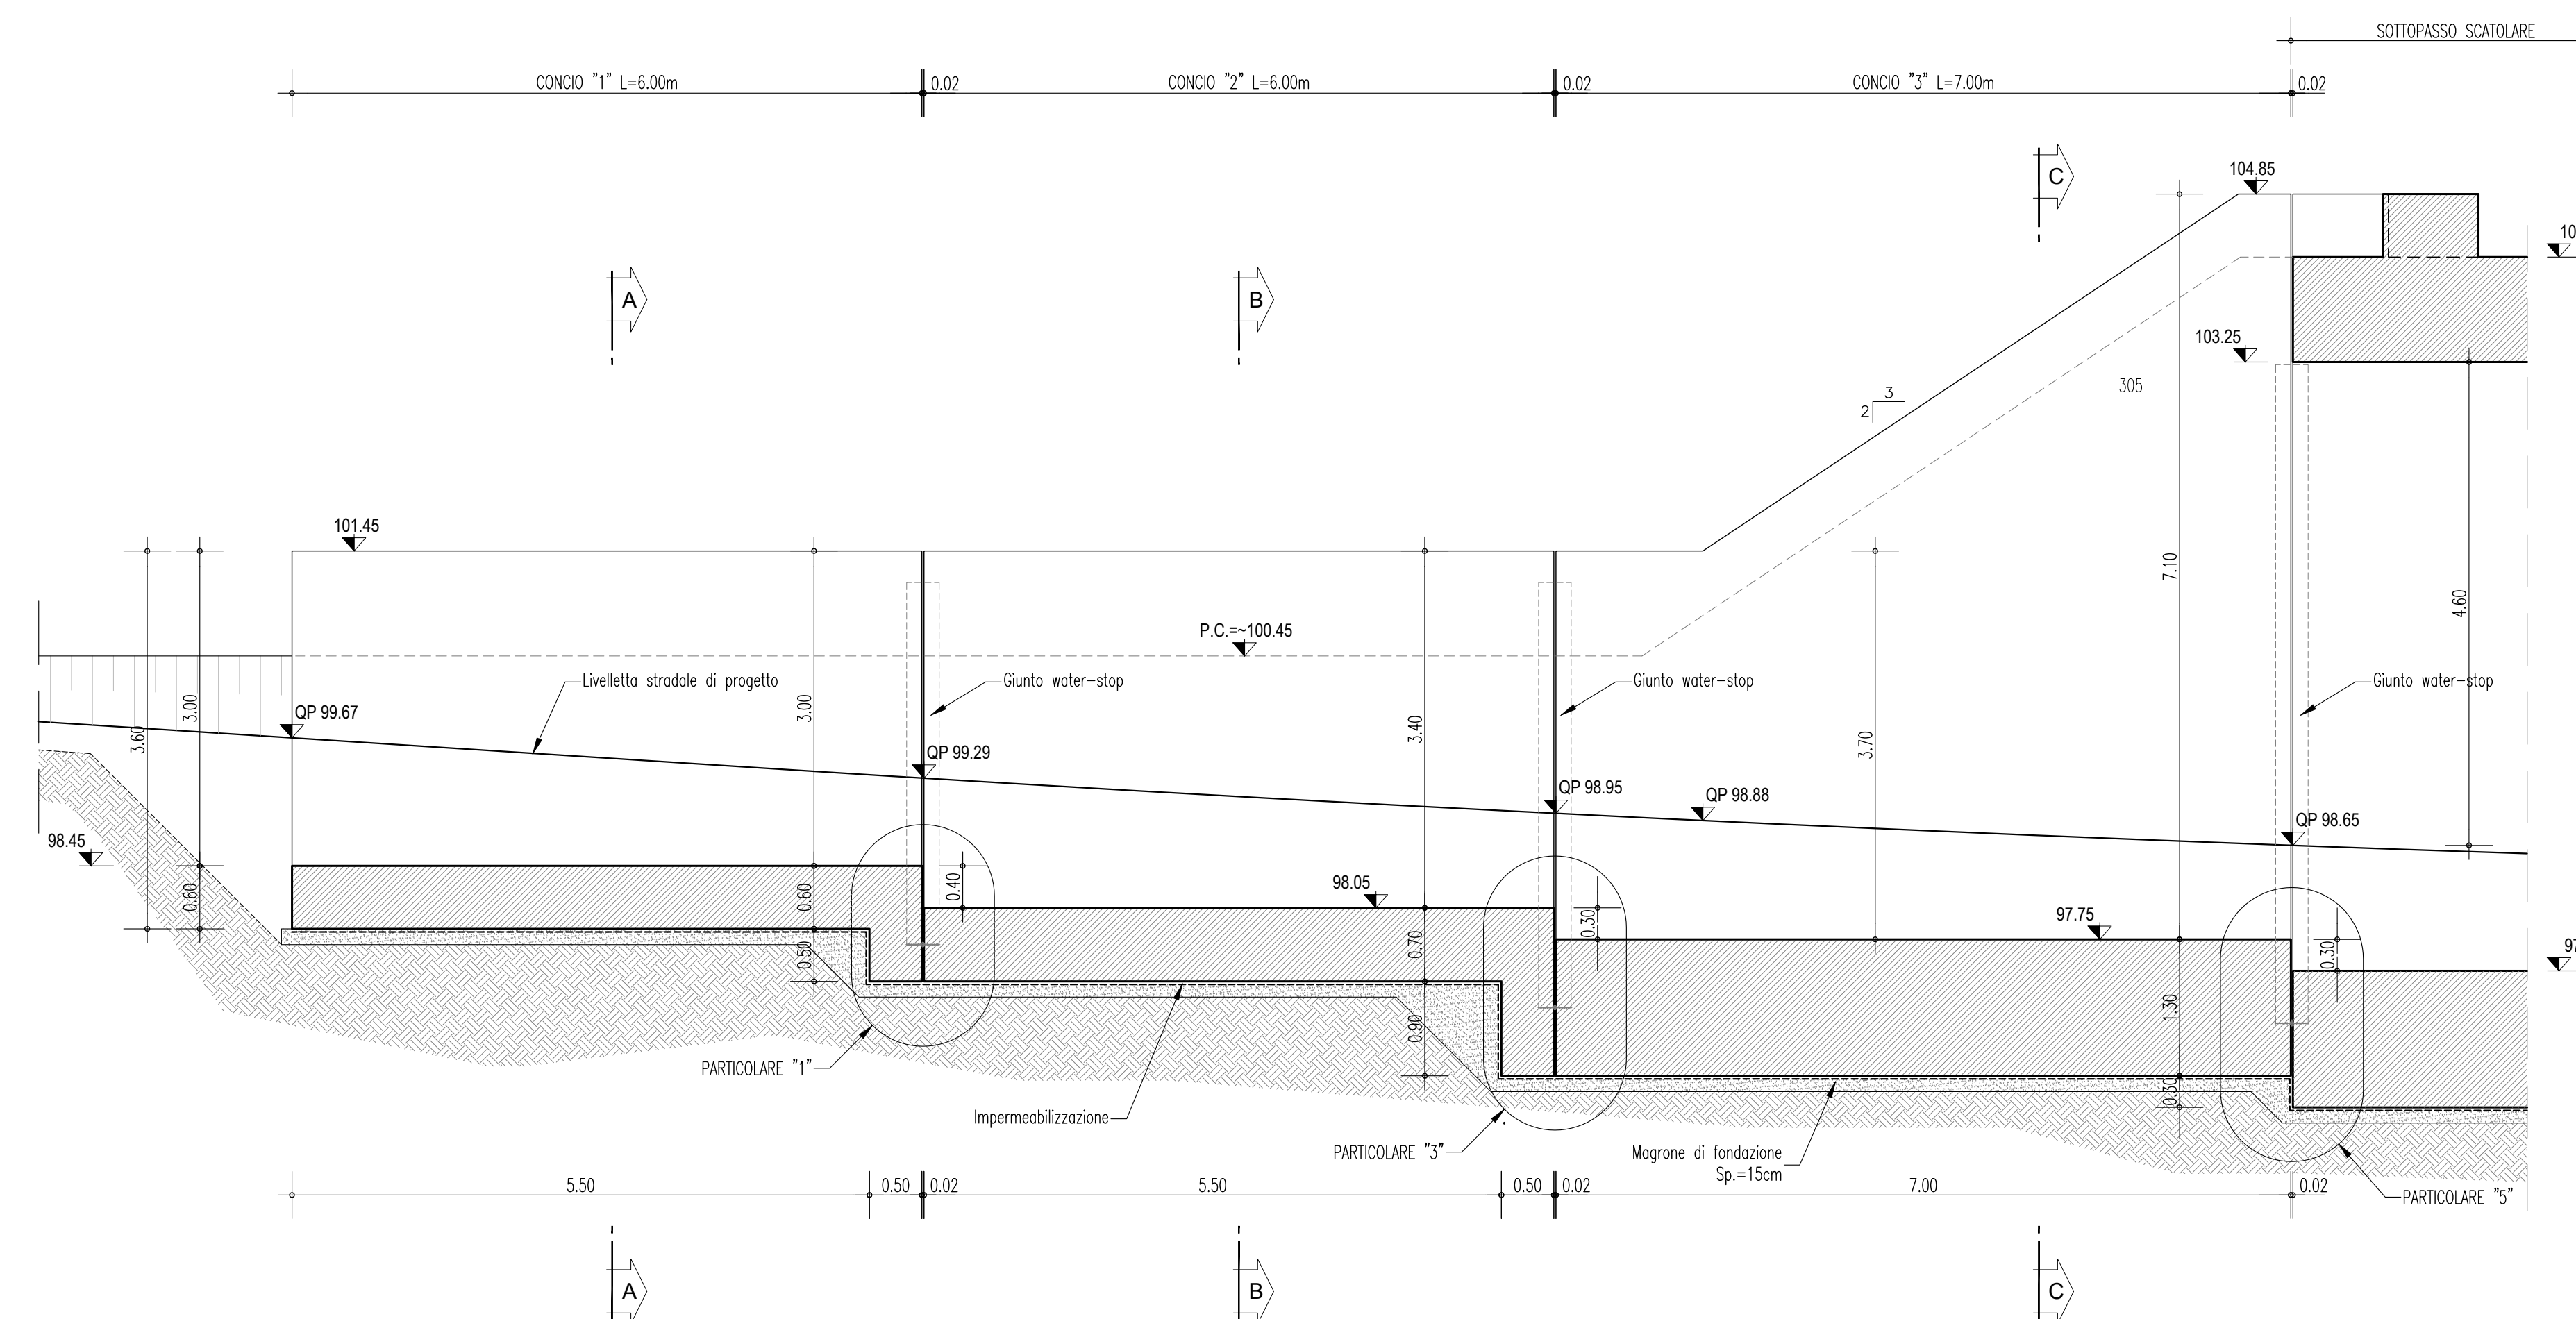

DISEGNI DI RIFERIMENTO

DESCRIZIONE	CODICE
Relazione di calcolo sovrappasso ferroviario e muri rampe di uscita	INOR11EE2CLSLF500001
Pianimetria di inquadramento e profilo.	INOR11EE2JASLF500001
Sezioni architettoniche	INOR11EE2WBSLF500001
Carpenteria rampa di uscita lato nord - Pianta	INOR11EE2BZSLF500001
Carpenteria rampa di uscita lato nord - Sezioni	INOR11EE2BZSLF500002
Carpenteria sottopasso scabolare	INOR11EE2BZSLF500001
Carpenteria rampa di uscita lato sud - Pianta	INOR11EE2BZSLF500003
Carpenteria rampa di uscita lato sud - Sezioni	INOR11EE2BZSLF500004
Carpenteria vasca di aggettamento	INOR11EE2BBSLF500001
Scavi - Pianta	INOR11EE2PASLF500001
Scavi - Sezioni	INOR11EE2WASLF500002
Armatura sottopasso scabolare - tav. 1	INOR11EE2BZSLF500002
Armatura sottopasso scabolare - tav. 2	INOR11EE2BBSLF500001
Armatura concio "1"	INOR11EE2BZSLF500005
Armatura concio "2"	INOR11EE2BZSLF500006
Armatura concio "3"	INOR11EE2BZSLF500007
Armatura concio "4"	INOR11EE2BZSLF500008
Armatura concio "5"	INOR11EE2BZSLF500009
Armatura concio "6"	INOR11EE2BZSLF500010
Armatura concio "7"	INOR11EE2BZSLF500011
Armatura concio "8"	INOR11EE2BZSLF500012
Armatura concio "9"	INOR11EE2BZSLF500013

NOTE GENERALI

- TUTTE LE MISURE SONO ESPRESSE IN METRI, SALVO DOVE ESPRESSAMENTE INDICATO.
- LE QUOTE ALTIMETRICHE SONO ESPRESSE IN METRI s.l.m.
- PER I DETTAGLI DEI PARAPETTI SI RIMANDA ALL'ELABORATO: INOR-11-E-E2-BZ-SL0009-003

CARATTERISTICHE DEI MATERIALI

- PER LE CARATTERISTICHE DEI MATERIALI SI RIMANDA ALL'ELABORATO: INOR-11-E-E2-ET-SL000-0001

LEGENDA

- Q.P. QUOTE DI PROGETTO
- P.F. PIANO DEL FERRO
- F.P. FALDA DI PROGETTO
- P.C. PIANO CAMPAGNA

COMMITTENTE: **RFI** RETE FERROVIARIA ITALIANA GRUPPO FERROVIE DELLO STATO

ALTA Sorveglianza: **ITALFERR** GRUPPO FERROVIE DELLO STATO

GENERAL CONTRACTOR: **Cepav due** Consorzio ENI per F Alta Velocità

INFRASTRUTTURE FERROVIARIE STRATEGICHE DEFINITE DALLA LEGGE OBIETTIVO N. 443/01

LINEA A.V./A.C. TORINO - VENEZIA Tratta MILANO - VERONA
Lotto funzionale Brescia-Verona
PROGETTO ESECUTIVO
SLF5 - Sottopasso Castelnuevo del Garda-Via Mantovana
Tipo F2 sotto A.C. a pk 136+735.00
Carpenteria rampa di uscita lato nord - Sezioni

GENERAL CONTRACTOR: **Cepav due**

DIRETTORE LAVORI: **Varie**

SCALA: **Varie**

COMMESSA: **INOR 11 E E2 BZ SLF5C0 002 A**

PROGETTAZIONE: **Alina**

CIC: 75144733AA File: INOR11EE2BZSLF5C0002A_10.dwg