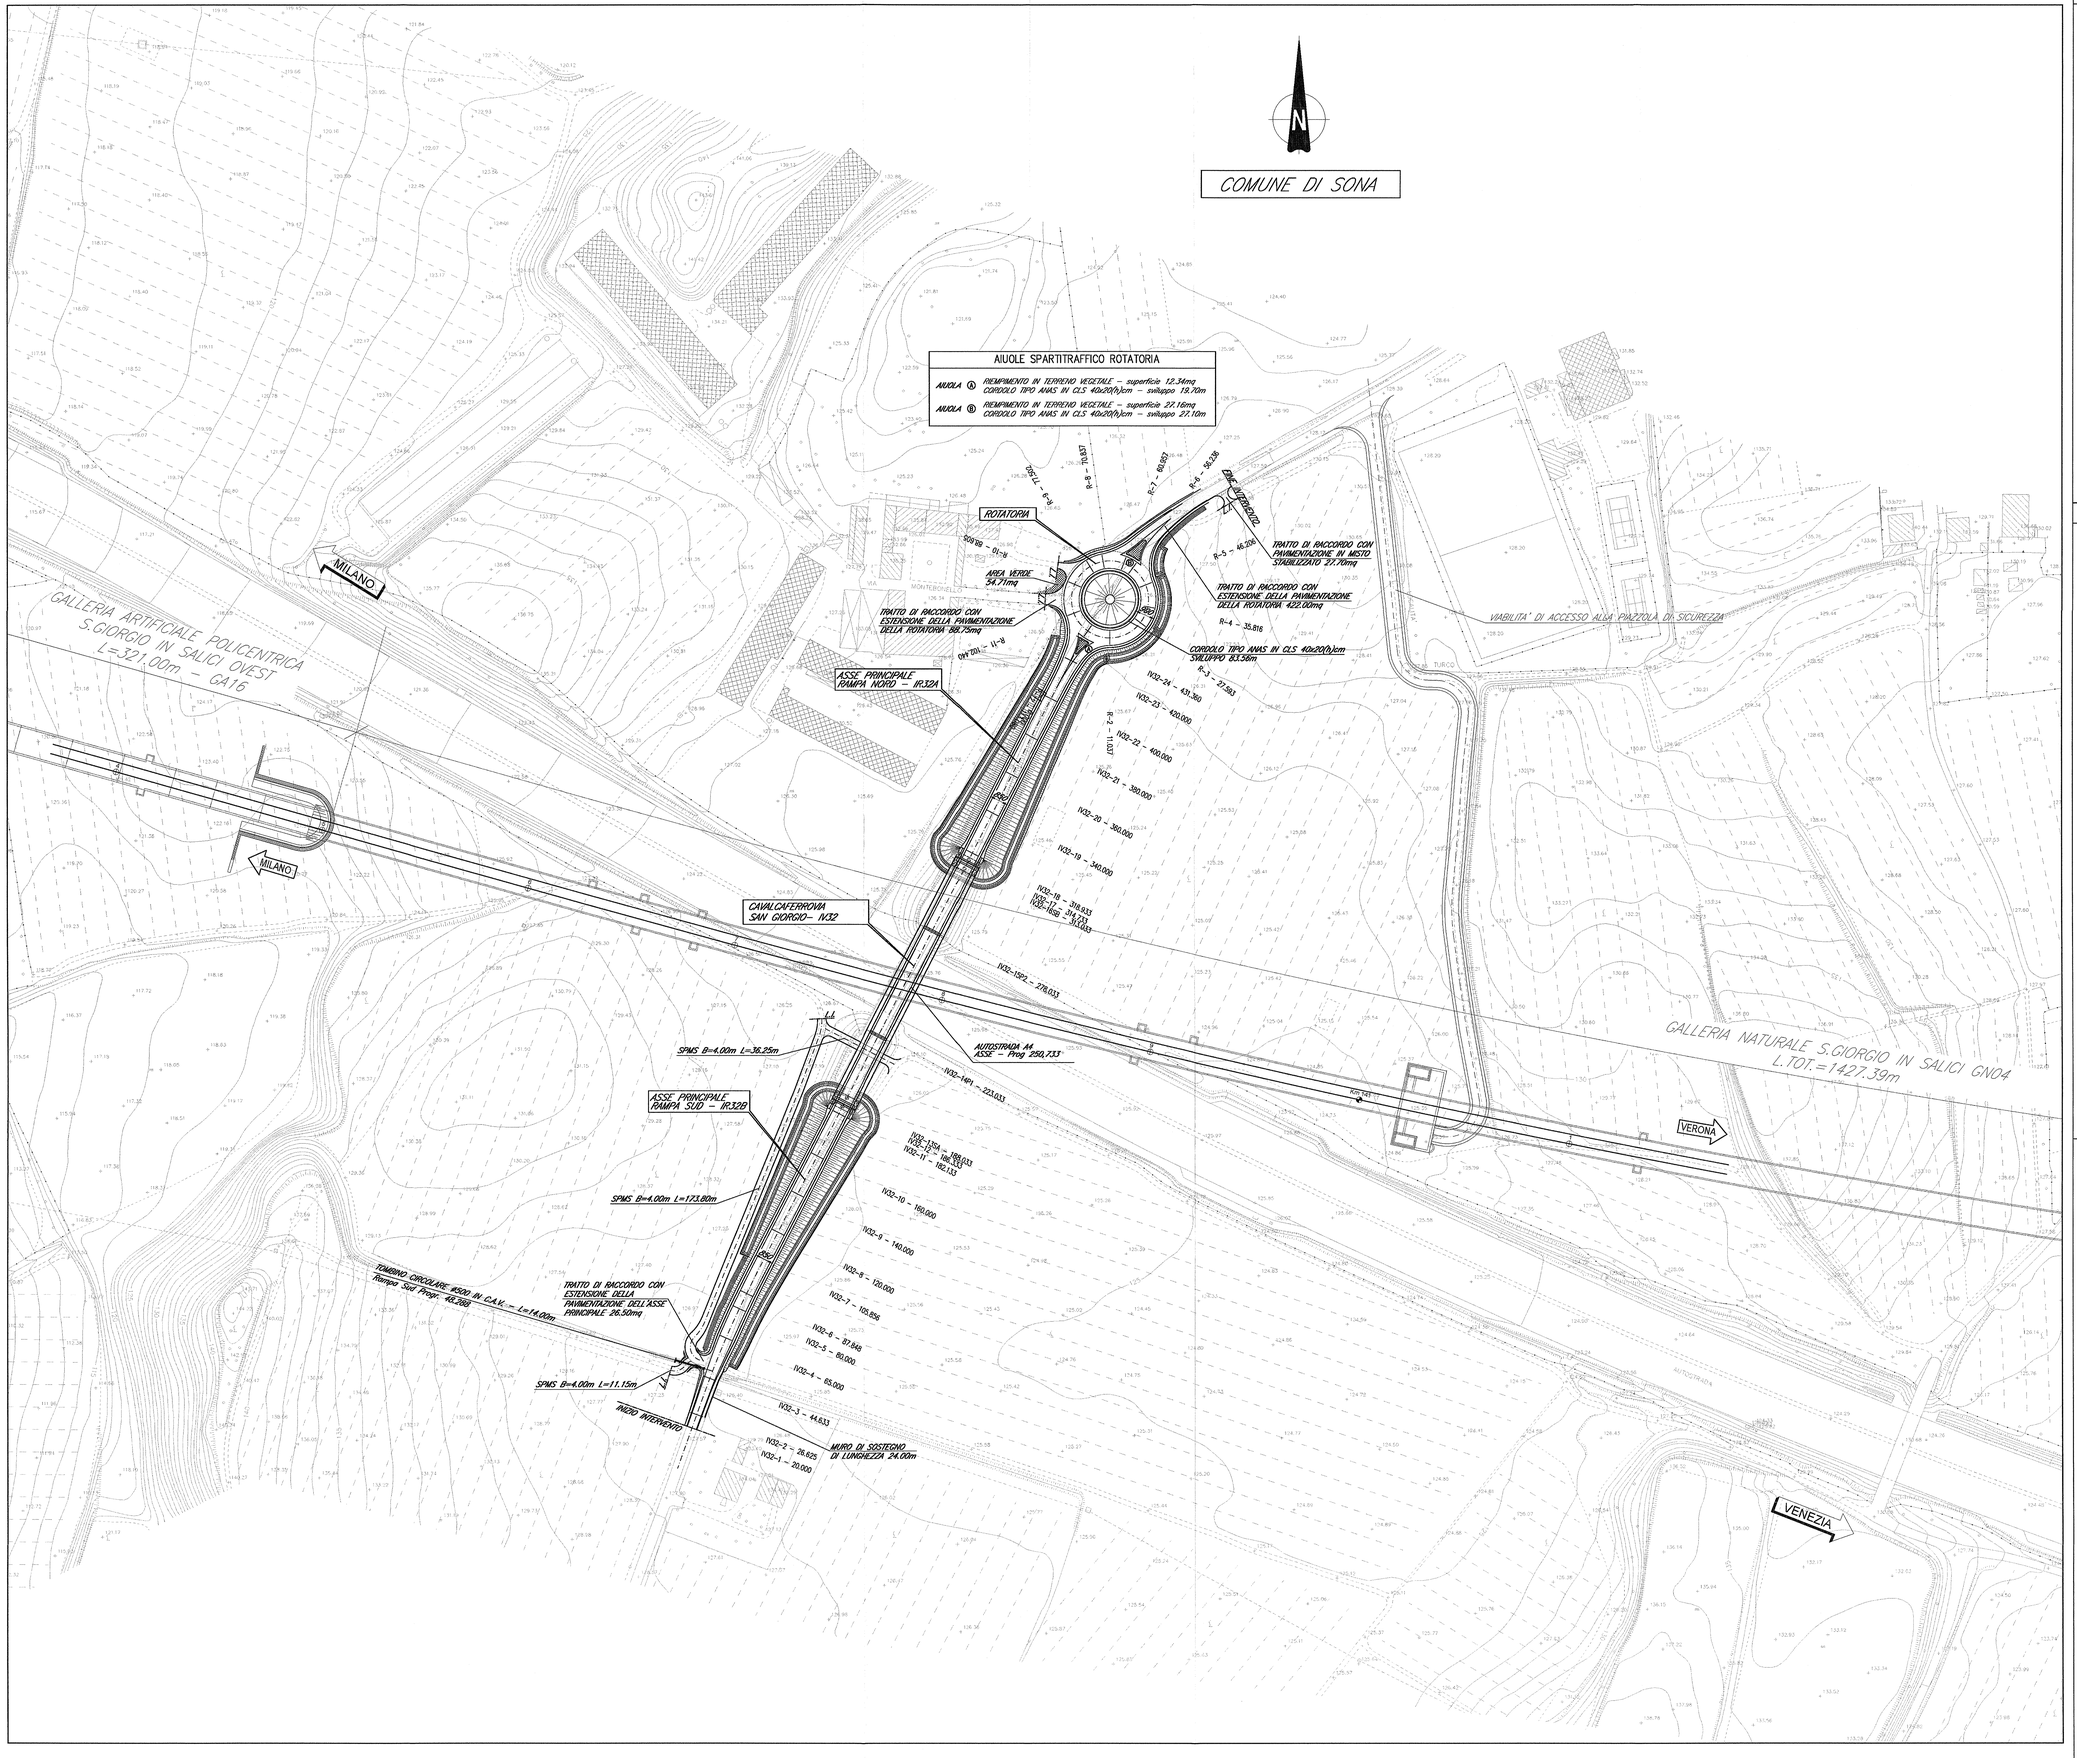


## DOCUMENTI DI RIFERIMENTO

| DESCRIZIONE | CODICE |
|---|---|
| **IF30 – ELABORATI DI TRACCIAMENTO LINEA AV/AC** | |
| RELAZIONE TECNICA DEL TRACCIAMENTO | INOR11EE23RGIF0000001 |
| PLANIMETRIA DI TRACCIAMENTO LINEA AC DA KM 139+500,000 A KM 141+000,000 TAV. 8 | INOR11EE23P7IF0000008 |
| PROFILO LONGITUDINALE DI TRACCIAMENTO LINEA AC DA KM 139+400,000 A KM 140+200,000 TAV. 5 | INOR11EE23F5IF0000005 |
| **IV00 – CAVALCAFERROVIA TIPOLOGICO** | |
| PRESCRIZIONI MATERIALI E NOTE GENERALI | INOR11EE21ITIV0000001 |
| STRADE CATEGORIA F2 – CARPENTERIA IMPALCATO – DETTAGLI | INOR11EE23ZZIV0000001 |
| **IV02 – CAVALCAFERROVIA SAN GIORGIO – PK 140+780,766** | |
| PIANTA FONDAZIONI E PIANTA IMPALCATO | INOR11EE23P4IV0200001 |
| SEZIONE LONGITUDINALE, PROSPETTO LONGITUDINALE E SEZIONE TRASVERSALE | INOR11EE23P7IV0200001 |
| PIANTA RACCOMANDI SOTTOSTRUTTURE E PLINTI DI FONDAZIONE | INOR11EE23P7IV0200002 |
| CARPENTERIA SPALLA A | INOR11EE23ZZIV0200001 |
| CARPENTERIA SPALLA B | INOR11EE23ZZIV0200002 |
| CARPENTERIA PILE | INOR11EE23ZZIV0204002 |
| **IV00 – RAMPE CAVALCAFERROVIA TIPOLOGICO** | |
| STRADA DI CATEGORIA F2, SEZIONI TIPO E DETTAGLI, TAVOLA 1/2 | INOR11EE23WAIV0000003 |
| STRADA DI CATEGORIA F2, SEZIONI TIPO E DETTAGLI, TAVOLA 2/2 | INOR11EE23WAIV0000004 |
| ZONE DI TRANSIZIONE RILEVATO–CAVALCAFERROVIA | INOR11EE23WAIV0000001 |
| SEZIONI TIPO VIABILITA' SECONDARIE, PISTE CICLABILI, PARTICOLARI | INOR11EE23ZZIV0003001 |
| **IV32 – RAMPE CAVALCAFERROVIA SAN GIORGIO – PK 140+780,766** | |
| RELAZIONE TECNICA GENERALE RAMPE | INOR11EE23RGIV3200001 |
| PLANIMETRIA STATO DI FATTO | INOR11EE23P7IV3200001 |
| PLANIMETRIA DI TRACCIAMENTO | INOR11EE23P4IV3200001 |
| DIAGRAMMA DI VISUALE LIBERA E VELOCITA' | INOR11EE23P7IV3200001 |
| PROFILI LONGITUDINALI | INOR11EE23F7IV3200001 |
| ASSE PRINCIPALE SEZIONI TRASVERSALI, TAVOLA 1/4 | INOR11EE23WAIV3200001 |
| ASSE PRINCIPALE SEZIONI TRASVERSALI, TAVOLA 2/4 | INOR11EE23WAIV3200002 |
| ASSE PRINCIPALE SEZIONI TRASVERSALI, TAVOLA 3/4 | INOR11EE23WAIV3200003 |
| ASSE PRINCIPALE SEZIONI TRASVERSALI, TAVOLA 4/4 | INOR11EE23WAIV3200004 |
| ROTATORIA, SEZIONI TRASVERSALI, TAVOLA 1/2 | INOR11EE23WAIV3200001 |
| ROTATORIA, SEZIONI TRASVERSALI, TAVOLA 2/2 | INOR11EE23WAIV3200002 |
| PLANIMETRIA SEGNALETICA | INOR11EE23P7IV3200001 |
| PLANIMETRIA BARRIERE DI SICUREZZA | INOR11EE23P7IV3200002 |
| PLANIMETRIA ESO COSTRUTTIVE | INOR11EE23P7IV3201001 |
| SMALTIMENTO ACQUE METEORICHE, RELAZIONE IDRAULICA | INOR11EE23RHIV3200001 |
| SMALTIMENTO ACQUE METEORICHE, PLANIMETRIA | INOR11EE23P7IV3200001 |
| RELAZIONE TECNICA E DI CALCOLO TOMBINI | INOR11EE23RGIV3200001 |
| TOMBINO CIRCOLARE ØN500 RAMPA SUD KM 0+040,988, CARPENTERIA, ARMATURA E DATI DI TRACCIAMENTO | INOR11EE23ZZIV3200001 |
| IMPIANTO DI ILLUMINAZIONE, RELAZIONE ILLUMINOTECNICA E DI CALCOLO | INOR11EE23RHIV3200001 |
| IMPIANTO DI ILLUMINAZIONE ROTATORIA, PLANIMETRIA E PARTICOLARI COSTRUTTIVI | INOR11EE23P7IV3200001 |
| IMPIANTO DI ILLUMINAZIONE, SCHEMA ELETTRICO | INOR11EE23F4IV3200001 |
| DETTAGLI COSTRUTTIVI ED ELEMENTI DI FINITURA | INOR11EE23ZZIV3200001 |

## NOTE GENERALI

- TUTTE LE PROGRESSIVE SONO ESPRESSE IN METRI
- TUTTE LE QUOTE PLANIMETRICHE SONO ESPRESSE IN CENTIMETRI
- TUTTE LE QUOTE ALTIMETRICHE SONO ESPRESSE IN METRI

LEGENDA

LL LIMITE INTERVENTO

SPMS STRADA CON PAVIMENTAZIONE IN MISTO STABILIZZATO

| | LIMITI DI VELOCITA' AMMINISTRATIVA | VELOCITA' DI PROGETTO MASSIMA |
|---|---|---|
| TUTTO L'ASSE STRADALE | 50 km/h imposta con apposita segnaletica | 60 km/h |

COMMITTENTE: RFI RETE FERROVIARIA ITALIANA – GRUPPO FERROVIE DELLO STATO

ALTA SORVEGLIANZA: ITALFERR – GRUPPO FERROVIE DELLO STATO

GENERAL CONTRACTOR: Cepav due – Consorzio ENI per l' Alta Velocità

INFRASTRUTTURE FERROVIARIE STRATEGICHE DEFINITE DALLA LEGGE OBIETTIVO N. 443/01

LINEA A.V. /A.C. TORINO - VENEZIA Tratta MILANO - VERONA
Lotto funzionale Brescia-Verona
PROGETTO ESECUTIVO

IV32 - CAVALCAFERROVIA SAN GIORGIO - PK 140+780,766

Planimetria di progetto

| GENERAL CONTRACTOR | DIRETTORE LAVORI | SCALA |
|---|---|---|
| Consorzio Cepav due – Il Direttore del Consorzio (Ing. T. Tortarolo) | Visto per Costruzione | 1:1000 |
| Data: 06 FEB 2019 | Data: | |

| COMMESSA | LOTTO | FASE | ENTE | TIPO DOC. | OPERA/DISCIPLINA | PROGR. | REV. |
|---|---|---|---|---|---|---|---|
| INOR | 11 | E | E2 | P7 | IV3200 | 002 | A |

PROGETTAZIONE

| Rev. | Descrizione | Redatto | Data | Verificato | Data | Approvato | Data |
|---|---|---|---|---|---|---|---|
| A | EMISSIONE | Cavezzana | 12/09/18 | Pancino | 12/09/18 | Tortarolo | 12/09/18 |
| B | | | | | | | |
| C | | | | | | | |

IL PROGETTISTA: Ordine degli Ingegneri della Provincia di Piacenza – Dott. Ing. Cavezzana Roberto – Sezione A – Settore Civile e Ambientale – n. 1108 – Data 12/09/18

CIG. 7514473344

Progetto cofinanziato dalla Unione Europea

File: INOR11EE2P7IV3200002A_10.dwg

Stampato dal Servizio di plottaggio ITALFERR S.p.A. ALBA S.r.l.

CUP: F81H91000000008

Scala di plot: 1: