PLANIMETRIA VIABILITA' DI RICUCITURA 1:1000

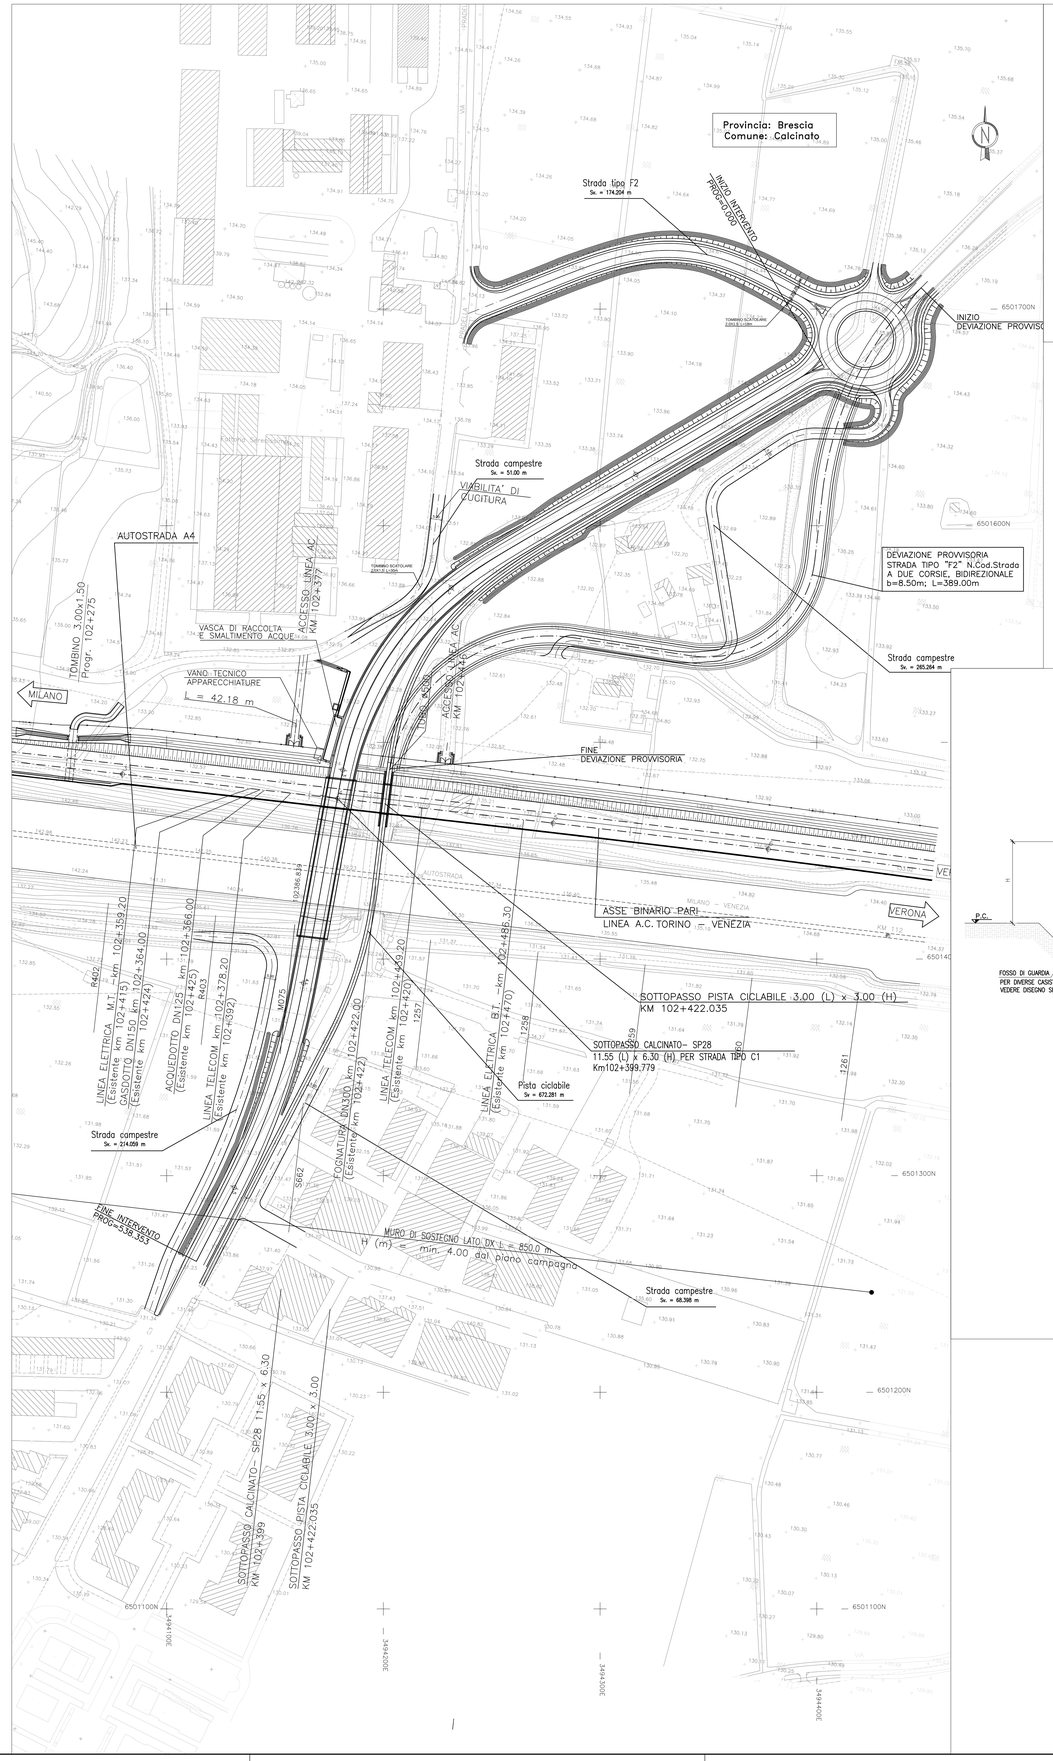

SEZIONE TIPO VIABILITA' PROVVISORIA

SEZIONE TIPO "F2" IN RILEVATO (H < 1.50 m) sc. 1:50

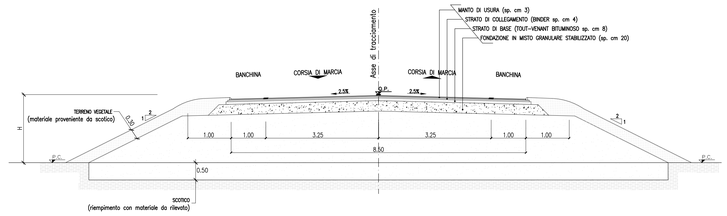

SEZIONI TIPO STRADA CAMPESTRE

SEZIONE TIPO IN RILEVATO
Scala 1:50

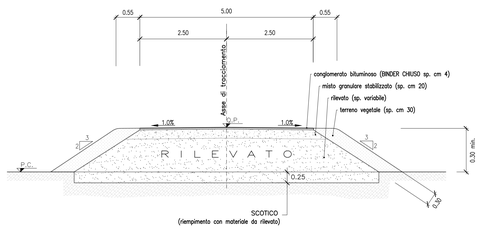

SEZIONE TIPO "F2" IN RILEVATO (H < 1.50 m) Scala 1.50

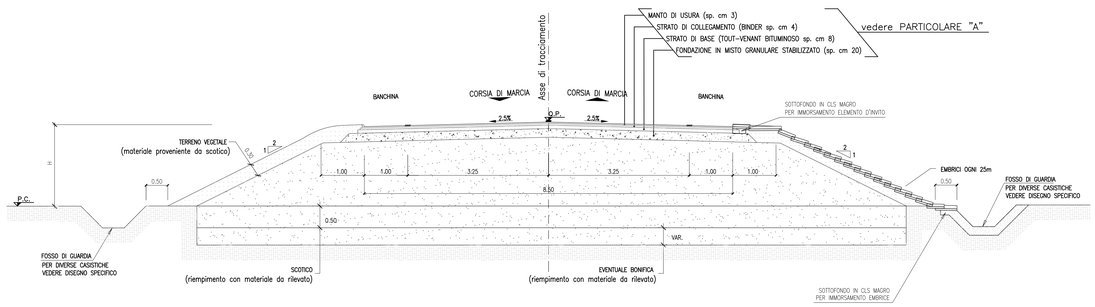

PARTICOLARE "A": PAVIMENTAZIONE Scala 1:10

(le dimensioni sono espresse in cm)

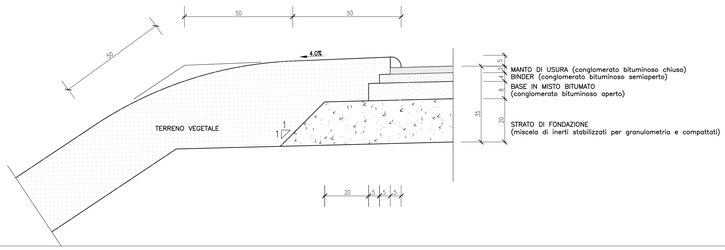

SEZIONI TIPO PISTA CICLABILE

SEZIONE TIPO IN SOTTOPASSO
Scala 1:50
(le dimensioni sono espresse in cm)

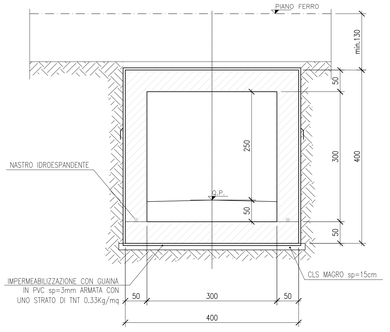

SEZIONE TIPO SU VIABILITA' ESISTENTE
Scala 1:50

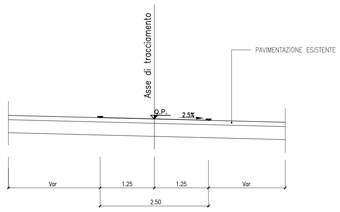

DISEGNI DI RIFERIMENTO

DESCRIZIONE	CODICE
RELAZIONE GENERALE DI PROGETTO	A202000E2RGSL8800001
PLANIMETRIA DI PROGETTO	A202000E2P7SL8800001
PROFILO LONGITUDINALE	A202000E2F7SL8800001
SEZIONI TRASVERSALI – TAV.1	A202000E2W9IT8800001
SEZIONI TRASVERSALI – TAV.2	A202000E2W9IT8800002
SEZIONI TIPO	A202000E2WZIT8800001
MANUFATTI SCATOLARI SOTTO A4, GETTATI IN OPERA – PIANTA, PROSPETTO E FASI ESECUTIVE	A202000E2BZSL8800001
MANUFATTO SCATOLARE SOTTO LINEA A.C. – PIANTA, PROSPETTO E SEZIONI	A202000E2PZSL8800001
MURI ANTATORI – PROFILO	A202000E2BZSL8800002
MURI ANDATORI – SEZIONI TIPO CARPENTERIA	A202000E2FAIT8800001
MANUFATTO SCATOLARE PER PISTA CICLABILE – PIANTA, PROSPETTO E SEZIONI	A202000E2BZIT8800001
RELAZIONE DI CALCOLO STRUTTURE IN C.A.	A202000E2BZSL8800003
PLANIMETRIA MANUFATTI IN C.A.	A202000E2C2CL8800001
MANUFATTO A SPINTA SOTTO A4 – PIANTA, PROSPETTO E SEZIONI	A202000E2B9SL8800001
VASCA DI SOLLEVAMENTO E RACCOLTA ACQUE	A202000E2BZSL8800004
ROTATORIA – PLANIMETRIA E SEZIONI TIPO	A202000E2BZIT8800002
VIABILITA' DI CUCITURA – PLANIMETRIA E SEZIONI TIPO	A202000E2PZIT8800001
DRENAGGI ACQUE DI PIATTAFORMA	A202000E2PZIT8800002
IMPIANTI D'ILLUMINAZIONE,SOLLEVAMENTO E AFFINI	A202000E2PZIT8800003
PLANIMETRIA STATO DI FATTO	A202000E2PZSL8800001
ELABORATI DI LINEA	A202000E2PZSL8800002
PLANIMETRIA LINEA A.C. DA KM 101+824.970 A KM 102+624.970	A202000E2P7IF0001094
PLAN. SIST. IDR. – KM 101+824.970 – KM 102+624.970	A202000E2P7ID0002094
PROFILO LONGITUDINALE LINEA AC DAL KM 102+000.000 AL KM 102+900.000	A202000E2F7IF0001083
SEZIONI TRASVERSALI LINEA AC DA KM 101+350.000 A KM 102+550.000 IL CODICE COMMESSA "A202" E' STATO SOSTITUITO CON "IN05"	A202000E2W9IF0001146

NOTE GENERALI

LE MISURE SONO ESPRESSE IN METRI, SALVO OVE DIVERSAMENTE SPECIFICATO
ELABORATO VALIDO SOLO AI FINI DEL PROGETTO STRADALE

CARATTERISTICHE DEI MATERIALI

RFI RETE FERROVIARIA ITALIANA
GRUPPO FERROVIE DELLO STATO

ALTA SORVEGLIANZA: ITALFERR GRUPPO FERROVIE DELLO STATO ITALIANE

GENERAL CONTRACTOR: Cepav due

INFRASTRUTTURE FERROVIARIE STRATEGICHE DEFINITE DALLA LEGGE OBIETTIVO N. 443/01

LINEA A.V. /A.C. TORINO - VENEZIA Tratta MILANO - VERONA
Lotto funzionale Brescia-Verona
PROGETTO DEFINITIVO

Sottovia alla prog. 102+399 Linea A.C.

Viabilità di cucitura - Planimetria e sezioni tipo

IL PROGETTISTA: saipem spa — Dottore in Ingegneria Ing. Ingegneria dell'Informazione
IL PROGETTISTA INTEGRATORE: saipem spa — Dottore in Ingegneria Ing. Ingegneria dell'Informazione

ALTA SORVEGLIANZA: ITALFERR

Verificato	Data	Approvato	Data

COMMESSA	LOTTO	FASE	ENTE	TIPO DOC.	OPERA/DISCIPLINA	PROGR.	REV.	SCALA
I N 0 5	0 0	D	E 2	P Z	S L 8 8 0 0	0 0 5	0	VARIE

PROGETTAZIONE GENERAL CONTRACTOR — Autorizzato/Data

Rev.	Data	Descrizione	Redatto	Data	Verificato	Data	Approvato	Data
0	31/03/14	EMISSIONE PER CDS		31/03/14		31/03/14		31/03/14

Consorzio Cepav due — Project Director (Ing. F. Lombardi)

Data:

Saipem S.p.a. COMM. 032121 — Data: 31/03/14 — Doc.N. 41450_10.dwg

Progetto cofinanziato dalla Unione Europea

CUP: F81H91000000008

Scala di plot: 1:1